


# DOMAINE DE SPAGNOL

42 Chemin du Cal de Spagnol Soubran  
06200 NICE  
PLAN DE PRE-COMMERCIALISATION

PLAN DE MASSE

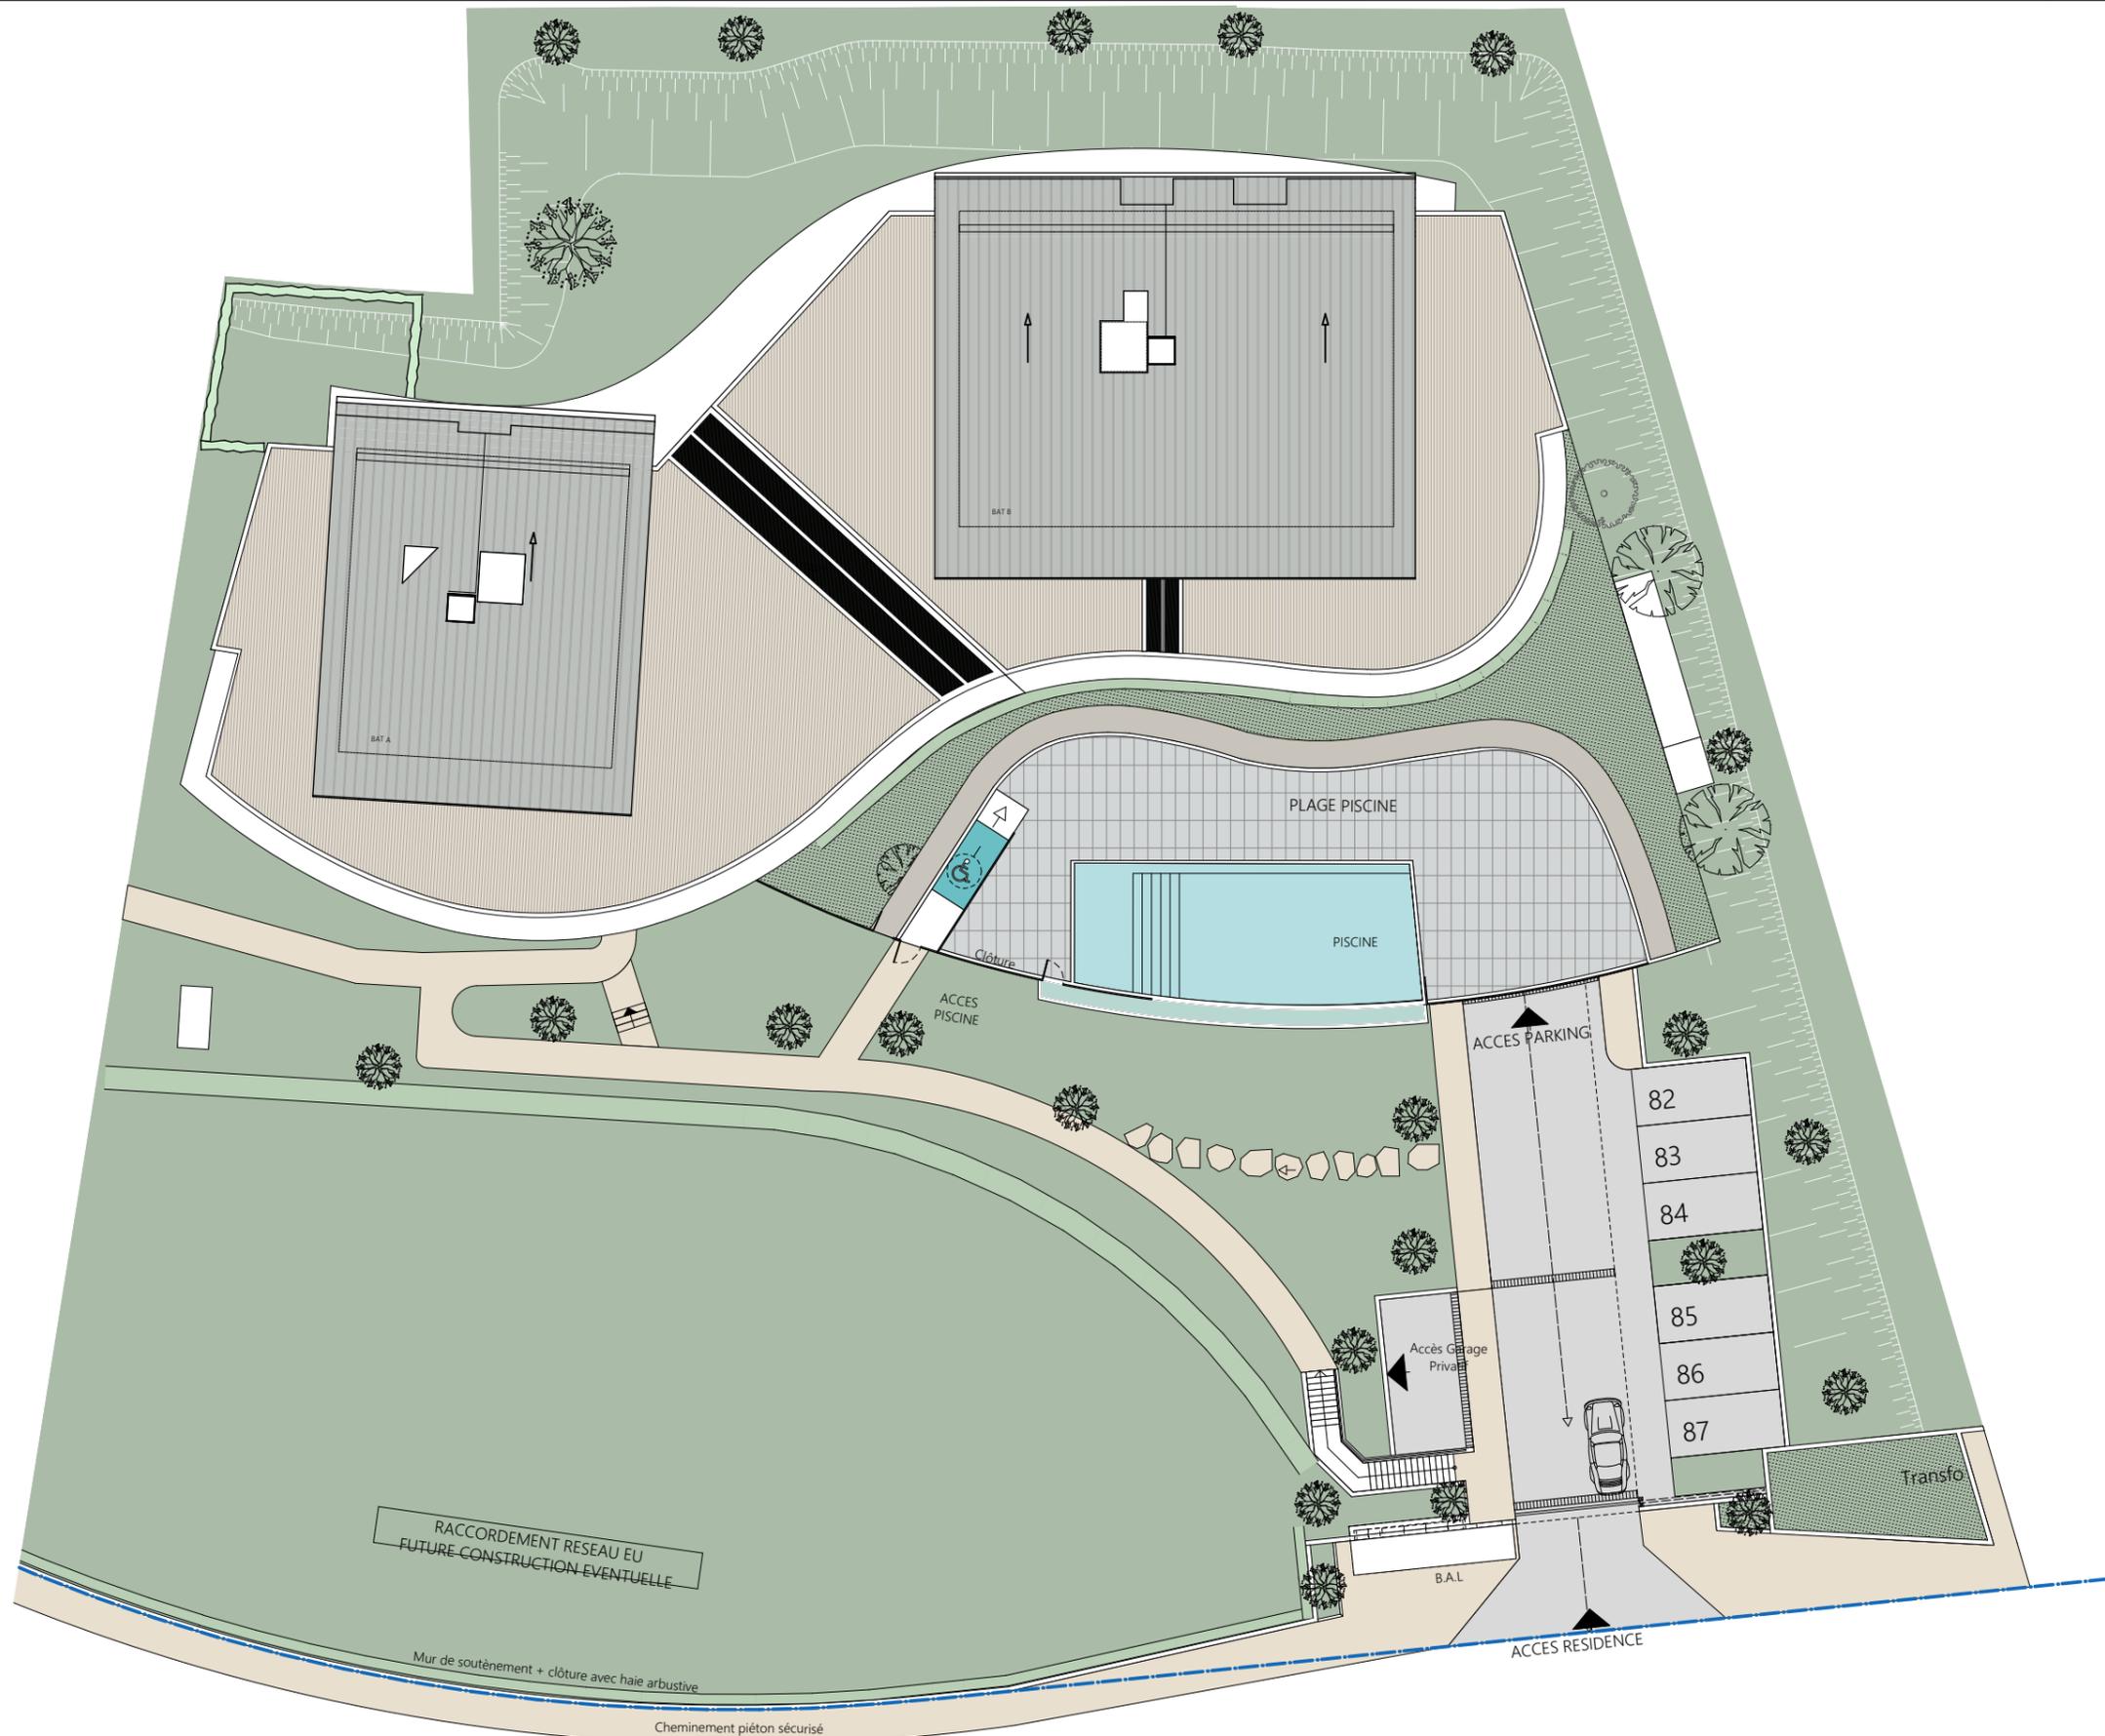

ECHELLE :

1:300

Ceci est un plan de pré-commercialisation, et non un plan d'exécution. Ce plan est susceptible de modifications en fonction des impératifs techniques de mise en oeuvre, de réalisation tant en ce qui concerne les dimensions libres que l'équipement et l'implantation des faux-plafonds.

INDICE :

DATE :

26/04/2022

