
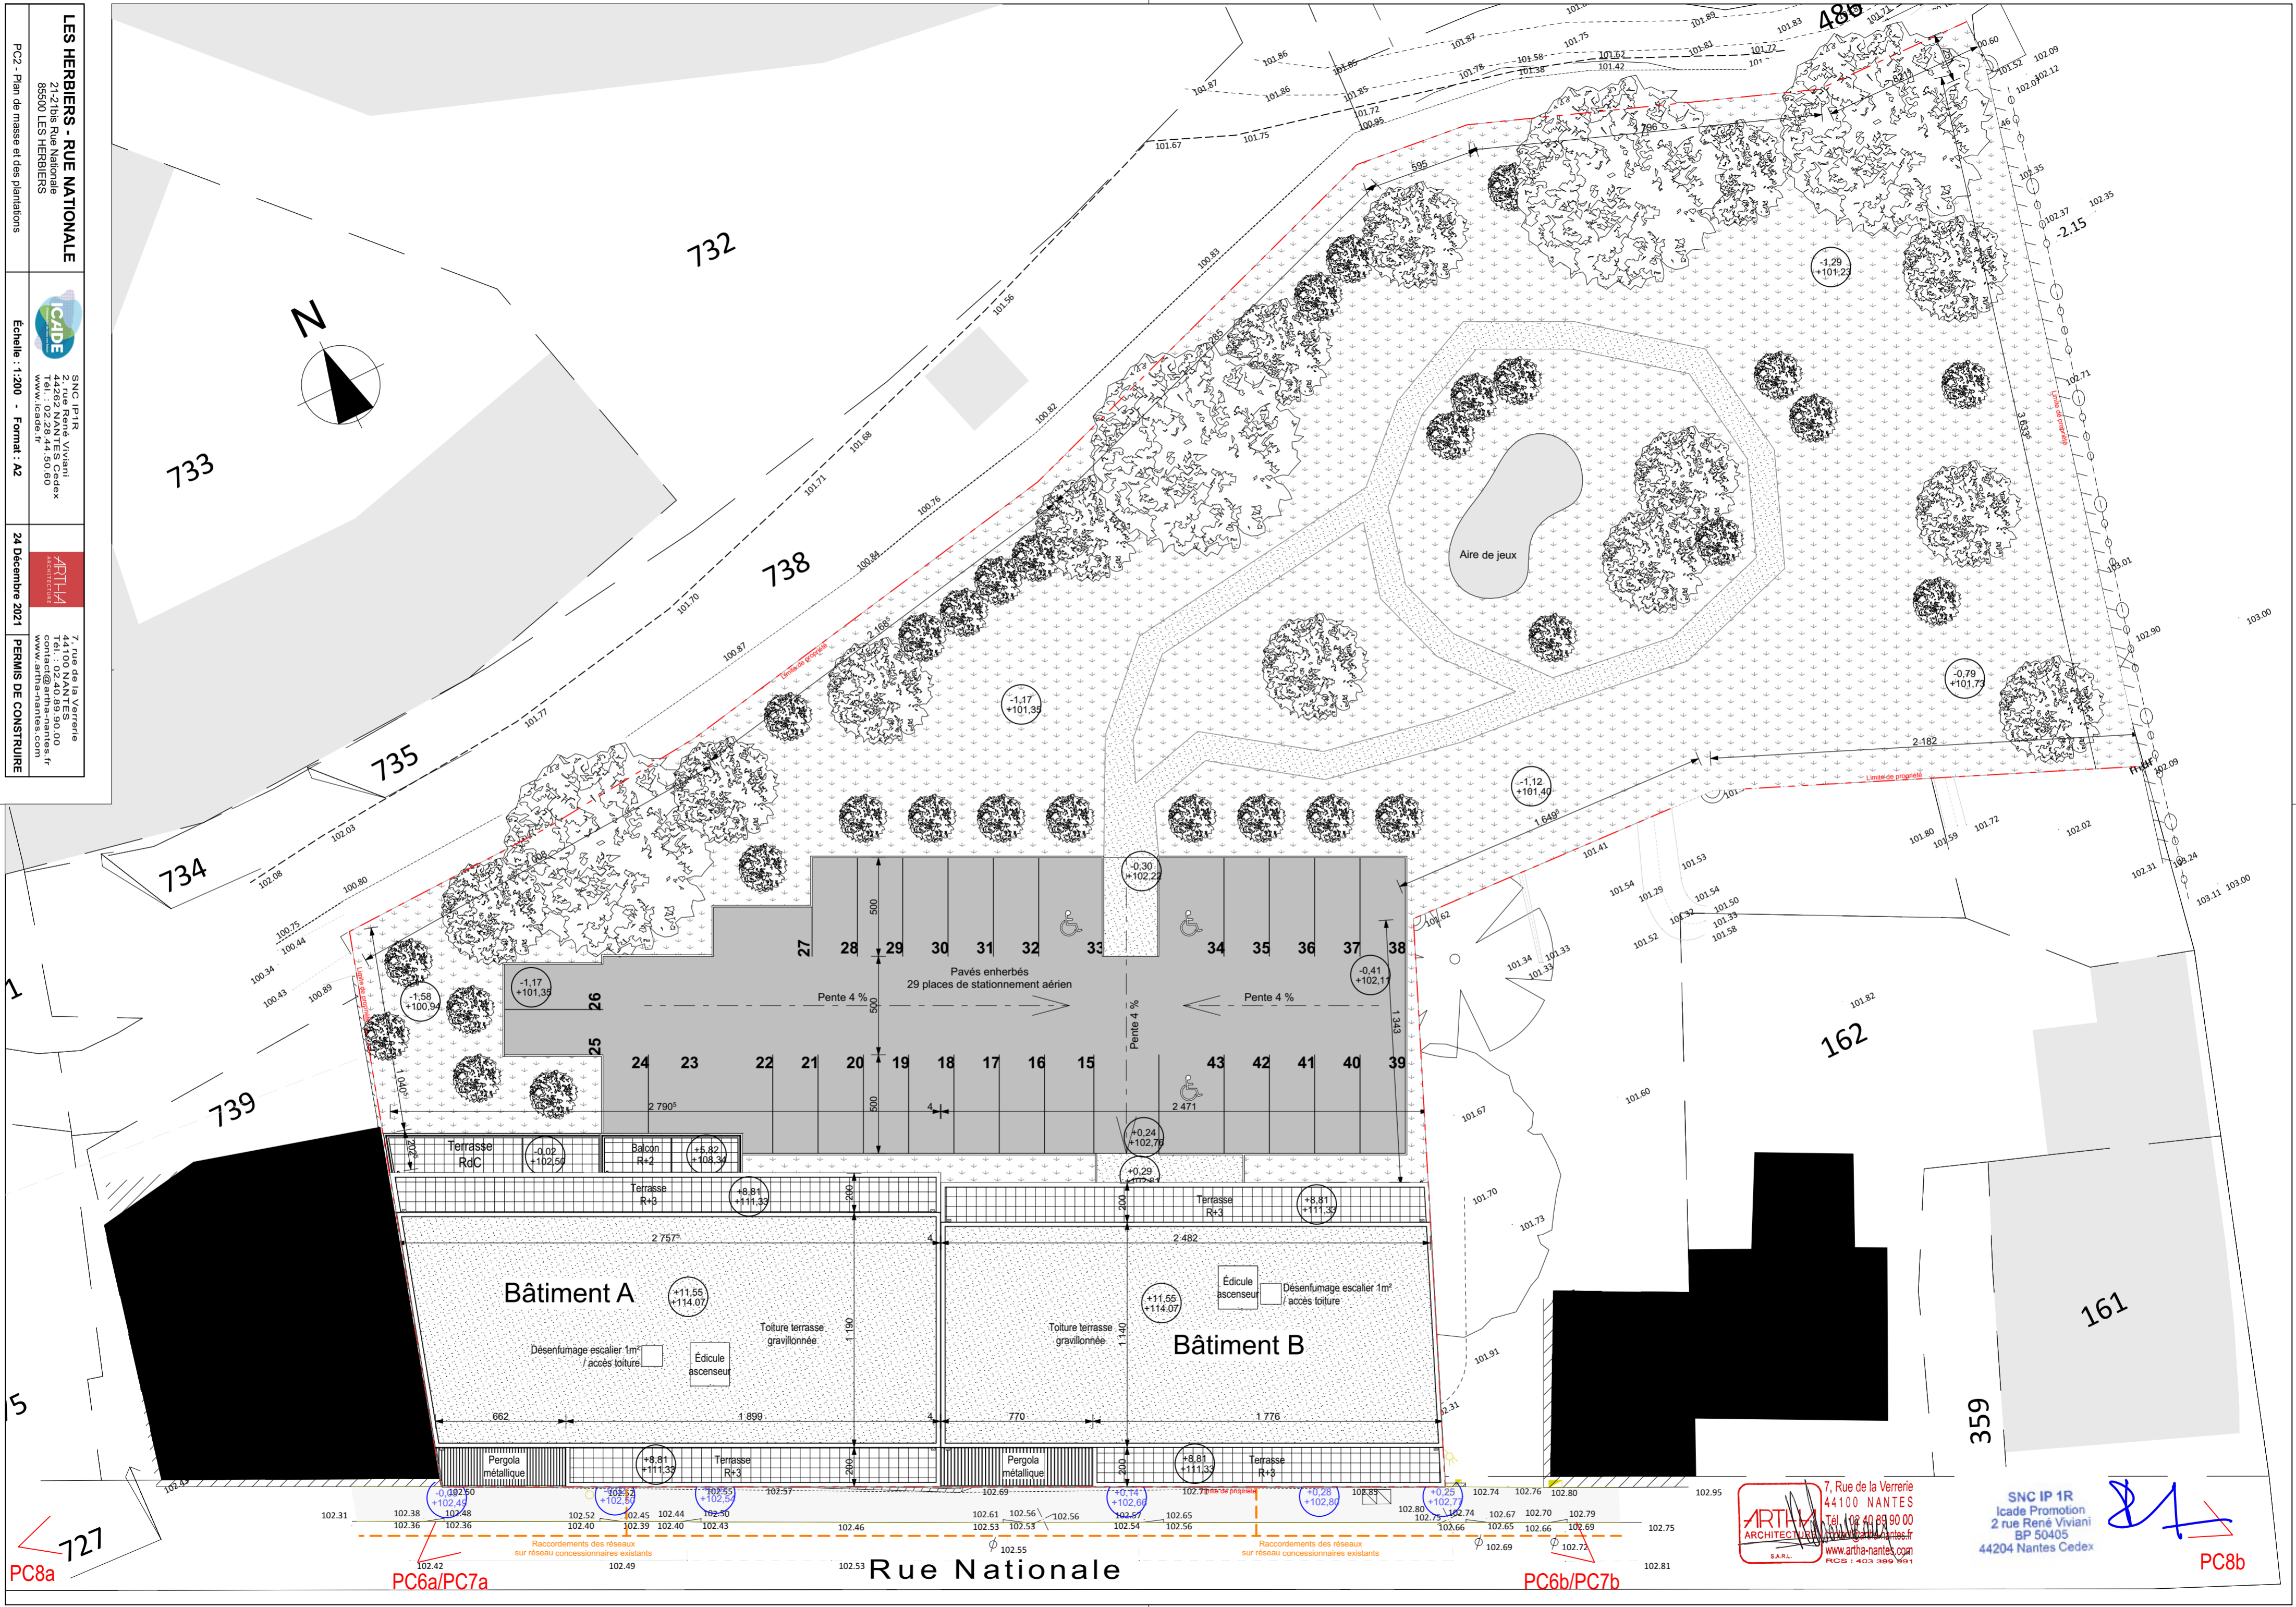


LES HERBIERS - RUE NATIONALE
 21-27bis Rue Nationale
 85500 LES HERBIERS

SNC IP1R
 Viviani
 44262 NANTES Cedex
 Tél. : 02 28 44 50 60
 www.snc-ir.fr

7, Rue de la Verrerie
 44100 NANTES
 contact@artna-architectes.fr
 Tél. : 02 40 89 90 00
 www.artna-nantes.com

PC2 - Plan de masse et des plantations
 Echelle : 1:200 - Format : A2
 24 Décembre 2011
 PERMIS DE CONSTRUIRE

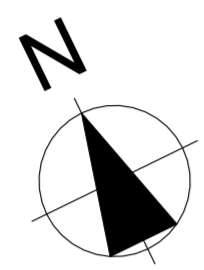

PC8a

PC6a/PC7a

Rue Nationale

PC6b/PC7b

PC8b

7, Rue de la Verrerie
 44100 NANTES
 Tél. : 02 40 89 90 00
 www.artna-nantes.com
 RCS : 403 399 991

SNC IP 1R
 Icade Promotion
 2 rue René Viviani
 BP 50405
 44204 Nantes Cedex

