


Silver garden Feyzin



Rue du docteur Jean Long

Accès entrée résidence

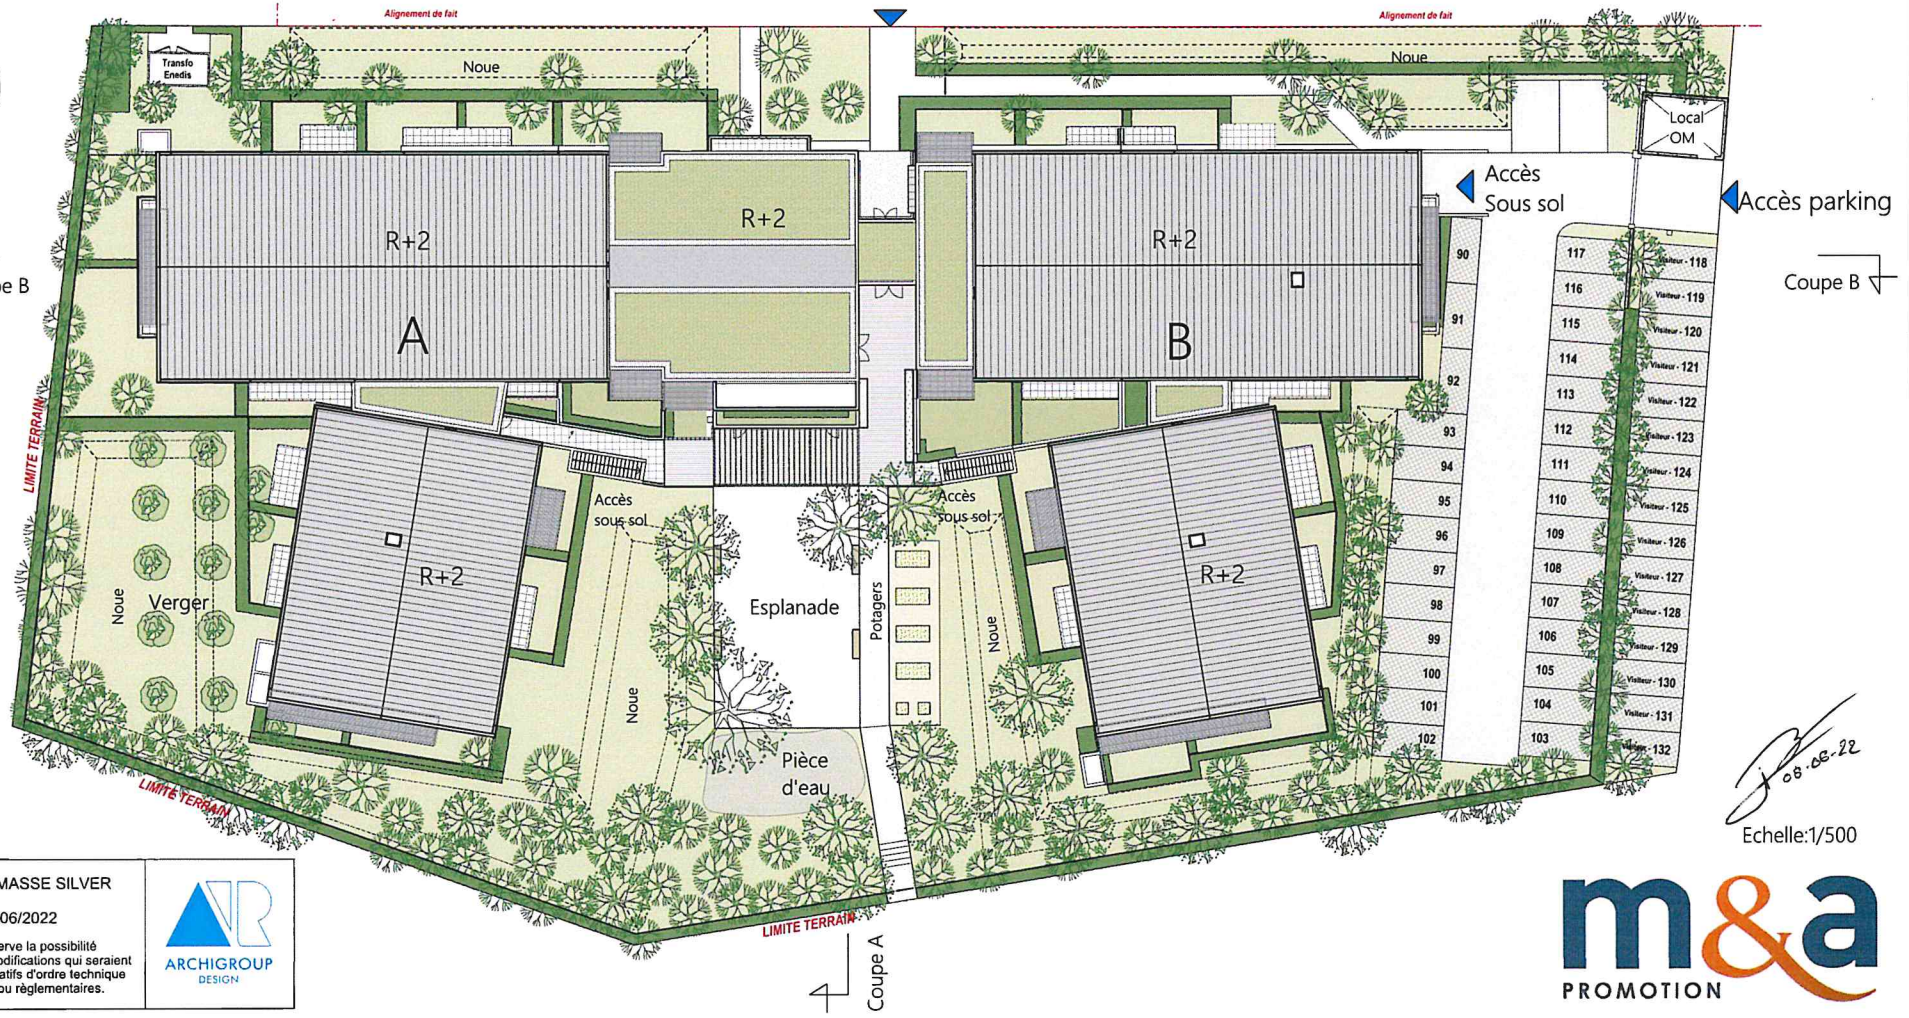

J.P.
08.08.22

Echelle: 1/500

PV PLAN DE MASSE SILVER GARDEN
N IND E 08/06/2022

La société se réserve la possibilité d'apporter des modifications qui seraient dues à des impératifs d'ordre technique ou administratifs ou réglementaires.

