



m&a
promotion




RÉSIDENCE DAME JEANNE

EMPLACEMENTS PRIVILEGIÉS • CONCEPTION EXIGEANTE • PRESTATIONS DE QUALITÉ



PLAN MASSE

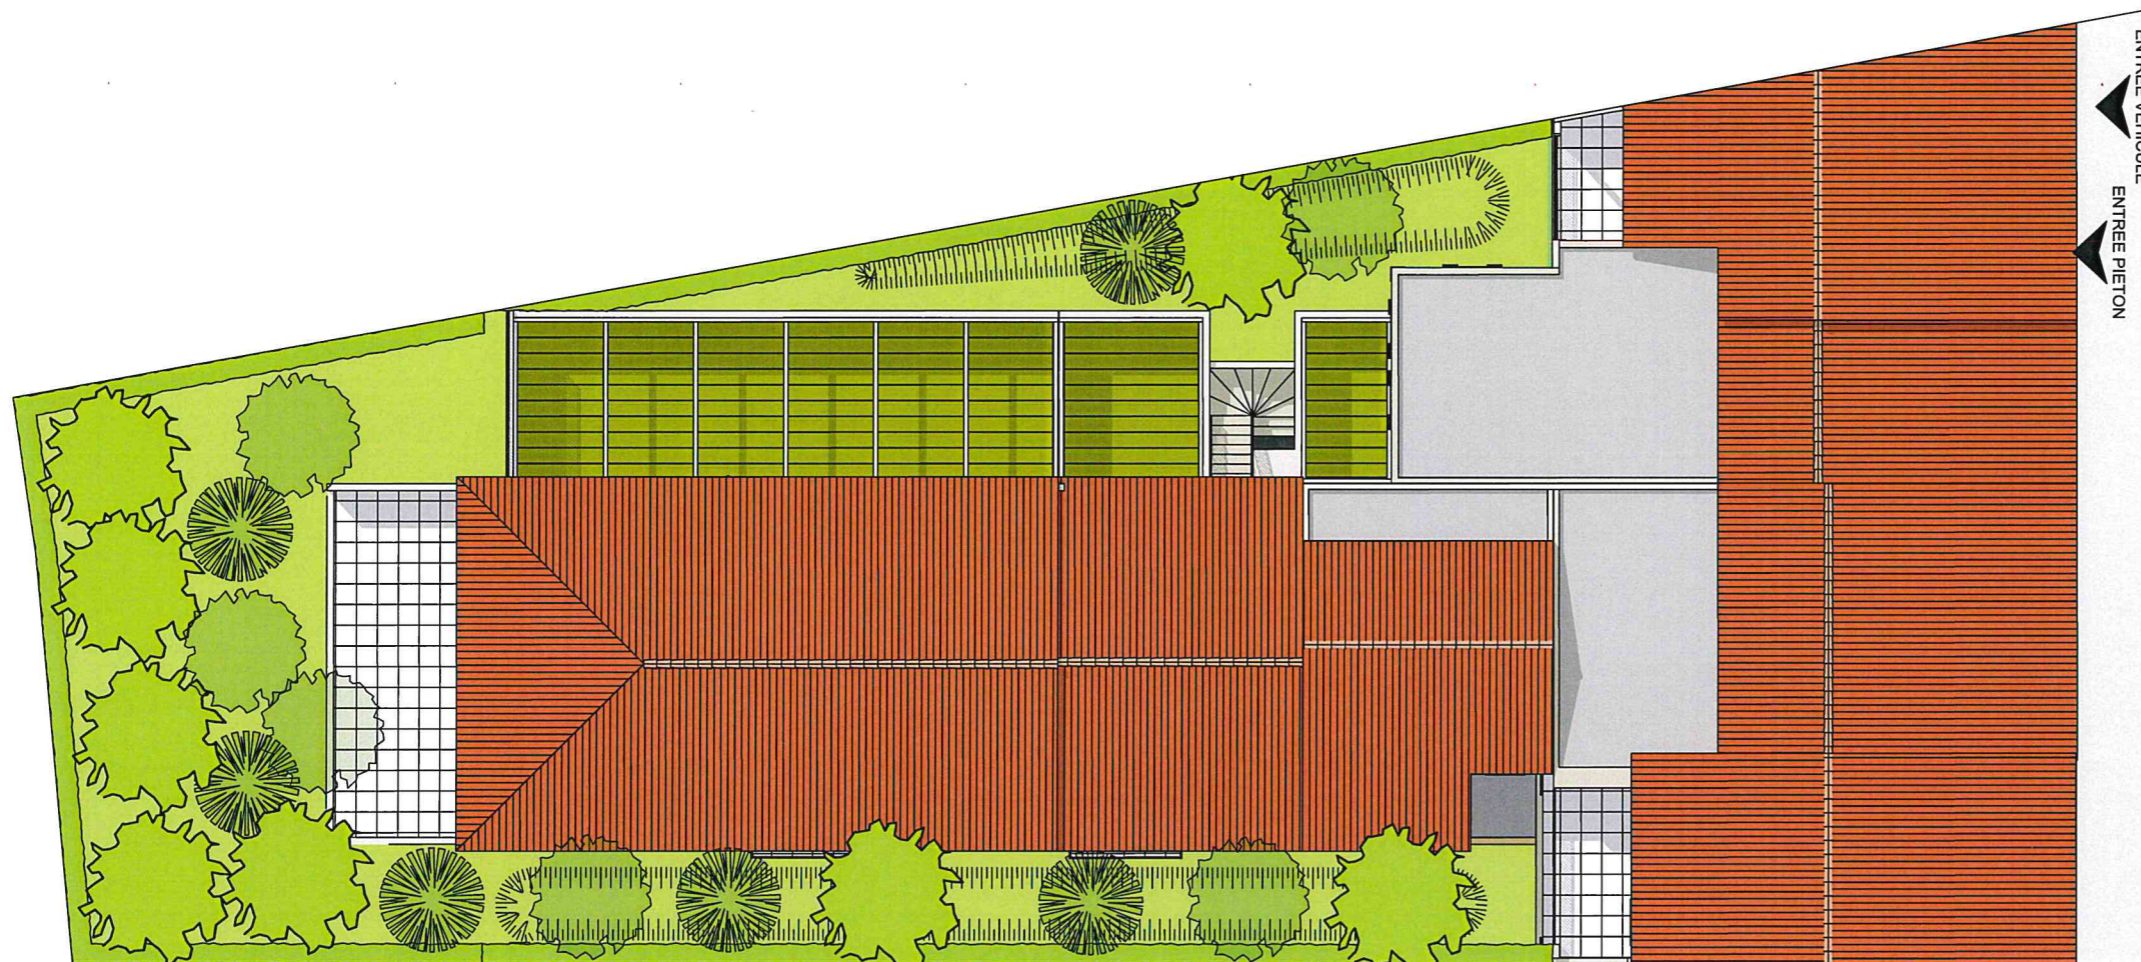

PV PLAN MASSE
RÉSIDENCE DAME JEANNE
OP IND A 24/11/2022
PLAN DE VENTE

La société se réserve la possibilité d'apporter des modifications qui seraient dues à des impératifs d'ordre technique ou administratifs ou réglementaires.

Ceci est un plan de vente, et non un plan d'exécution. Les surfaces et les cotes des pièces peuvent varier de 5% en fonction des contraintes techniques. Les surfaces hachurées correspondent à des faux-plafonds ou soffites d'une hauteur minimale de 2.30m. Les éléments dessinés en pointillés le sont à titre indicatif et sont non contractuels. Les retombées de poutres, soffites et faux-plafonds ne sont pas toutes représentées. Les surfaces prennent en compte les éventuels placards. Les plantations éventuelles ne sont pas contractuelles. Les accès extérieurs (jardin, balcon, terrasse ou loggia) pourront présenter des différences de niveaux pour des raisons techniques.

J.B.
25-11-22

ECHELLE
1:300

