

RUE MARC SEGUIN

Accès Résidence étudiante

Accès voitures/pompiers

Hall bât. A

Accès piéton

R+2

R+3

R+4

R+5

JARDIN

Bât. A
R+4 + attique

R+1

RDC

R+1

Bât. B
R+4

Parking bât. B

Hall bât. B

Parking bât. A

Accès piéton

AVENUE MARÉCHAL FOCH

Accès piéton


Bât. C
R+4 + attique

R+1


RDC

R+1

Bât. D
R+4

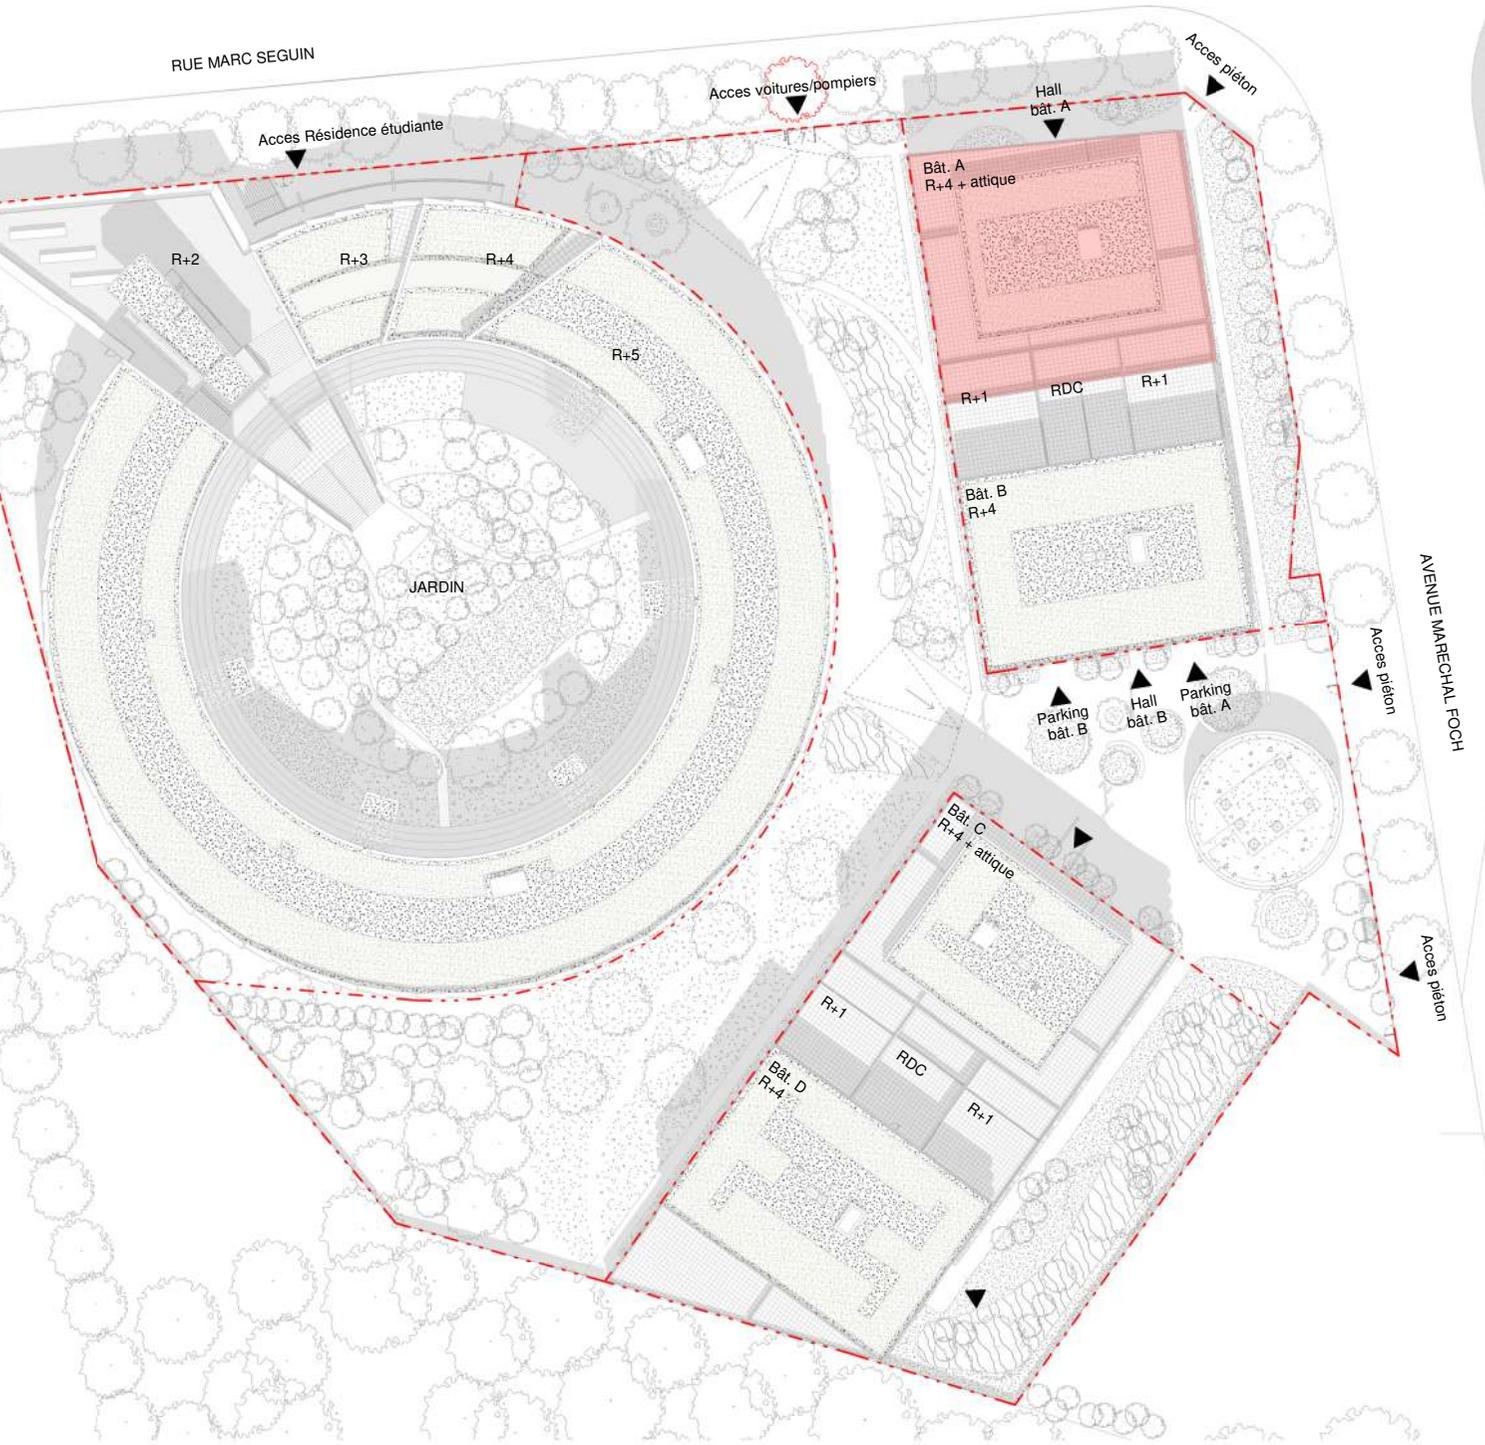

CRETEIL
Avenue Maréchal Foch

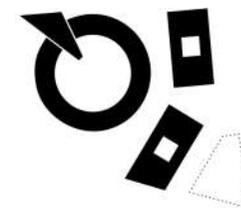

PLAN MASSE



NOTA: Les modifications sont susceptibles d'être apportées à ce plan en fonction des nécessités techniques et administratives lors de la réalisation.



ECHELLE: 1/600
DATE: mars 2023

INDICE: **A**
ecdm