




Une réalisation SPIRAL  
 Maître d'ouvrage :  
 SCI STRASBOURG ARCHIPEL  
 49 Rue d'Oberhausbergen  
 67201 Eckbolsheim  
 Tél. : 03 88 10 30 30  
 E-mail : spiral@spirit.net

# "L'AVANSCENE"

## Quartier Archipel - STRASBOURG



PLAN DE MASSE

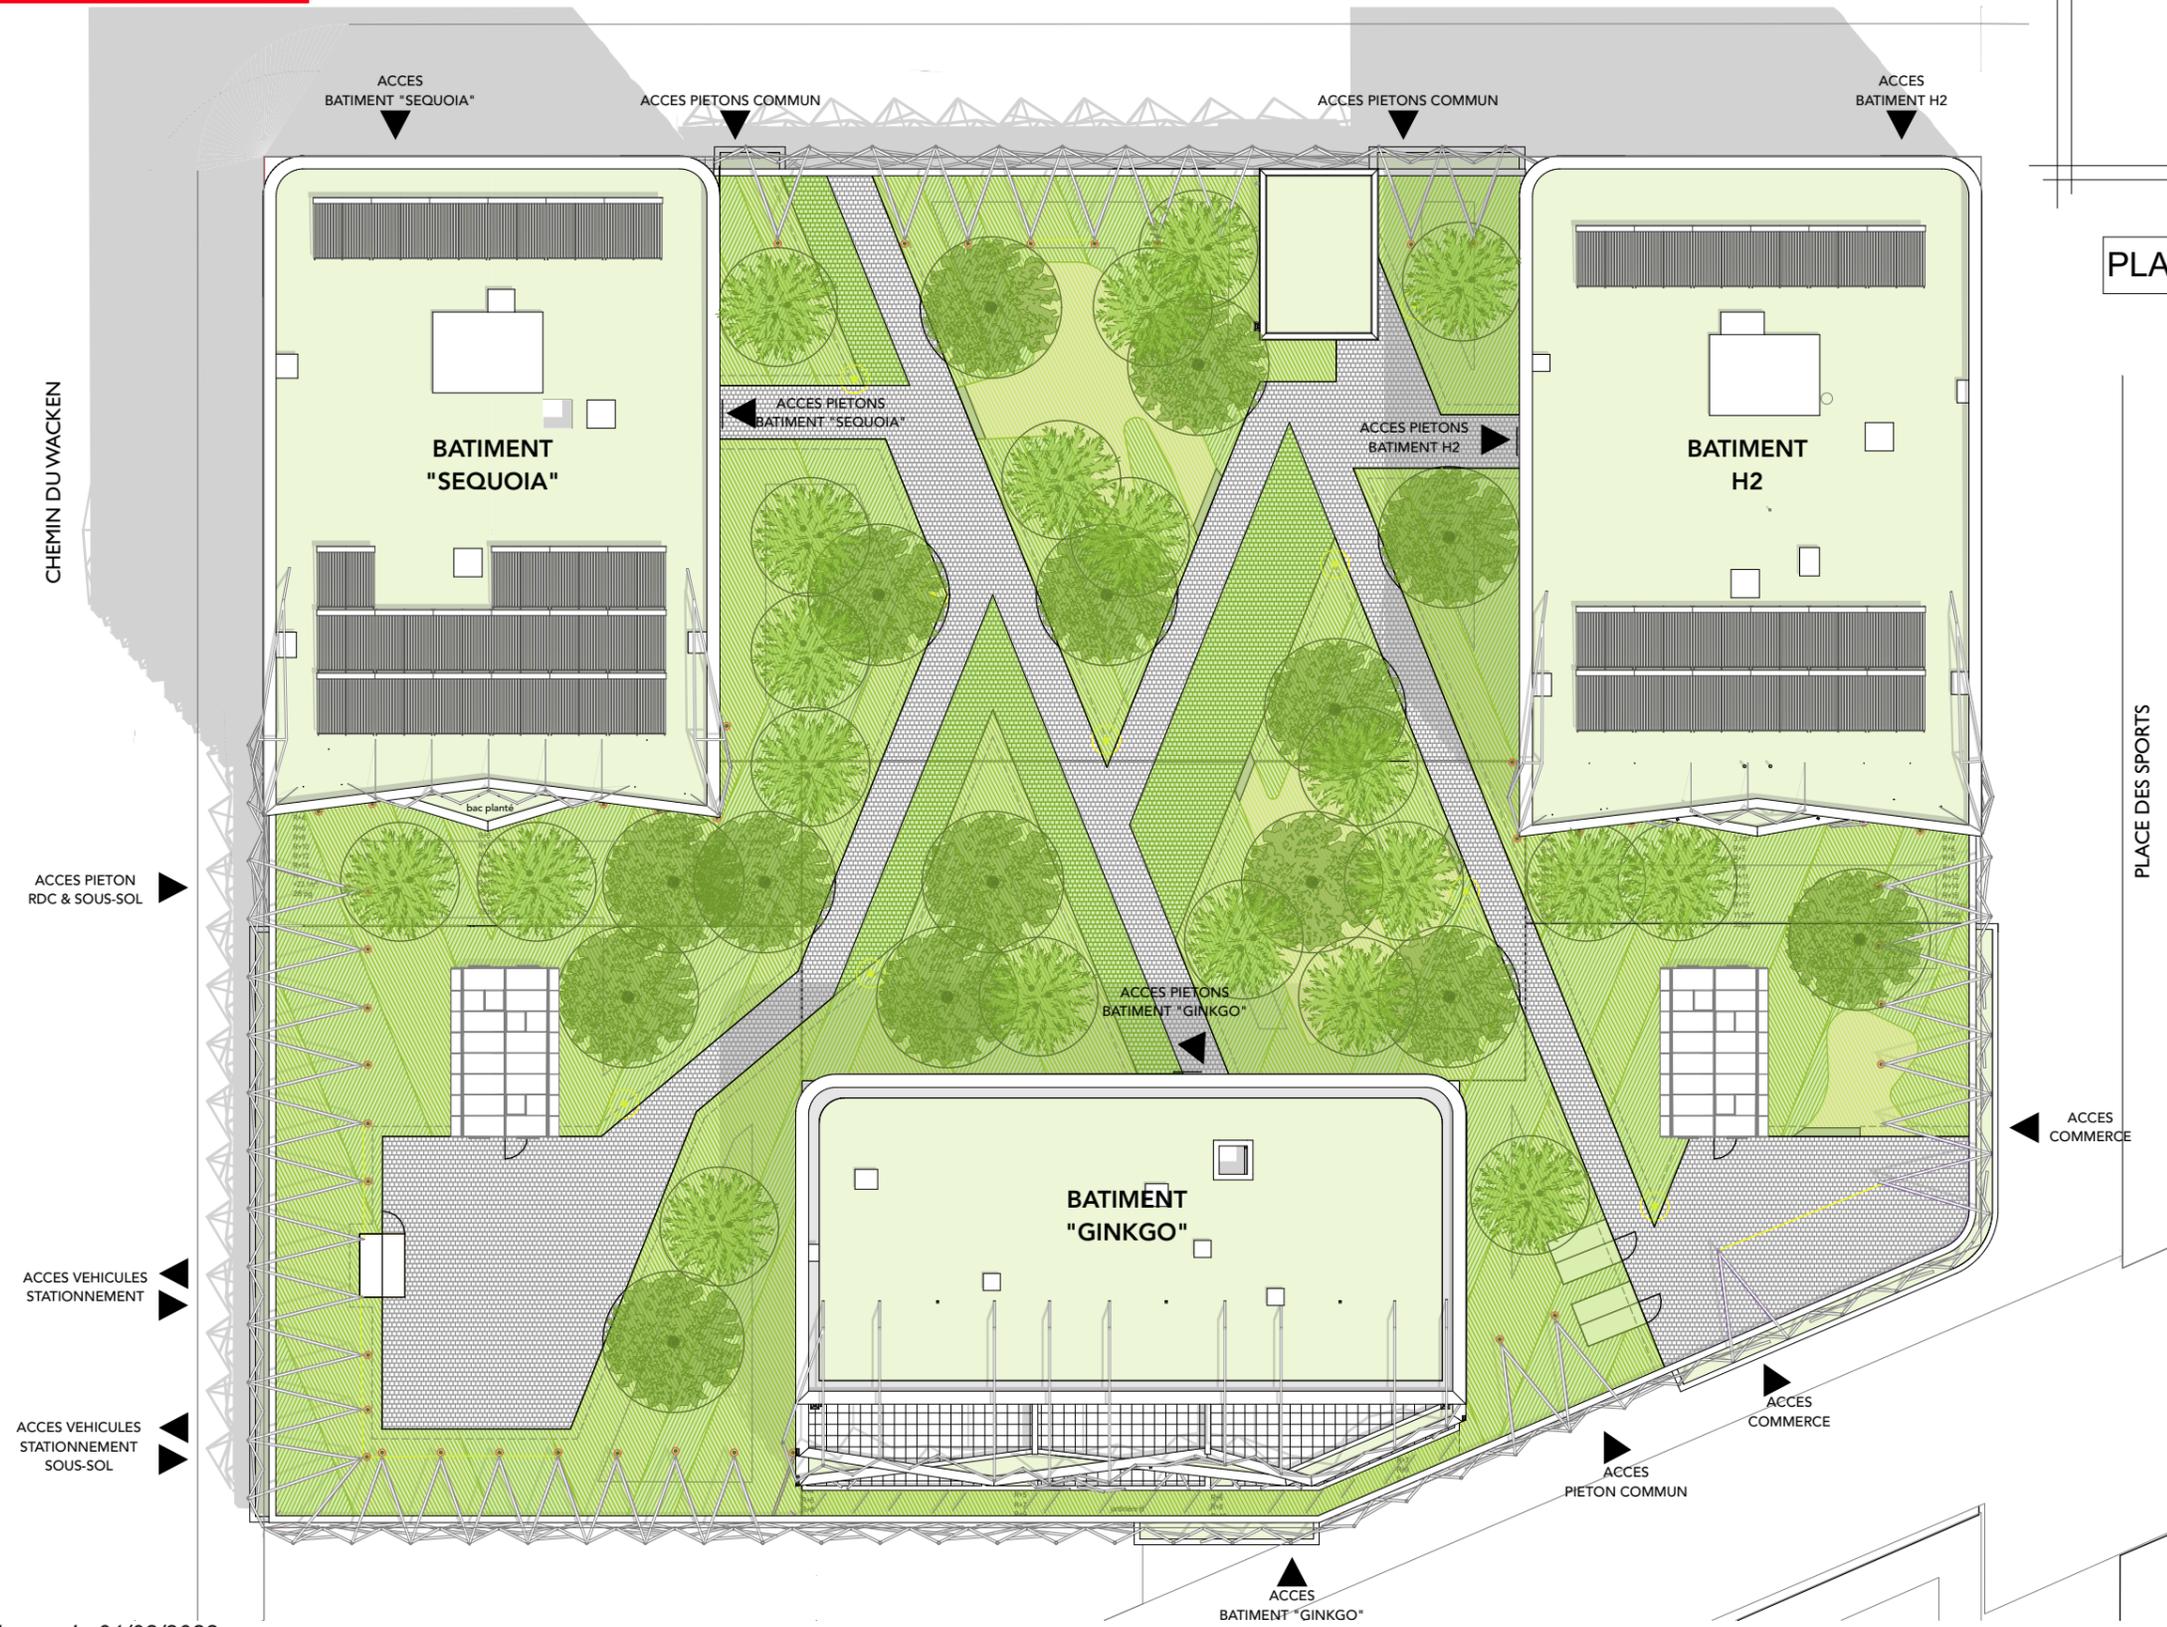

Strasbourg, le 01/08/2022

0 1 2 3 4 5 6 7 8 9 10

Echelle : 1:250 ème

NOTA : Des modifications sont susceptibles d'être apportées en fonction des nécessités techniques pour les dimensions libres et l'équipement, ainsi que pour le principe de végétation verticale des façades de l'opération. Les éléments en pointilles sont représentés à titre indicatif. Les retombées, soffites, faux-plafonds et caissons d'habillage de canalisations ne sont pas figurés. Les cotes des pièces sont arrondies et données à titre indicatif.