


AVENUE DU CIMETIERE

AVENUE MICHELET

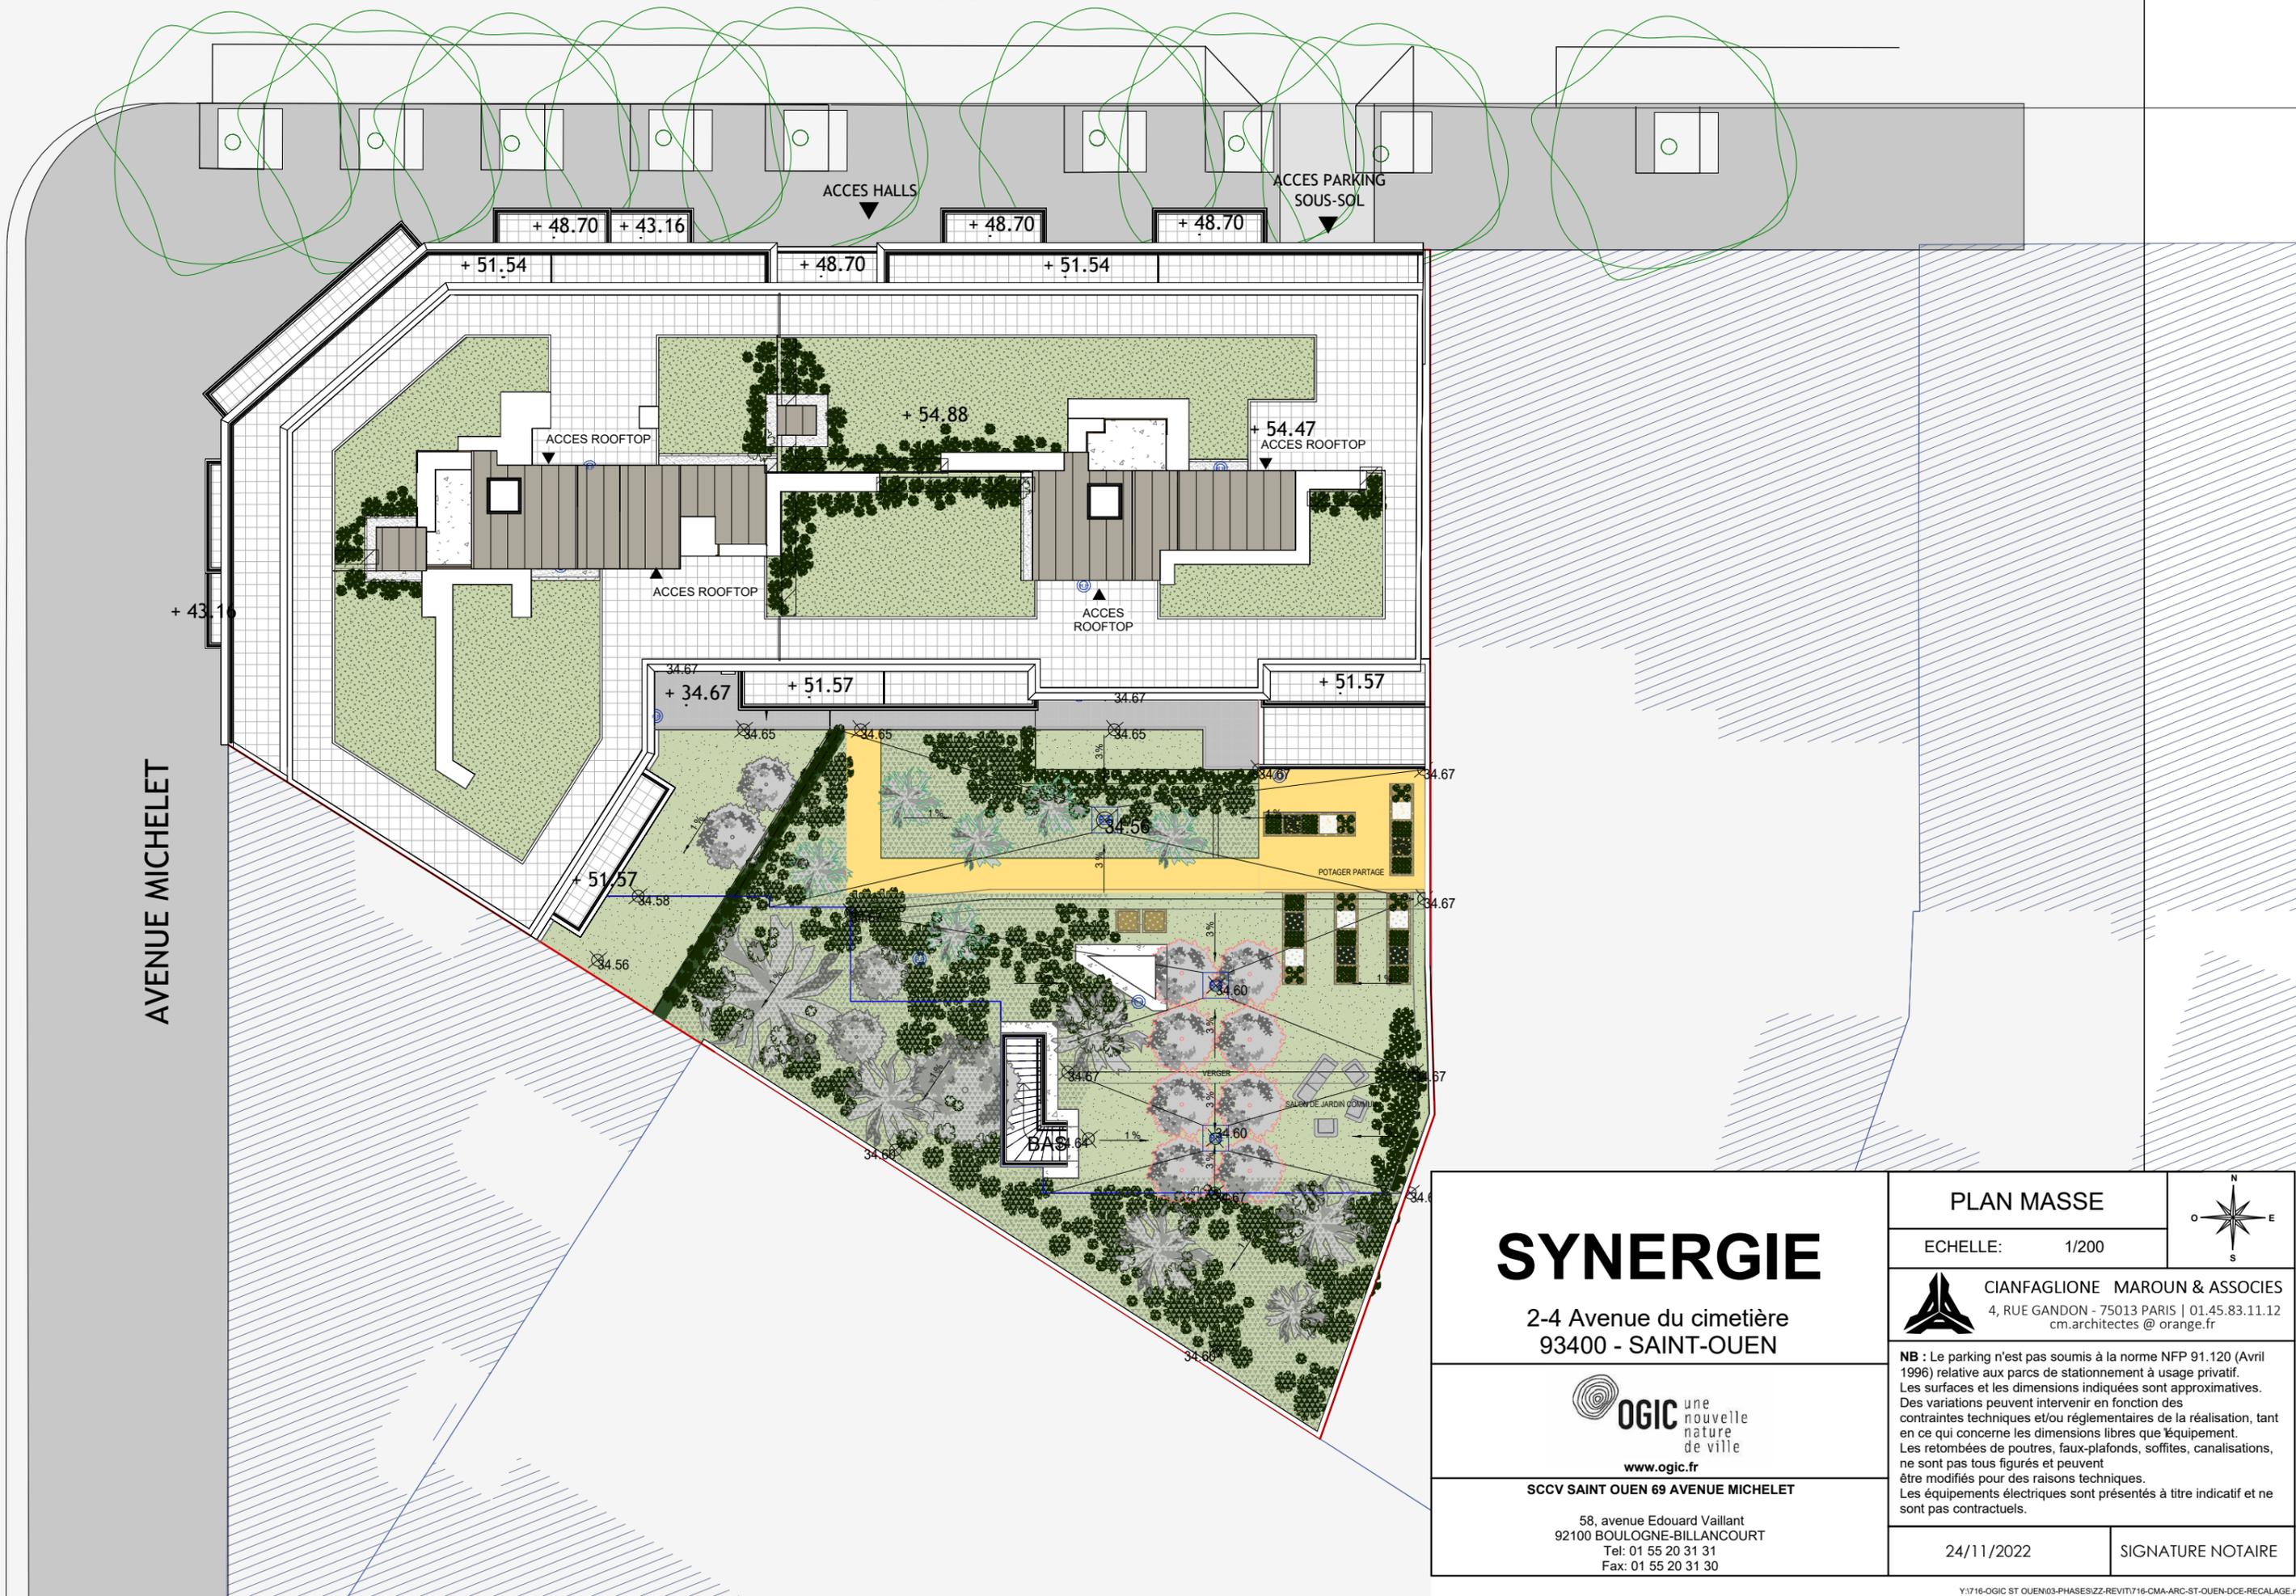

SYNERGIE

2-4 Avenue du cimetière
93400 - SAINT-OUEN




www.ogic.fr

SCCV SAINT OUEN 69 AVENUE MICHELET

58, avenue Edouard Vaillant
92100 BOULOGNE-BILLANCOURT
Tel: 01 55 20 31 31
Fax: 01 55 20 31 30

PLAN MASSE

ECHELLE: 1/200

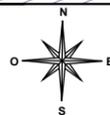

CIANFAGLIONE MAROUN & ASSOCIES
4, RUE GANDON - 75013 PARIS | 01.45.83.11.12
cm.architectes @ orange.fr

NB : Le parking n'est pas soumis à la norme NFP 91.120 (Avril 1996) relative aux parcs de stationnement à usage privatif. Les surfaces et les dimensions indiquées sont approximatives. Des variations peuvent intervenir en fonction des contraintes techniques et/ou réglementaires de la réalisation, tant en ce qui concerne les dimensions libres que l'équipement. Les retombées de poutres, faux-plafonds, soffites, canalisations, ne sont pas tous figurés et peuvent être modifiés pour des raisons techniques. Les équipements électriques sont présentés à titre indicatif et ne sont pas contractuels.

24/11/2022

SIGNATURE NOTAIRE