


Type	Plan de vente synoptique général
Niveau	Plan de Masse

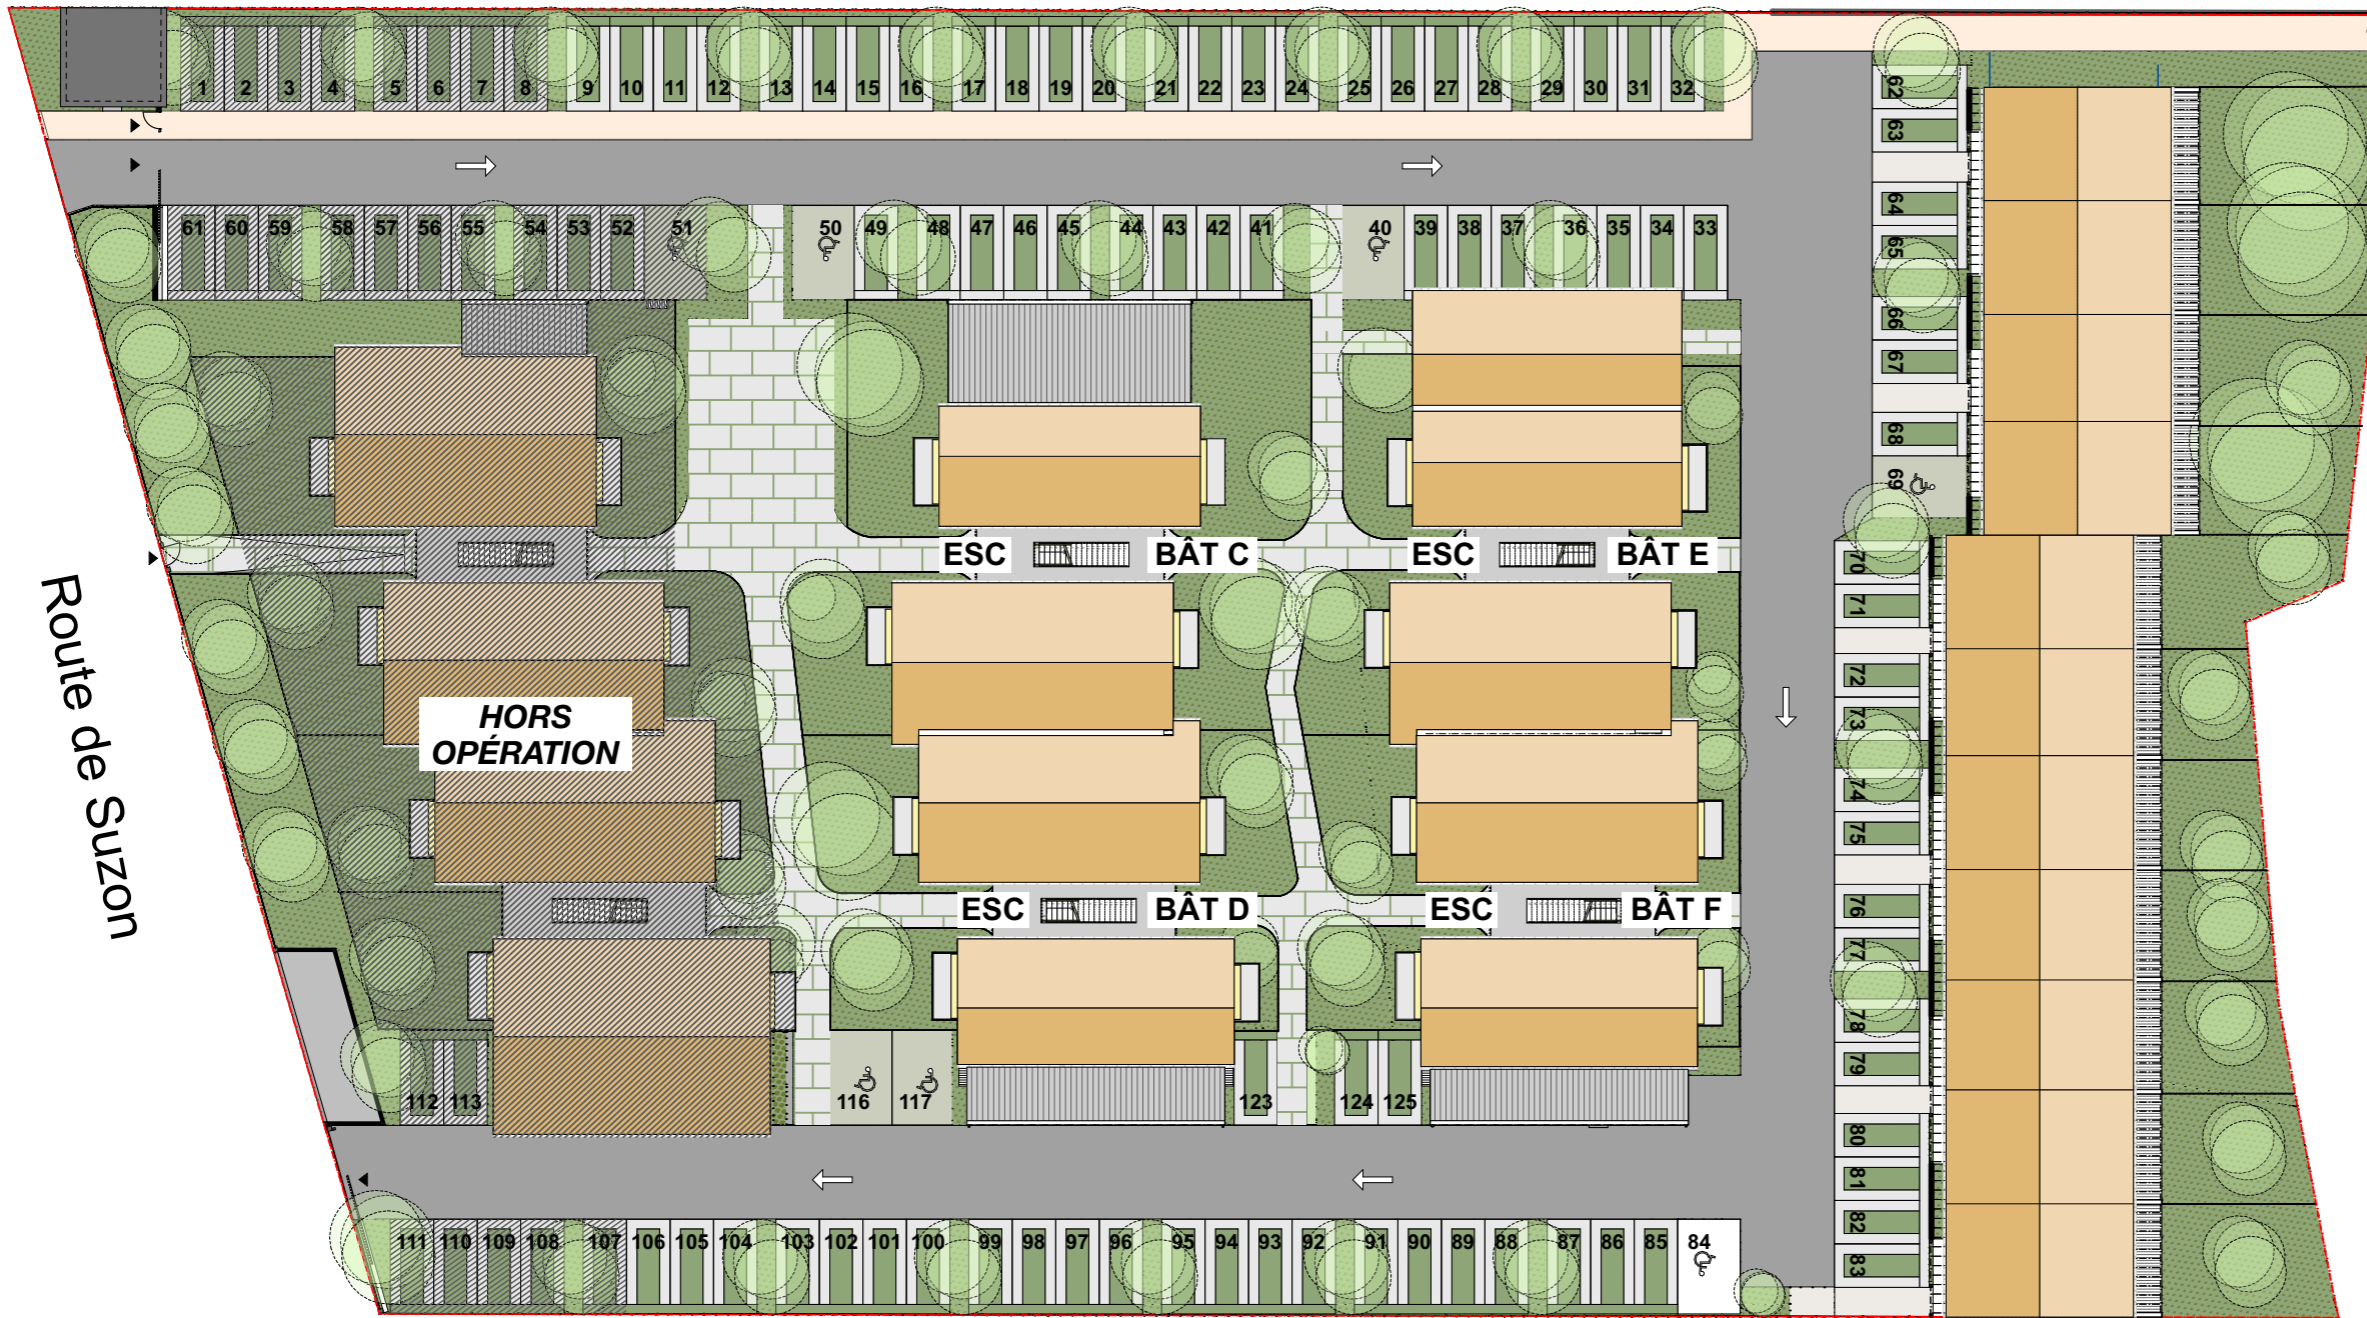

Échelle : 1/400 ème