


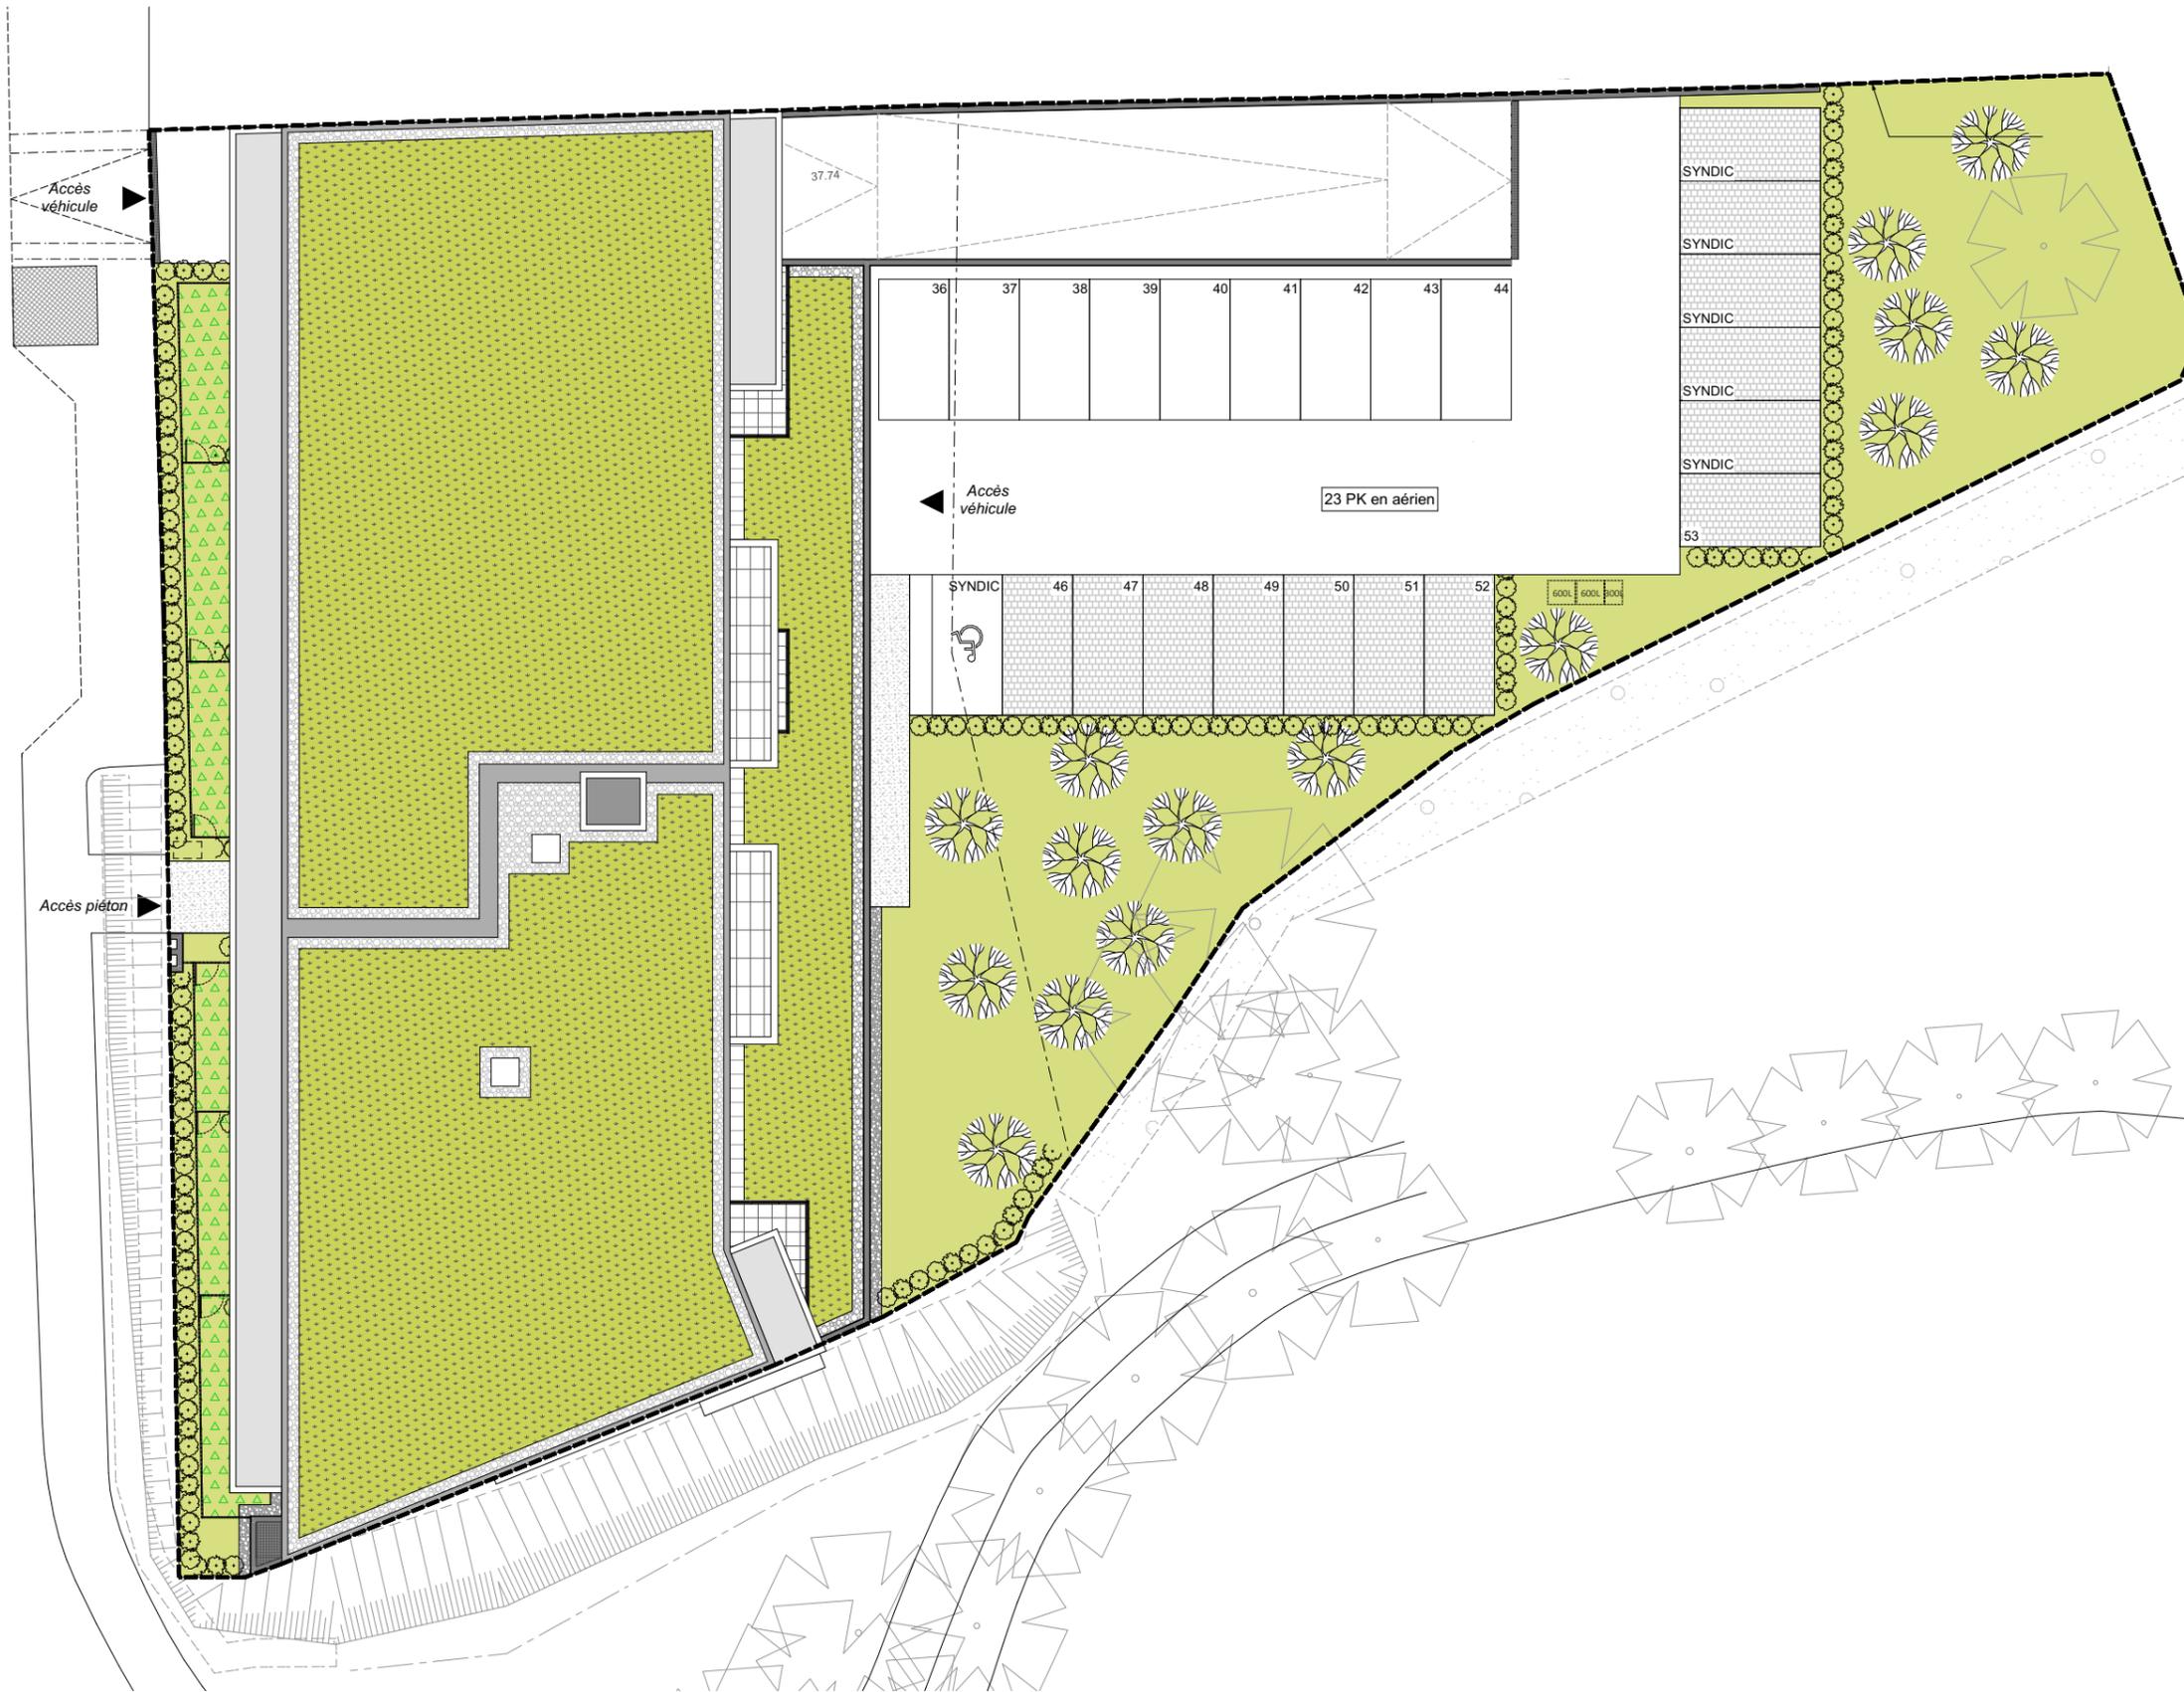

PLAN NOTAIRE
Plan de masse



Légende:

LV: Lave-vaisselle	PF: Porte fenêtre	FA + f: Fenêtre sur allège vitrée + fixe	TE: Tableau Electrique	Soffite/ Faux plafond
LL: Lave-linge	PF + f: Porte fenêtre + fixe	EP: Descente eaux pluviales	CH: Chaudière	Retombée de poutre
CU: Cuisson	REF: Réfrigérateur			Cloison démontable

Format: A3
Echelle: 1:250 ème

Des modifications sont susceptibles d'être apportées à ce plan en fonction des nécessités techniques de la réalisation, tant en ce qui concerne les dimensions libres, que l'équipement.
Les surfaces sont approximatives. La surface des placards est incluse dans celle des pièces attenantes. Les retombées, soffites, faux-plafond, équipements sanitaires ainsi que le calpinage et dimensions de carrelages sont figurés à titre indicatif et peuvent subir de modifications pour impératif technique. Les appareils ménagers et le mobilier ne sont pas fournis. Les volets roulants seront prévus conformément à la notice de vente. Les coffres de seuil au droit des porte-fenêtres sur balcons ou terrasses pourra varier de 5 à 35cm à partir du sol intérieur.
Les surfaces habitables sont conformes au décret du 23 mars 1997 (Art. 4.1).