

Rue Chevreul

Rue Alexandre Pourcel

Rue Basse des Rives

Ville de SAINT ETIENNE

MAIRIE D'URVILLE - SAS CIVILISES
 2 rue de l'Industrie - BP 30
 42000 SAINT ETIENNE
 04 77 56 33 38
 contact@urville-st.com

Architecte - PROJET D
 14 RUE D
 42000 SAINT ETIENNE
 04 77 56 33 38
 contact@projetd.com

ESQUISSE - ELEVEN CONSEIL
 9 allée du Tassin
 38100 TREPOURT
 a.sas@eleven-conseil.com

BET Structure - FORGE STRUCTURES
 Intermédiaire Le Centre
 25 rue des Andaines
 42000 SAINT ETIENNE
 04 77 56 33 38
 contact@forge-structures.com

BET Fluides - FICOC
 Intermédiaire Le Centre Parc - Allée B
 3 rue des Andaines
 42000 SAINT ETIENNE
 04 77 56 33 38
 contact@ficoc.com


ESQ APS PC DCE EXE DOE

RESIDENCE POUR ETUDIANTS
 22 rue Basse des Rives
 42100 SAINT ETIENNE

PLAN MASSE

Projet N° 2101STET42 Echelle 1:100 Format A0 Date 08/11/2021

Plan de masse

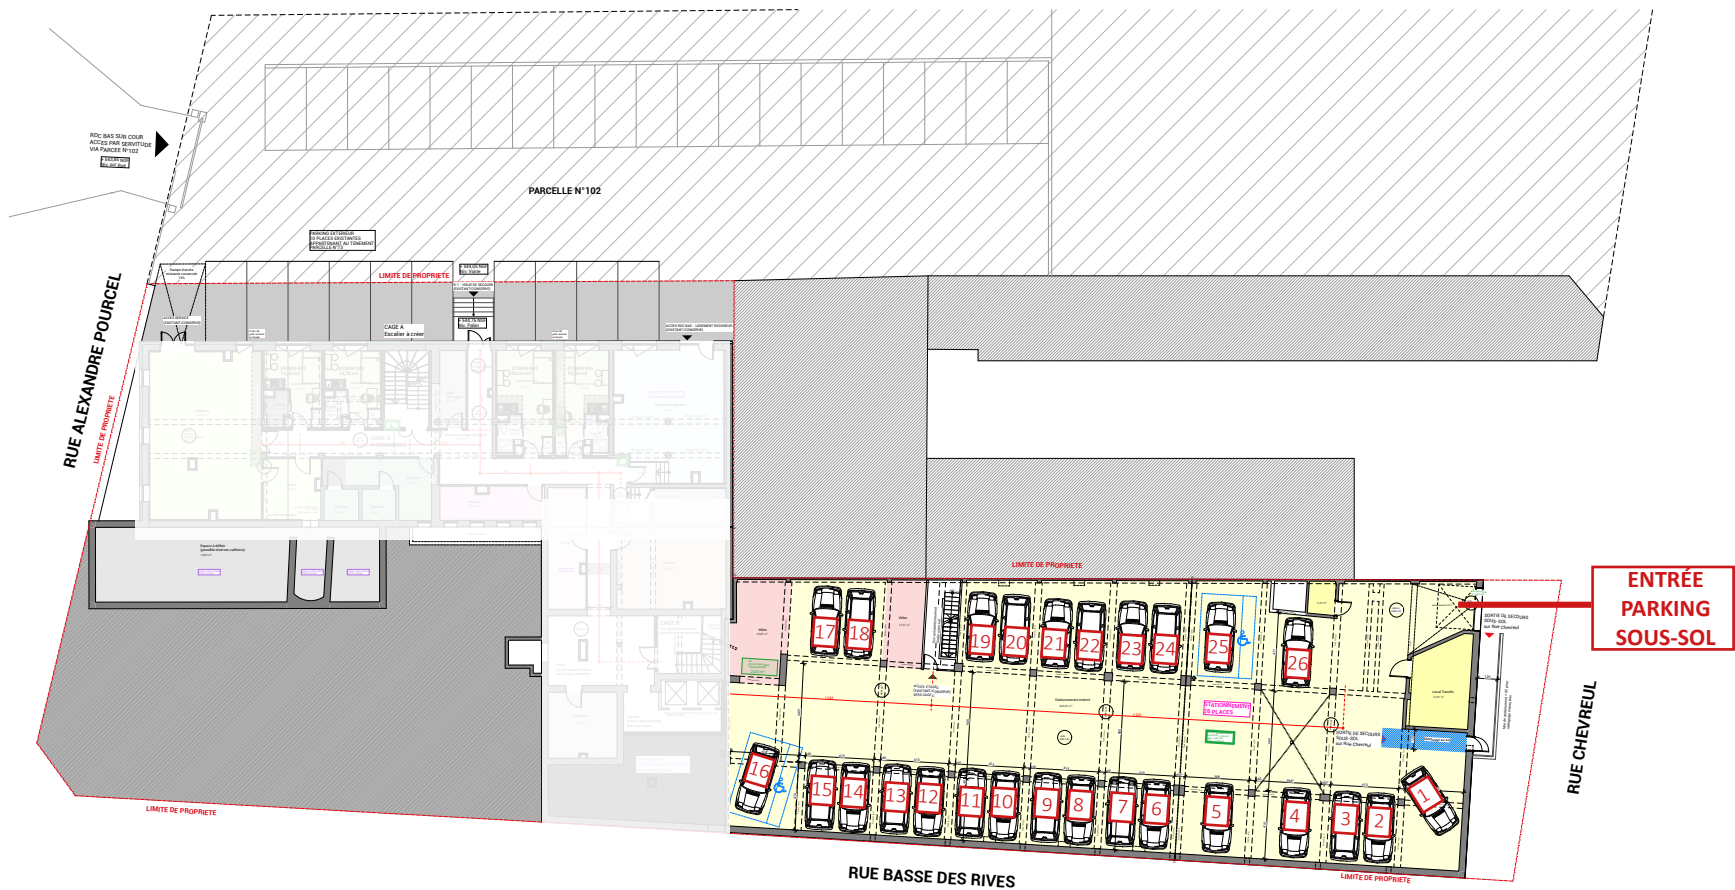

Phase
APD

Nom de la page


Echelle Format Date

1:250 A3 15/10/2021

Projet **D**

atelier d'architecture

Plan de parkings
Sous-sol R-1

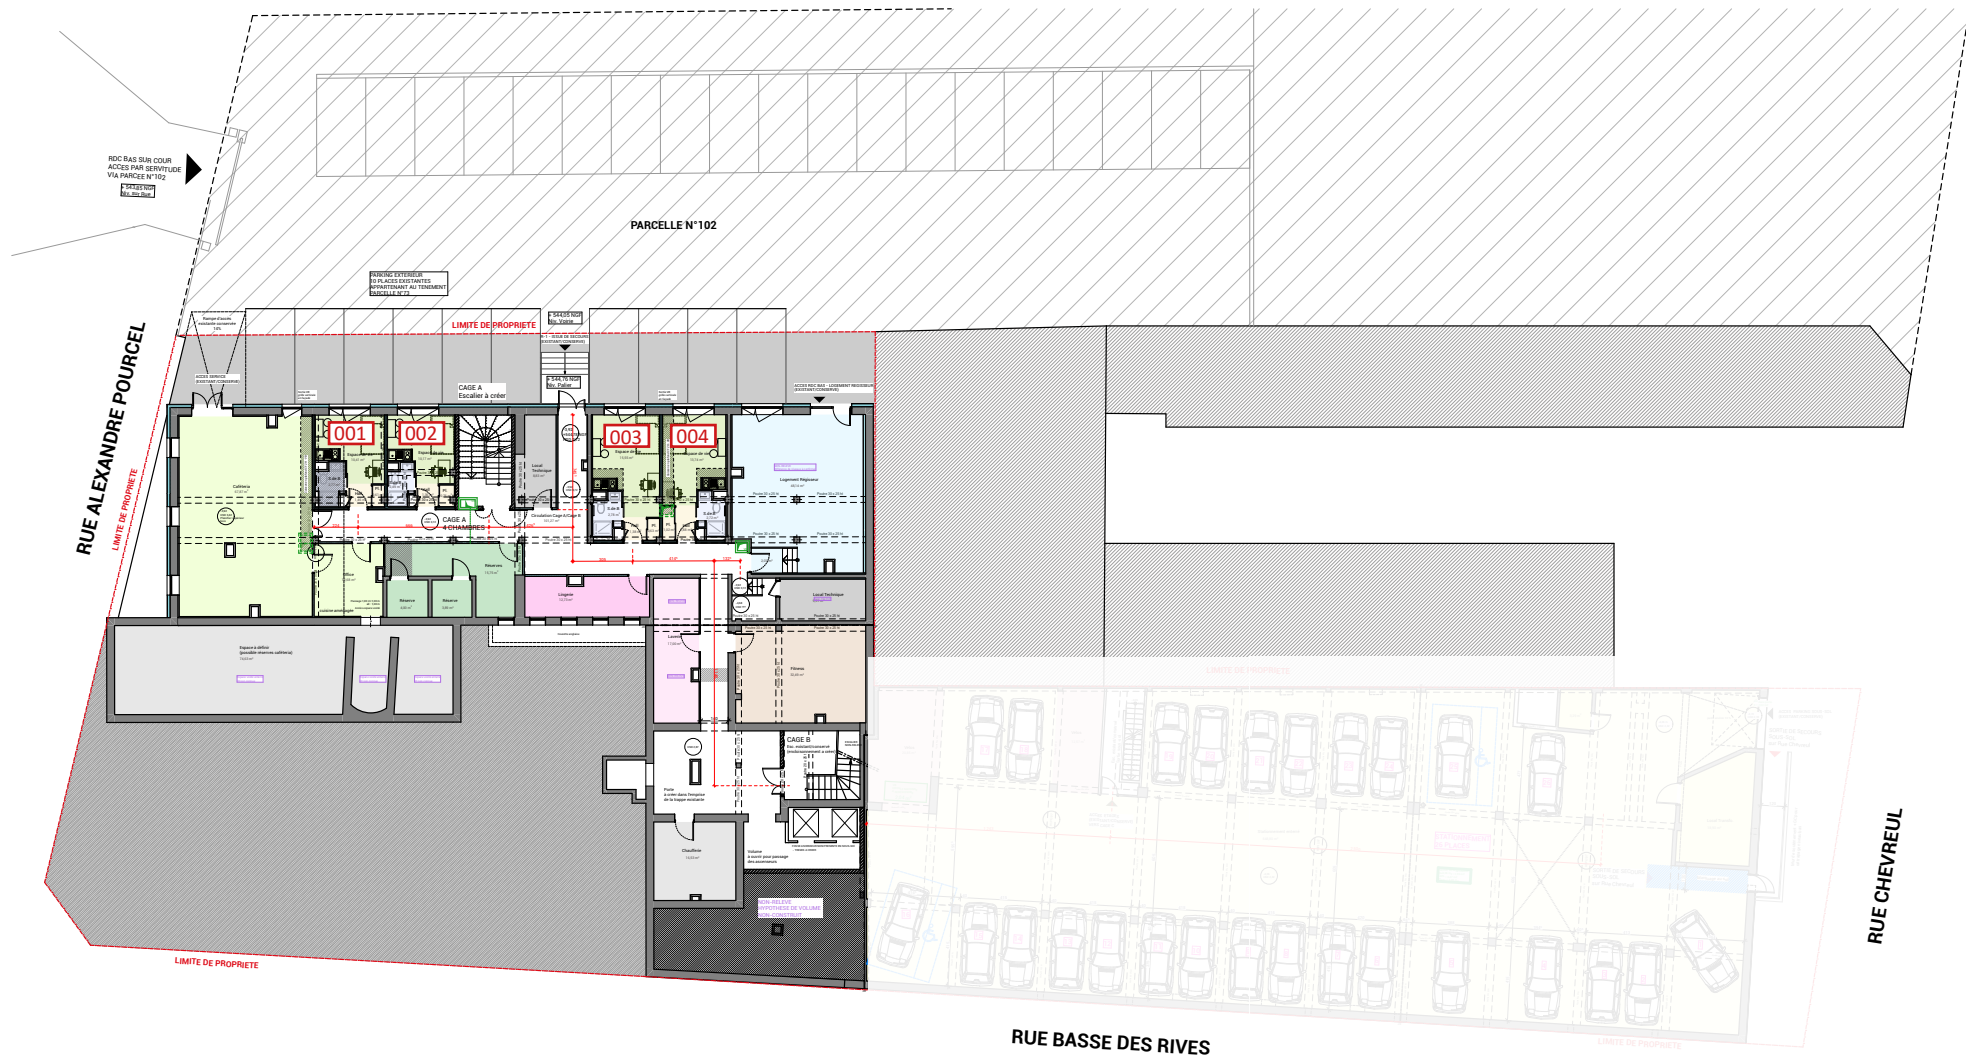

Phase
APD

Nom de la page

Echelle Format Date

Projet **D**

1:250 A3 15/10/2021

atelier d'architecture

Résidence Etudiante
Twenty Campus
 Saint-Etienne (42)

Plan de niveau
Rez-de-chaussée bas





Phase
ADP

Nom de la page f
Echelle 1:250
Format A3
Date 15/10/2021

Projet **D**
atelier d'architecture

Résidence Etudiante
Twenty Campus
 Saint-Etienne (42)

Plan de niveau
 Rez-de-chaussée





Phase
APD

Nom de la page

Echelle 1:250
Format A3
Date 15/10/2021

Projet **D**
atelier d'architecture

Plan de niveau
R+1





Phase
APD

Nom de la page


Echelle
1:250

Format
A3

Date
15/10/2021

Projet **D**
atelier d'architecture

Plan de niveau
R+2

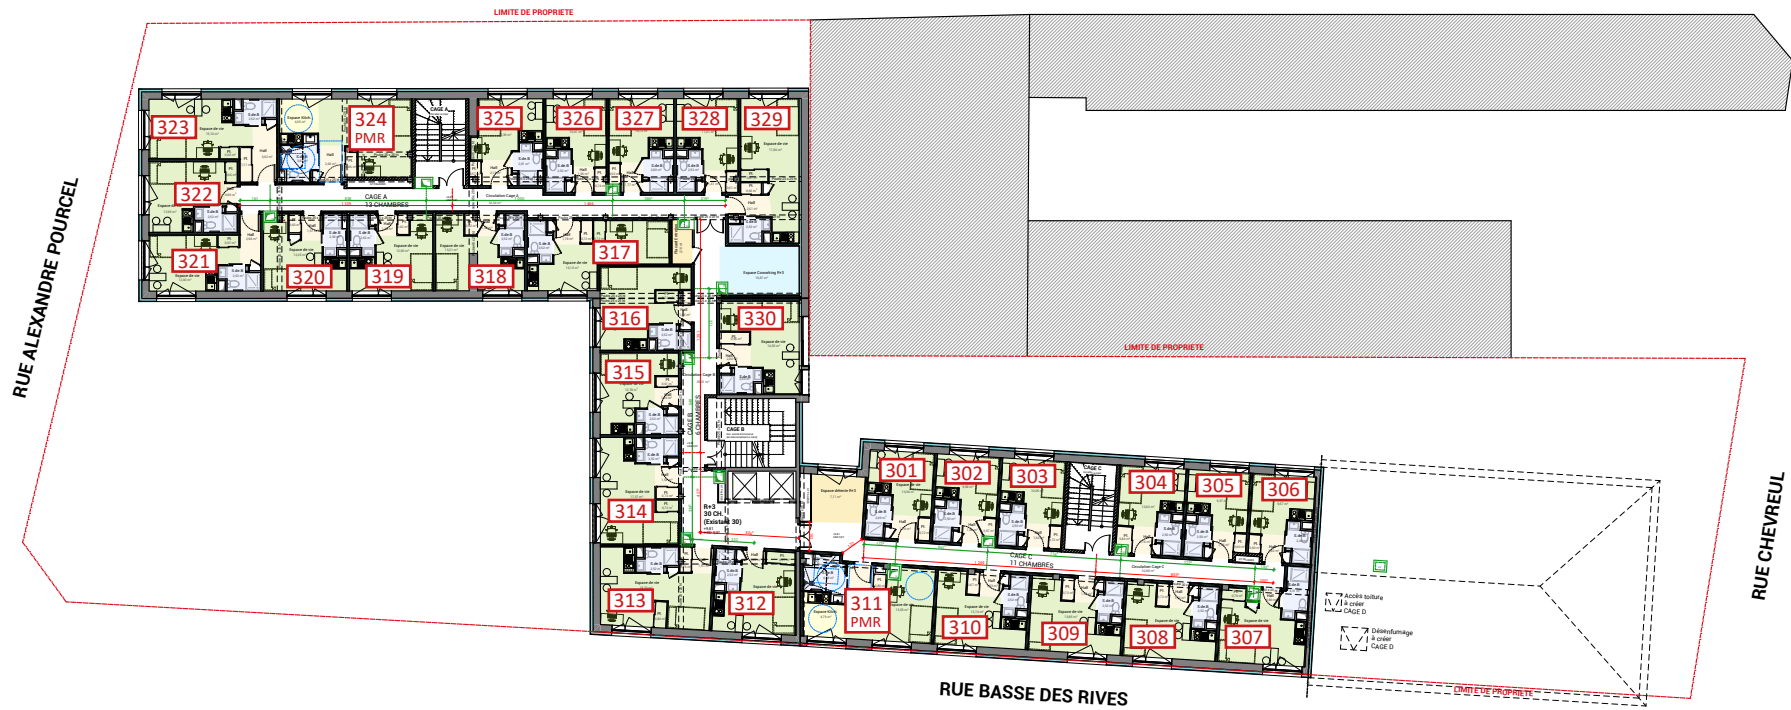

Phase
APD

Nom de la page

Echelle
1:250

Format
A3

Date
15/10/2021

Projet **D**
atelier d'architecture

Plan de niveau
R+3



Phase
APD

Nom de la page

Echelle
1:250


Format
A3

Date
15/10/2021

Projet **D**
atelier d'architecture

Plan de niveau
R+4



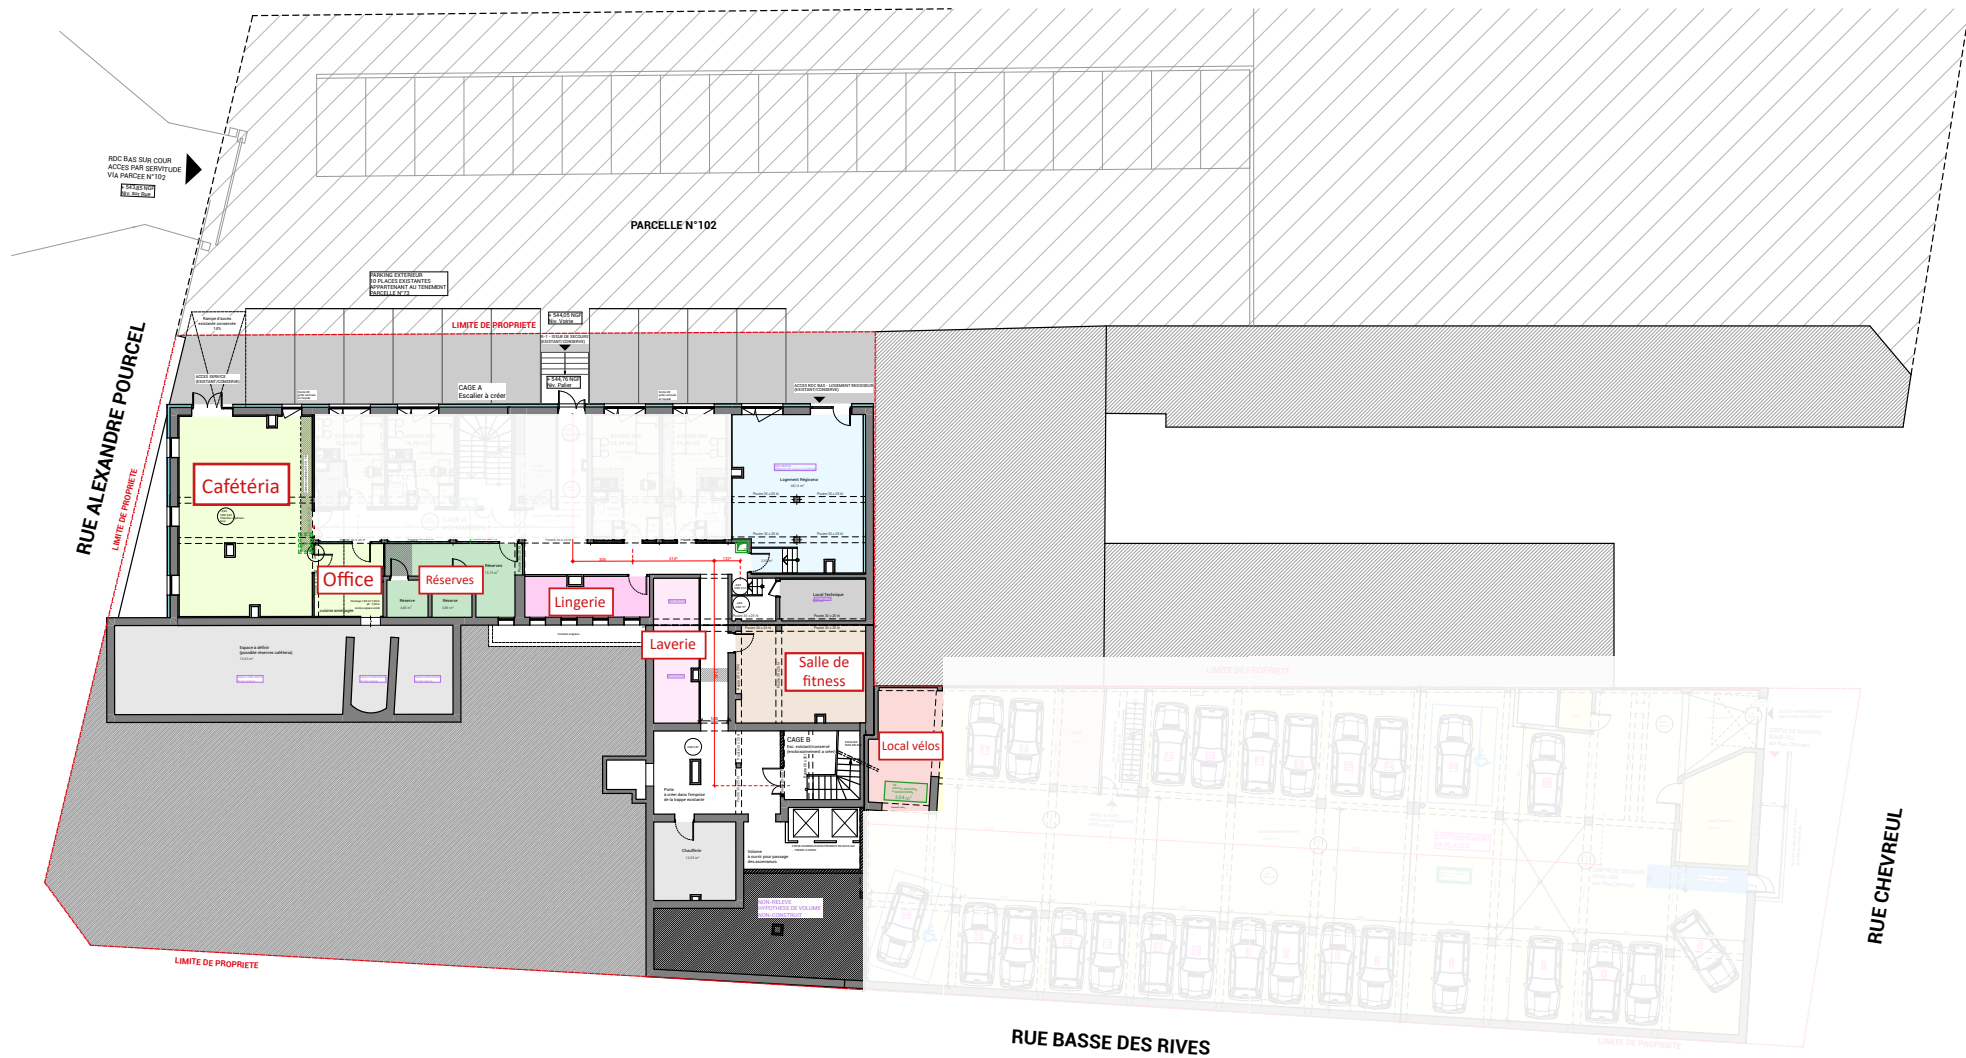

Phase
APD

Nom de la page


Echelle Format Date

1:250 A3 15/10/2021

Projet **D**

atelier d'architecture

Plan des services
 Rez-de-chaussée bas

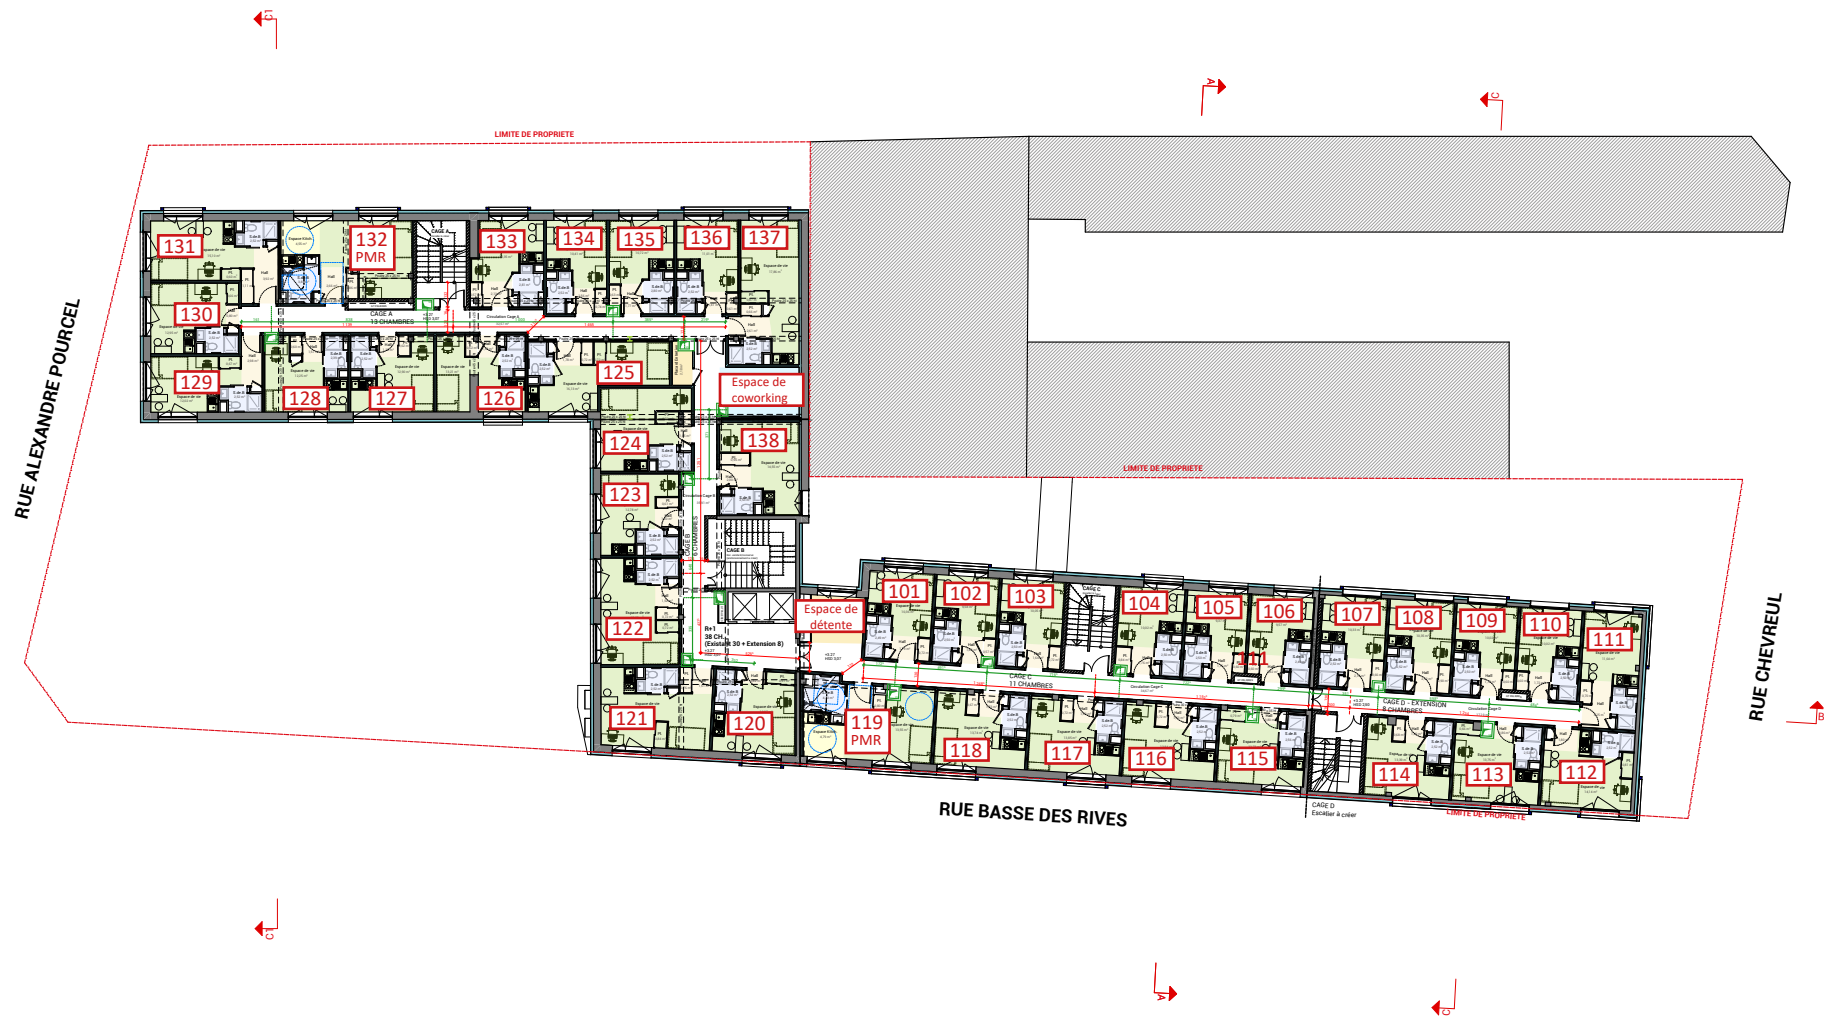

Phase
APD


Nom de la page

Echelle 1:250
Format A3
Date 15/10/2021

Projet **D**
atelier d'architecture

Plan des services
R+1



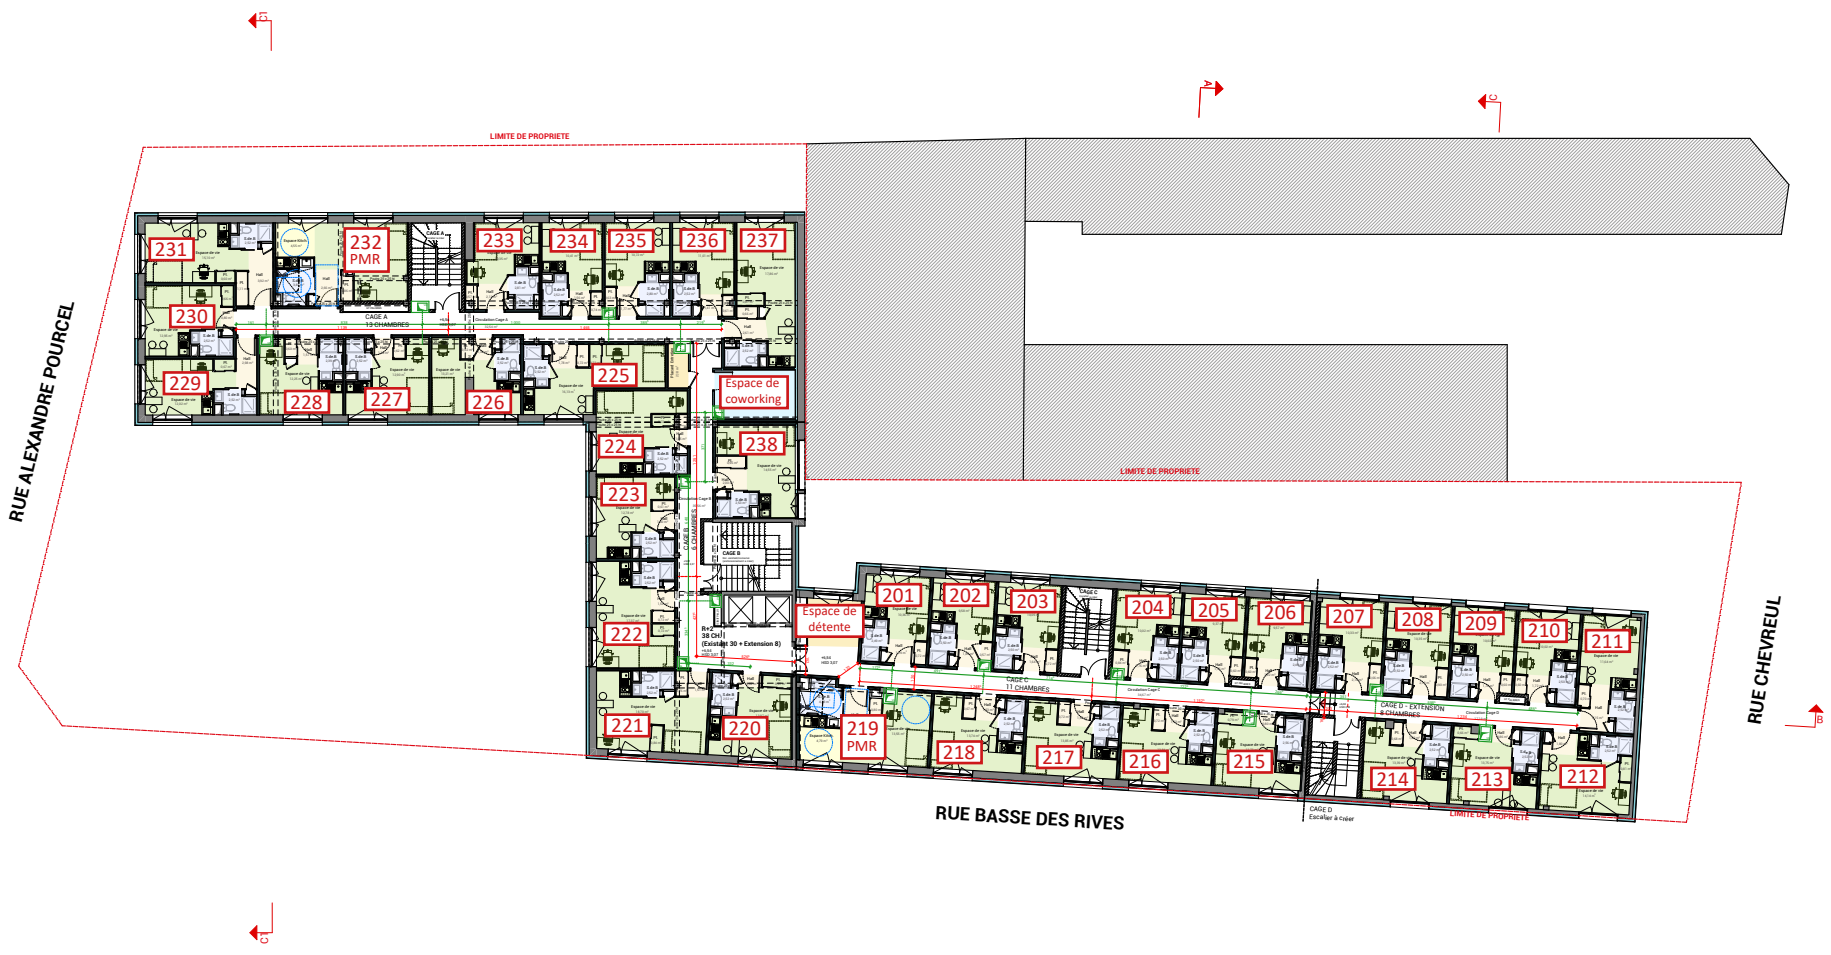


Phase
APD

Nom de la page

Echelle Format Date
1:250 A3 15/10/2021

Projet **D**
atelier d'architecture

Plan des services
R+2

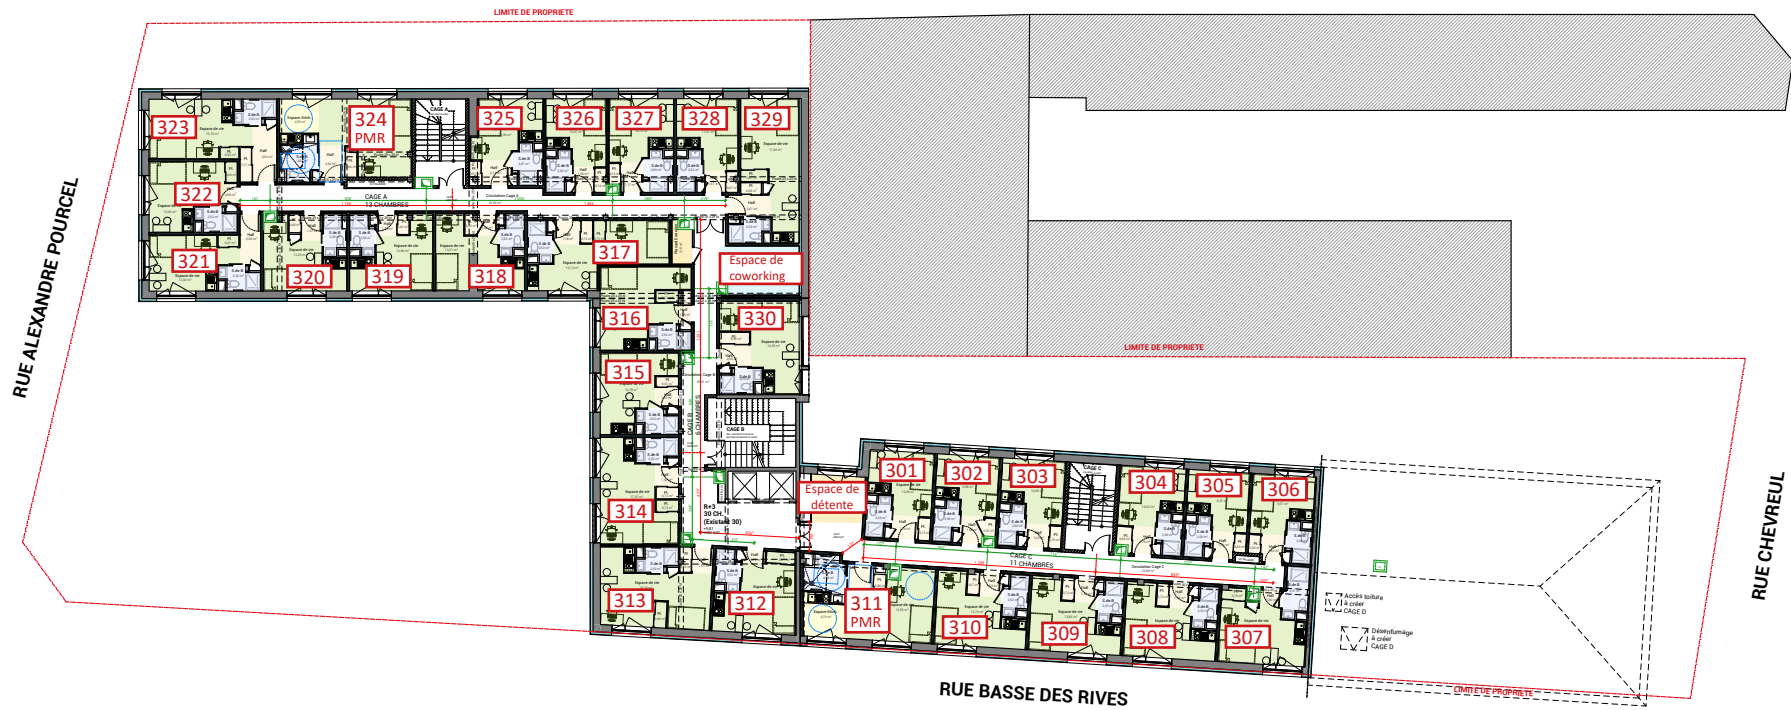

Phase
APD

Nom de la page

Echelle
1:250

Format
A3

Date
15/10/2021

Projet **D**
atelier d'architecture

Plan des services
R+3



Phase
APD

Nom de la page

Echelle
1:250

Format
A3

Date
15/10/2021

Projet **D**
atelier d'architecture

Plan des services
R+4