


Le Clos Romana

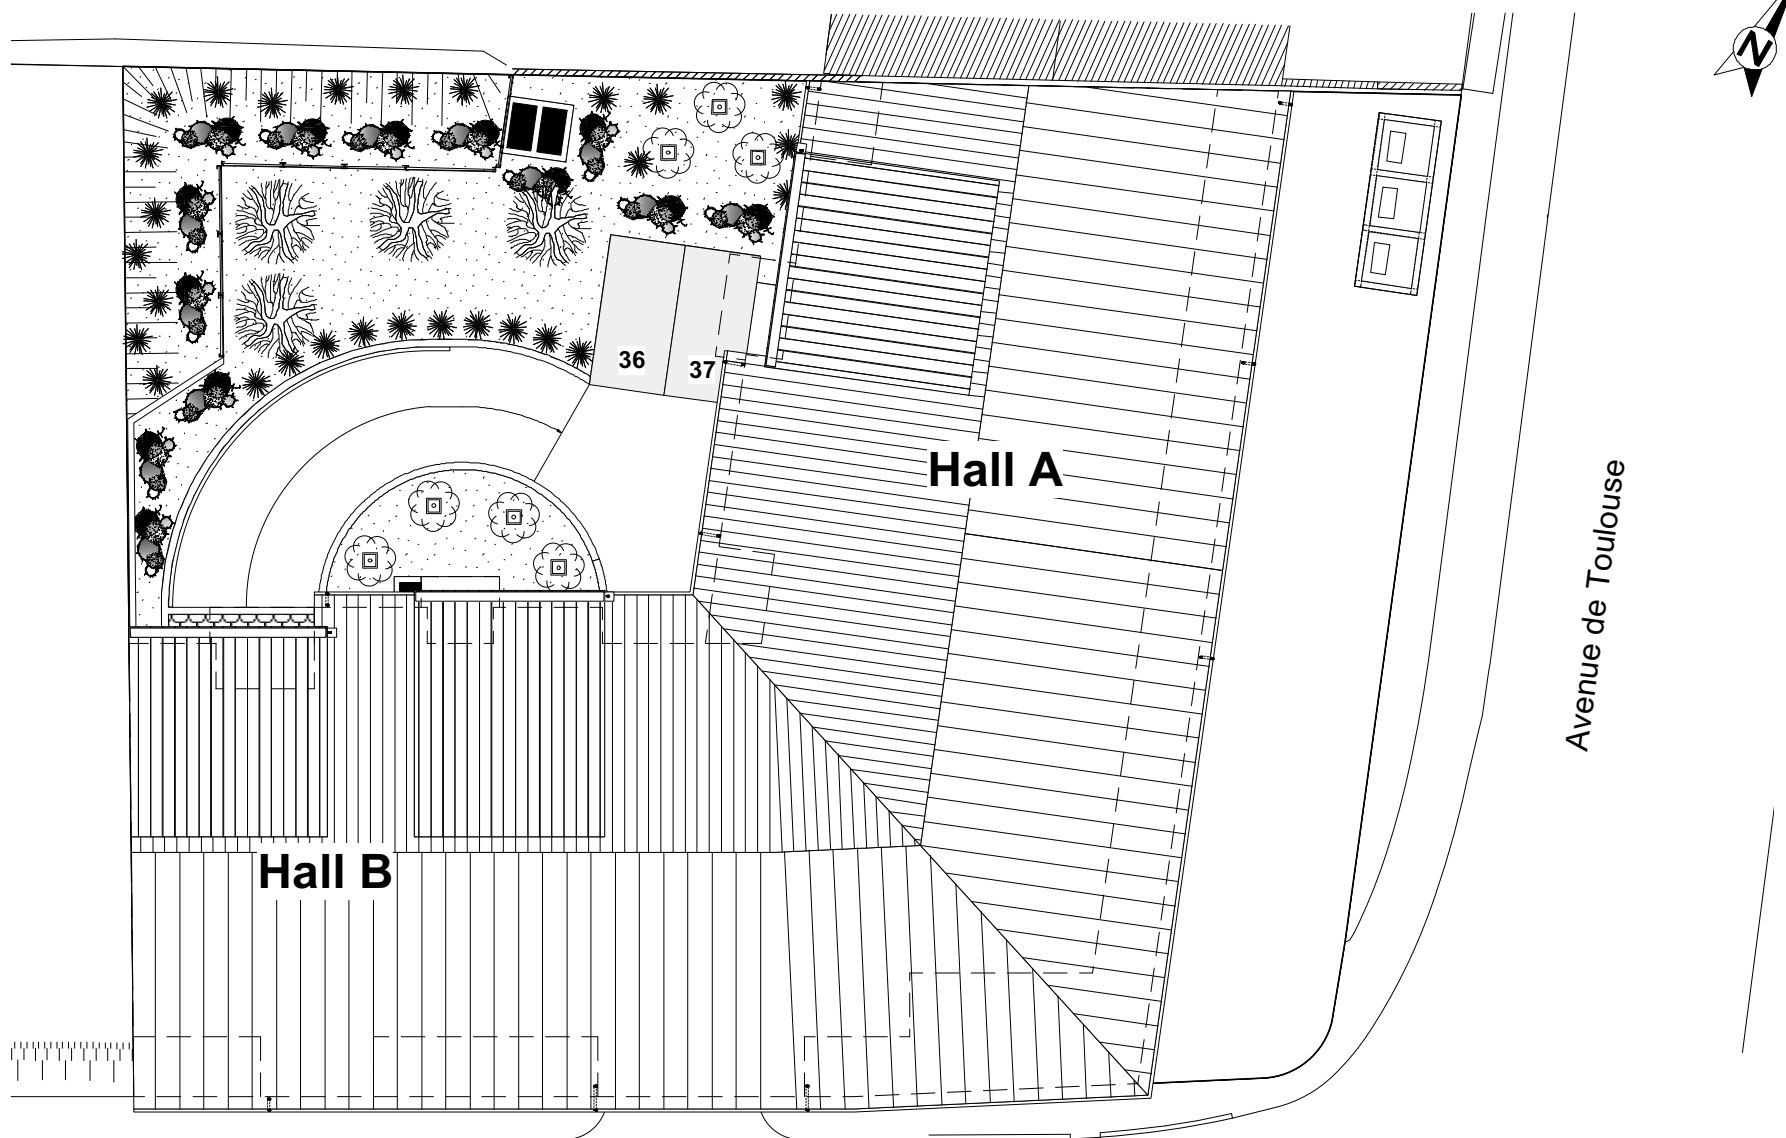

PLAN DE MASSE

Echelle : 1/250°

Rue de Broc

Avenue de Toulouse

TAGERIM
PROMOTION