


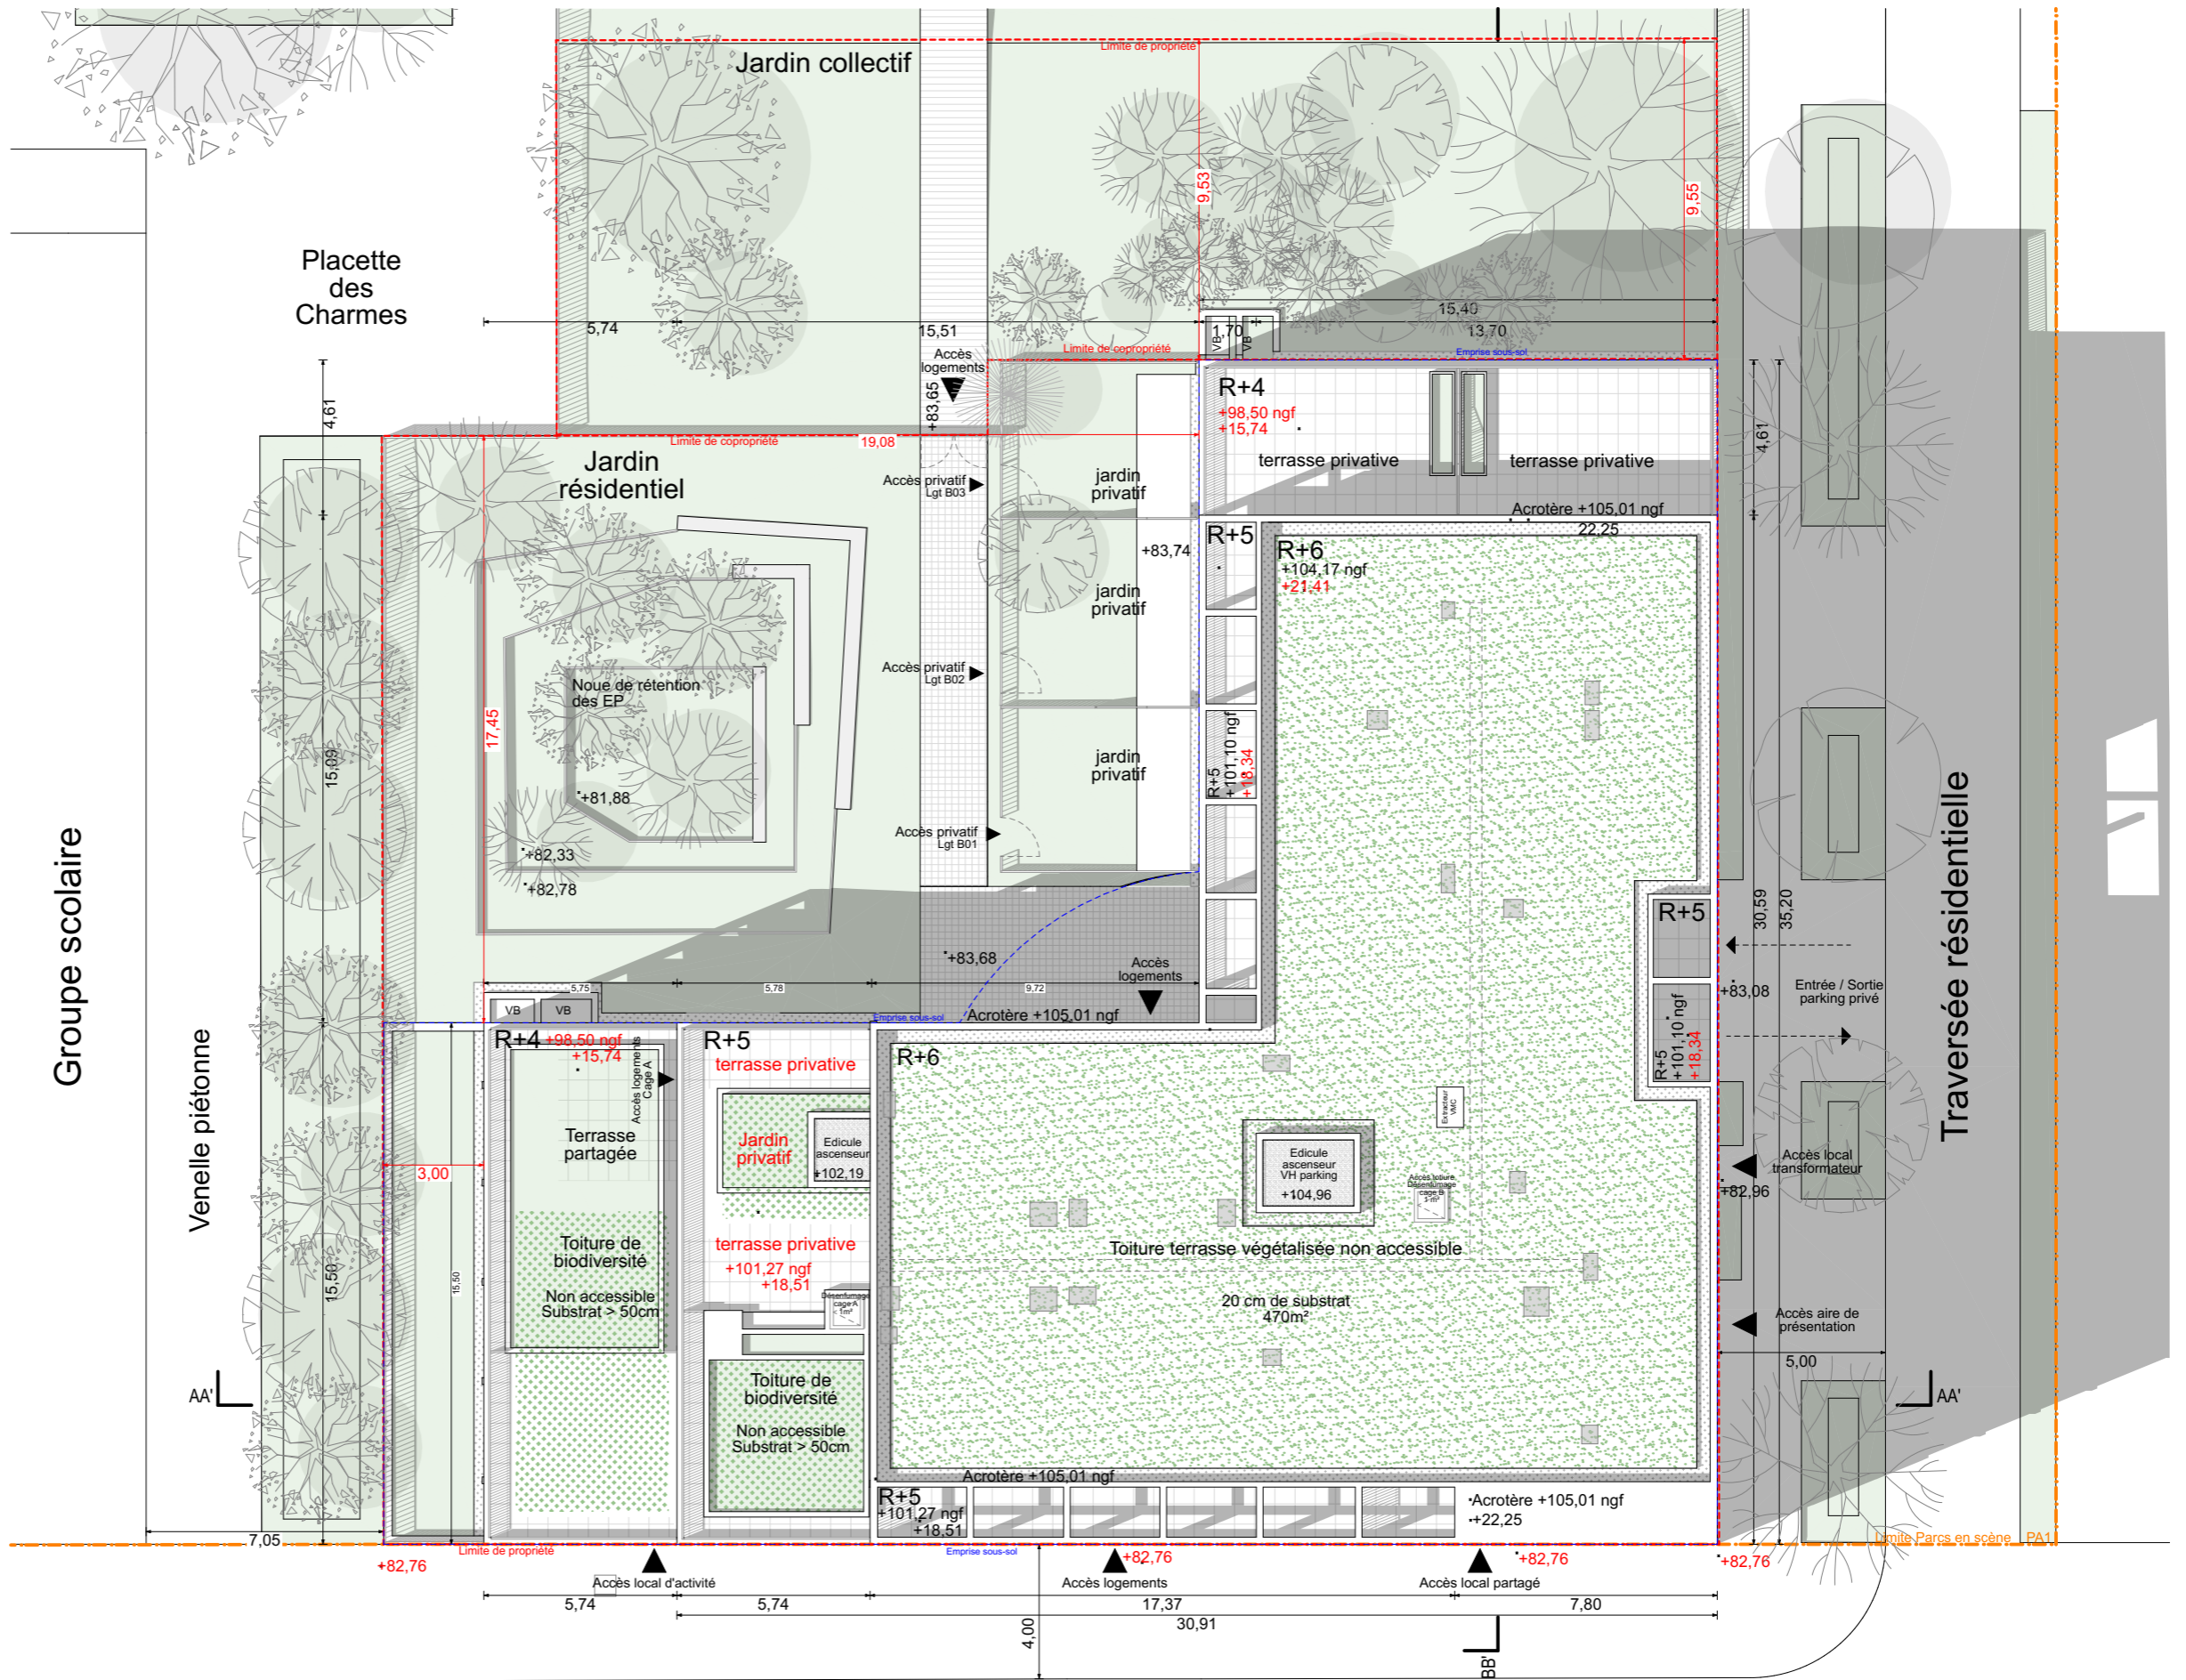

**ÉQUILIBRE**  
Quartier des Quinze Arpents  
Lot 4.3  
ORLY

**Plan de masse**





Indice : 0      Septembre 2023



34-40 rue Henri Regnault 92400 Courbevoie  
Tel : 06 14 59 56 01

Rue des Quinze Arpents

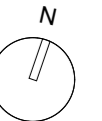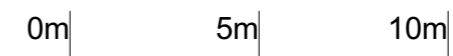

Echelle : 1/200