


**UPSIDE**  
 AVENUE DE LA LIBERATION  
 33 310 LORMONT

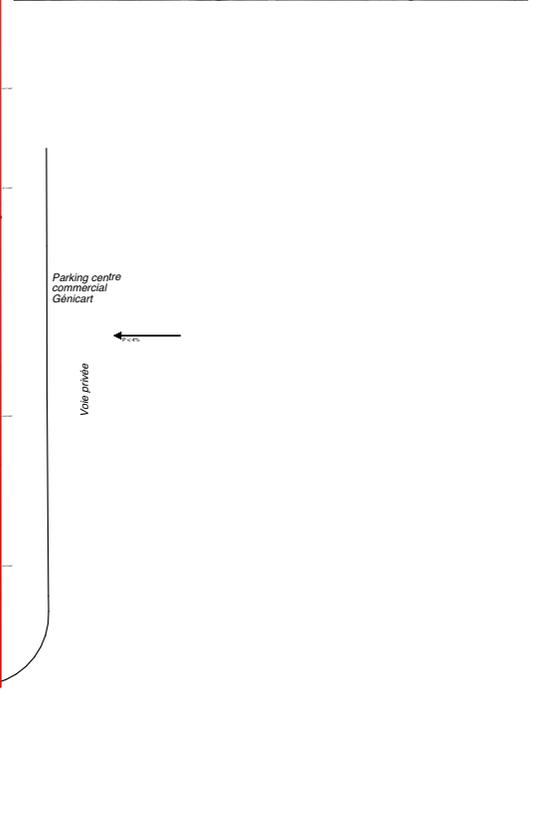

NOTA : Le présent document exprime la disposition générale de l'appartement.  
 Lors de la réalisation, la société se réserve le droit d'apporter des modifications qui seraient dues à des impératifs d'ordre technique, administratif ou normatif.  
 Les surfaces indiquées sont approximatives. Les retombées, soffites, faux plafonds, canalisations ainsi que l'emplacement des équipements sont figurés à titre indicatif.  
 Les éléments de mobilier et d'installation figurant sur les plans ont été dessinés à titre d'exemple d'aménagement et ne constituent de ce fait aucun service ni fourniture contractuelle.

**PLAN DE MASSE**  
 Echelle: 1/ 400e

Maître d'ouvrage: SCCV NACARAT EURATLANTIQUE  
 Réalisation : NACARAT  
 Architectes : FGA  
 Date : 17/06/2011  
 Indice 3