

ECHELLE : 1:400




URBAT PROMOTION
Immeuble Oxygène
1401 Avenue du Mondial 98
34965 Montpellier Cedex 2

PLAN DE MASSE

PLAN NOTAIRE

Février 2023

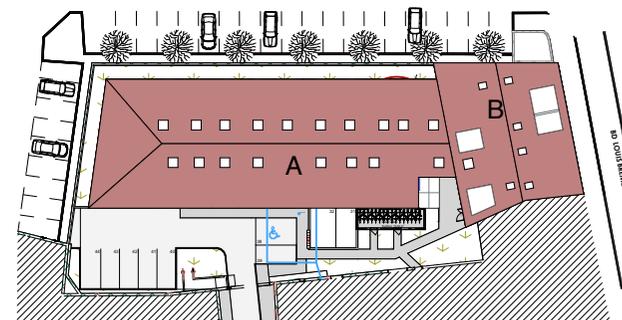

La surface habitable peut varier de 5% en fonction des techniques de construction choisies