


RUE CHATEAUBRIAND

RUE JEAN-HENRI FABRE

Nouvelles paysagères

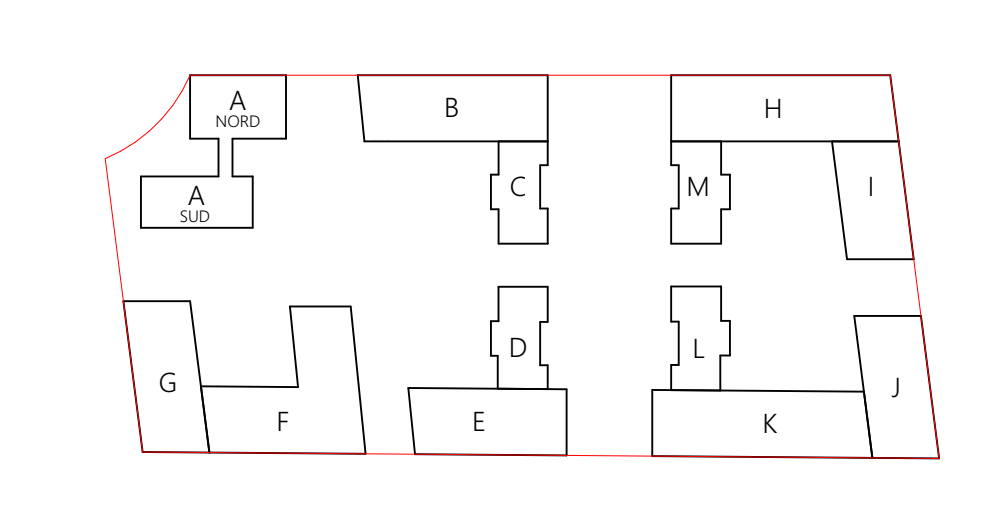

CONCEPTION D'UN PROJET DE LOGEMENTS, D'UN HOTEL ET DE TROIS LOCAUX D'ACTIVITES
MONTFELIX - ILOT D3 - CONCORDIA

PLANS DE VENTE
PDV
PLAN DE MASSE

05/10/2022 Echelle : 1:200 INDICE : A

MAITRE D'OUVRAGE: EQUILIS
MAITRE D'OEUVRE: ARCHITECTES SINGULIERS

EQUILIS
1900 Route des Chênes
Les Collines de Montfaucon - Bp 01
38200 Montfaucon - Grenoble, France
Tél: 04 76 47 81 81
www.equilis.com

ARCHITECTES SINGULIERS
24 rue de la République
38000 Grenoble, France
Tél: 04 76 47 81 81
www.architectes-singuliers.com