

CONSTRUCTION D'UN ENSEMBLE DE LOGEMENTS
 3-5, avenue du Pasteur Martin Luther King
 78.190 TRAPPES

DEMANDE DE PERMIS DE CONSTRUIRE


ECHELLE : 1/200^e **Plan masse** **PC2**

DATE : Déc. 2017

MAÎTRE D'OUVRAGE :
S.C.C.V "Villa Muralis" Siège social : 7 rue d'Orléans 35.000 RENNES



Co-Promotion : **ARCH** Correspondance : 1, rue de Rodon 78.320 LE MESNIL-SAINT-DENIS Tel : 09.86.66.02.20

MAÎTRE D'ŒUVRE :
Alain BOURCIER - Architecte
 19, rue Diderot - 92.150 SURESNES
 Tel : 01 40 99 99 12 - Mail : cabinet.bourcier@orange.fr

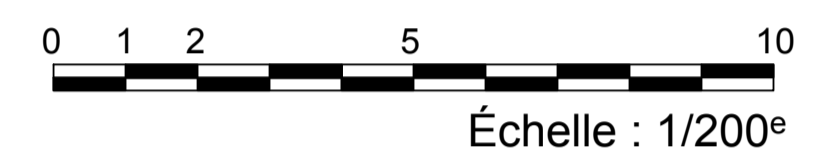

- 173.63 altimétrie du terrain naturel
- ± 0,00 / 173.40 cotes du projet
- haies vives constituées de viburnum, cotoneaster, eleagnus, photinia, pyracantha, amelanancier, aucuba, cornouillers, lauriers, fusains, genets, etc

- Moyen développement (8) :
- Prunus avium (4)
 - Robinier boule (3)
 - Malus sylvestris (1)
- Petit développement (6) :
- Acer palmatum (3)
 - Laburnum anagyroides
 - Malus Floribunda
 - Rhus Typhina dissecta mâle

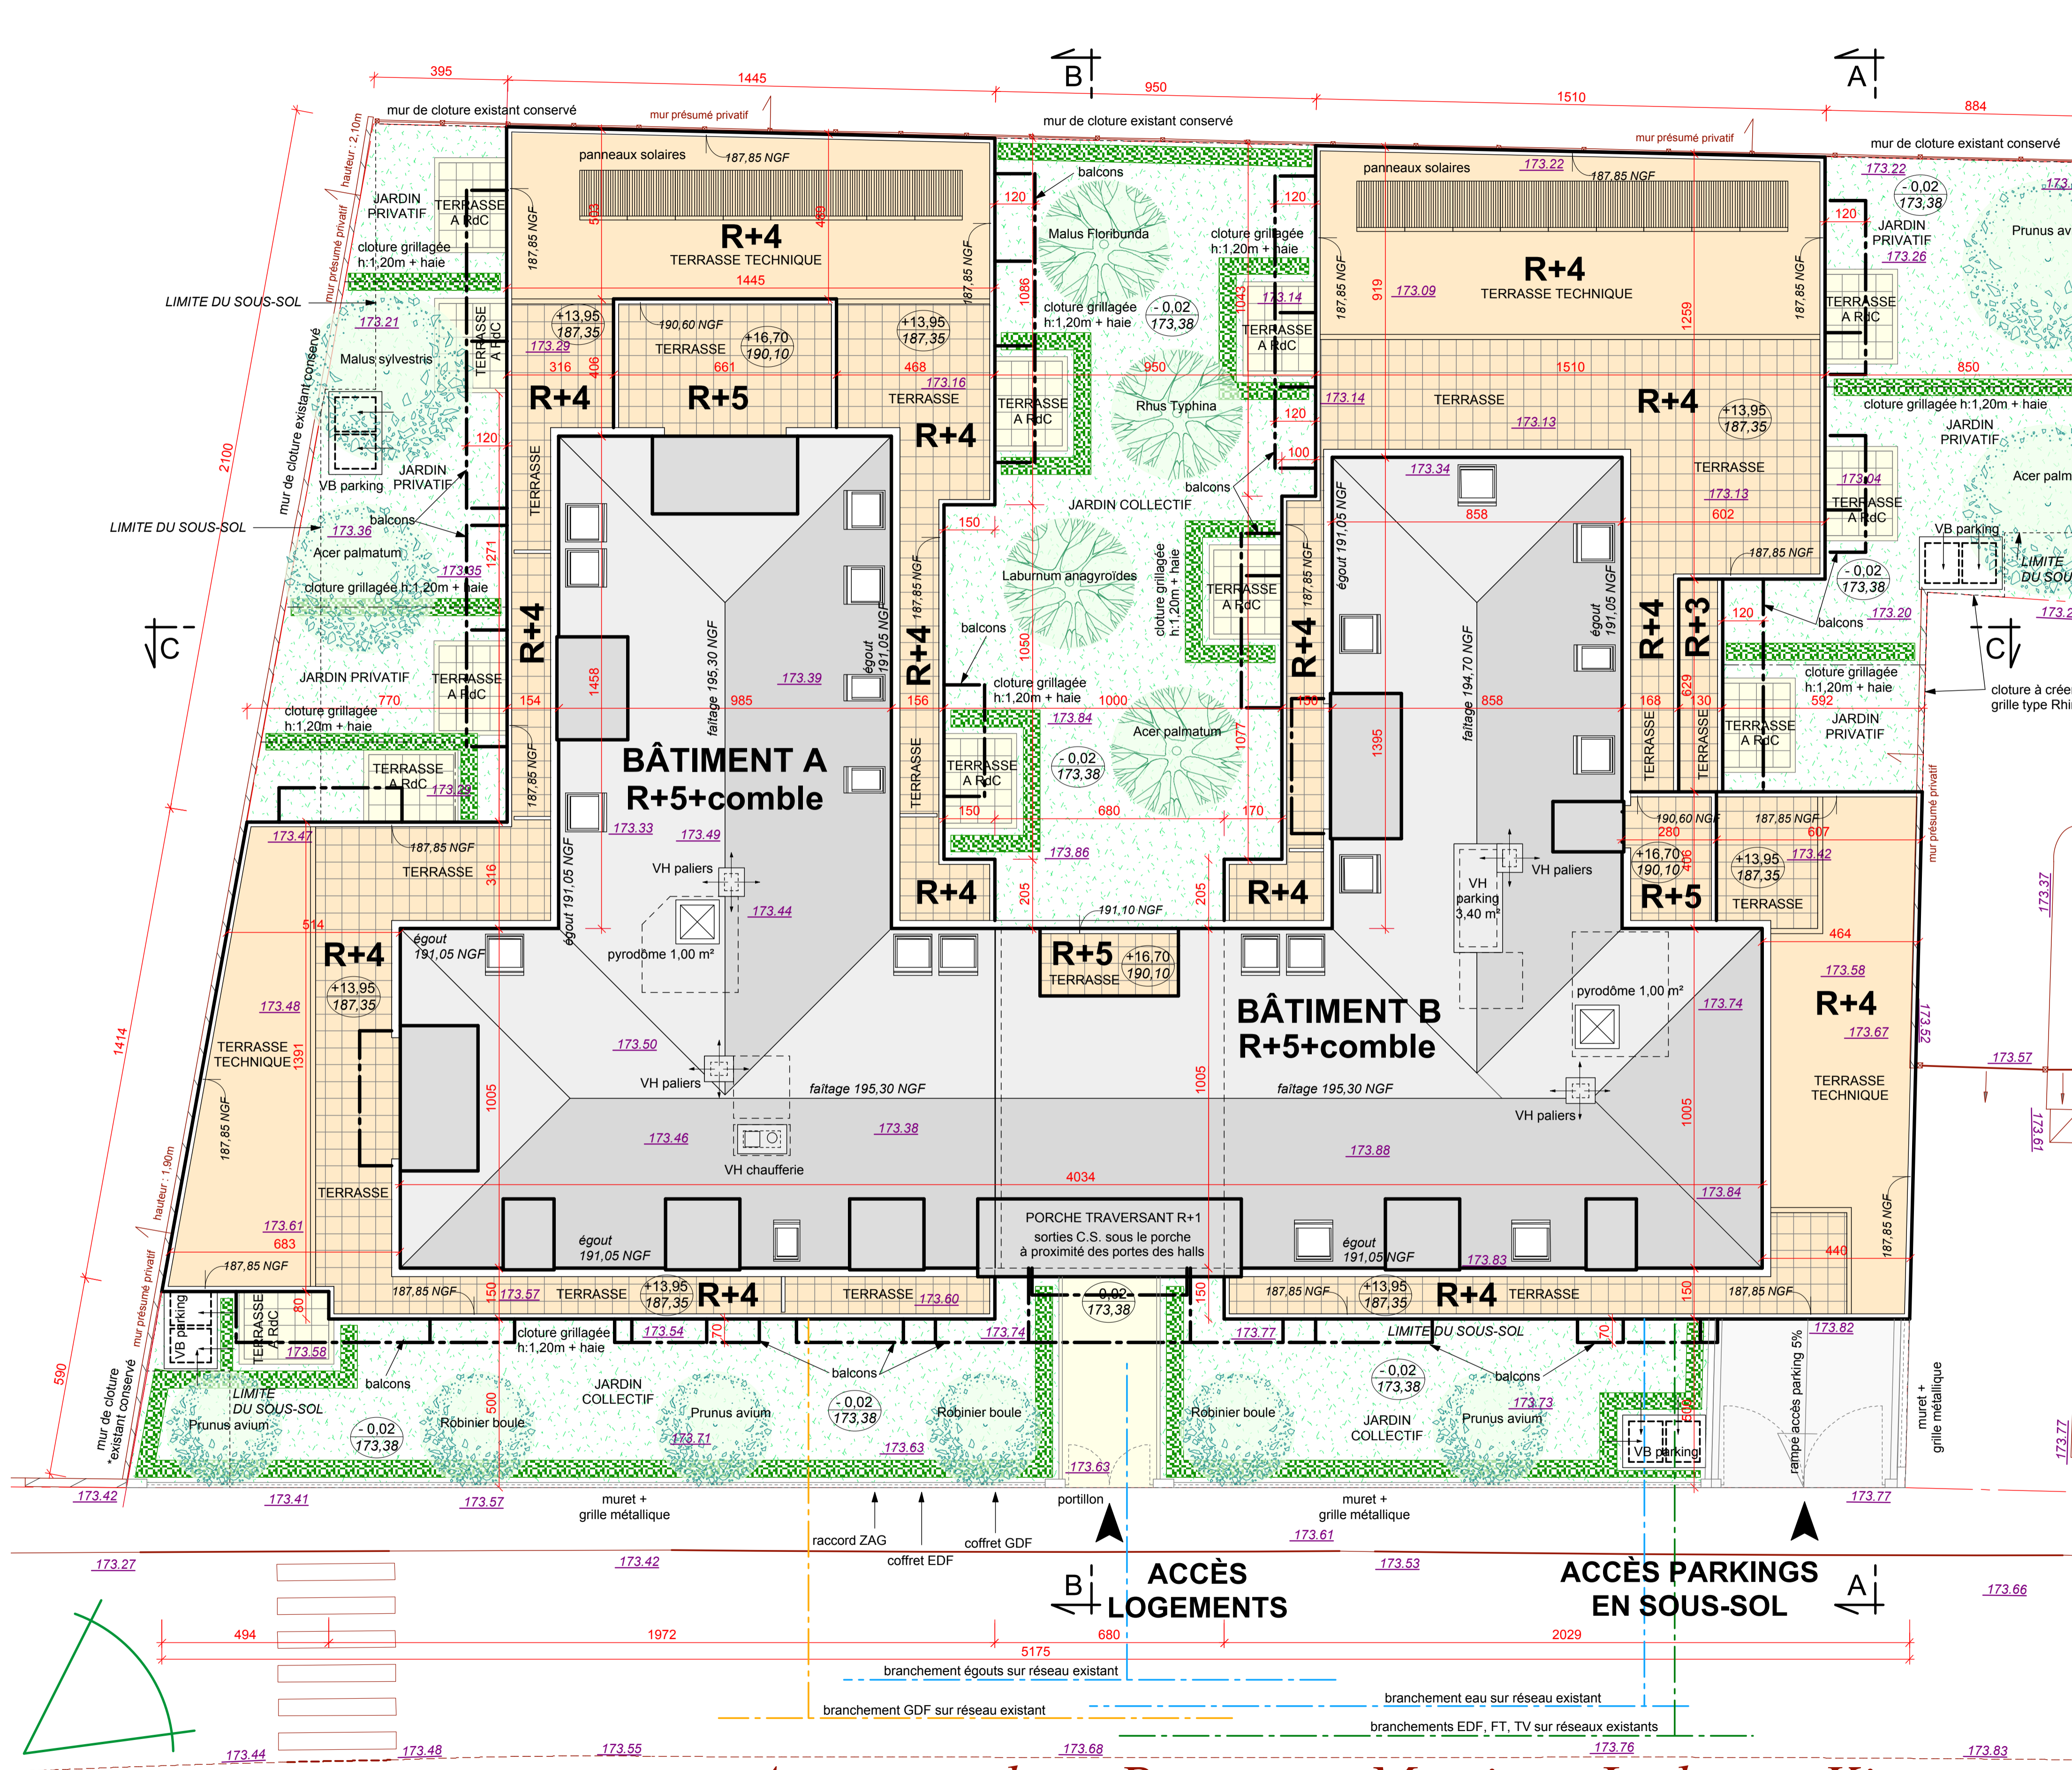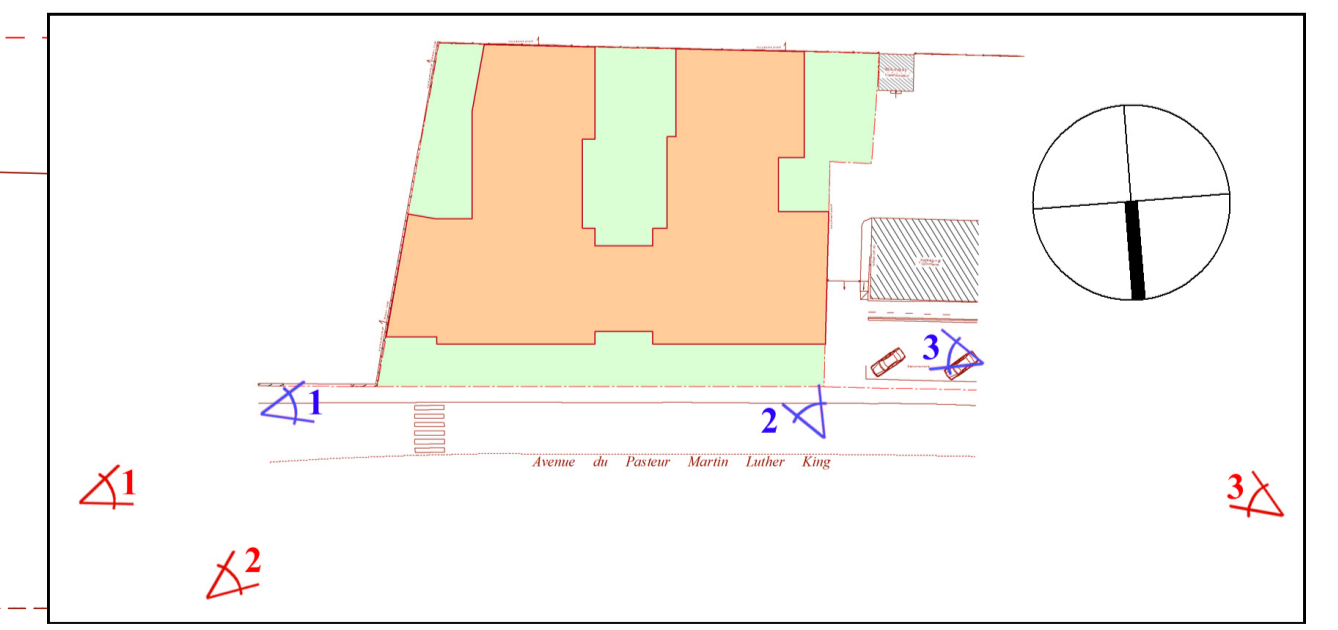

VUE PERSPECTIVE

Avenue du Pasteur Martin Luther King

REPERAGE DES PHOTOS : **TERRAIN VU DE PRÈS**
TERRAIN VU DE LOIN