



📄 Géomètres-Experts Foncier ■  
56, Rue Saint-Laurent - C.S.20786 - 77400 LAGNY SUR MARNE  
TEL 01.64.30.02.69 - E-mail: accueil@cabinetmarmagne.fr



DEPARTEMENT DE LA SEINE-ET-MARNE  
COMMUNE DE COULOMMIERS








Place de l'Ile de France  
Avenue Robert Elvert  
Rue du 19 Mars 1962

Cadastre : Section BR n°400 et 403

PLANS DE COPROPRIETE

*Résidence " Terrasses de Vaux "*

LEGENDE :

-  Lot Privatif
-  Lot Privatif
-  Lot Privatif
-  Lot Privatif
-  Lot Privatif
-  Lot Privatif
-  Parties Communes

DATE : 13 Décembre 2022  
Dossier N° 22739



19 Mars 1962


CABINET  
MARMAGNE

BR-138

# Plan de masse

Echelle 1 / 300

Rue

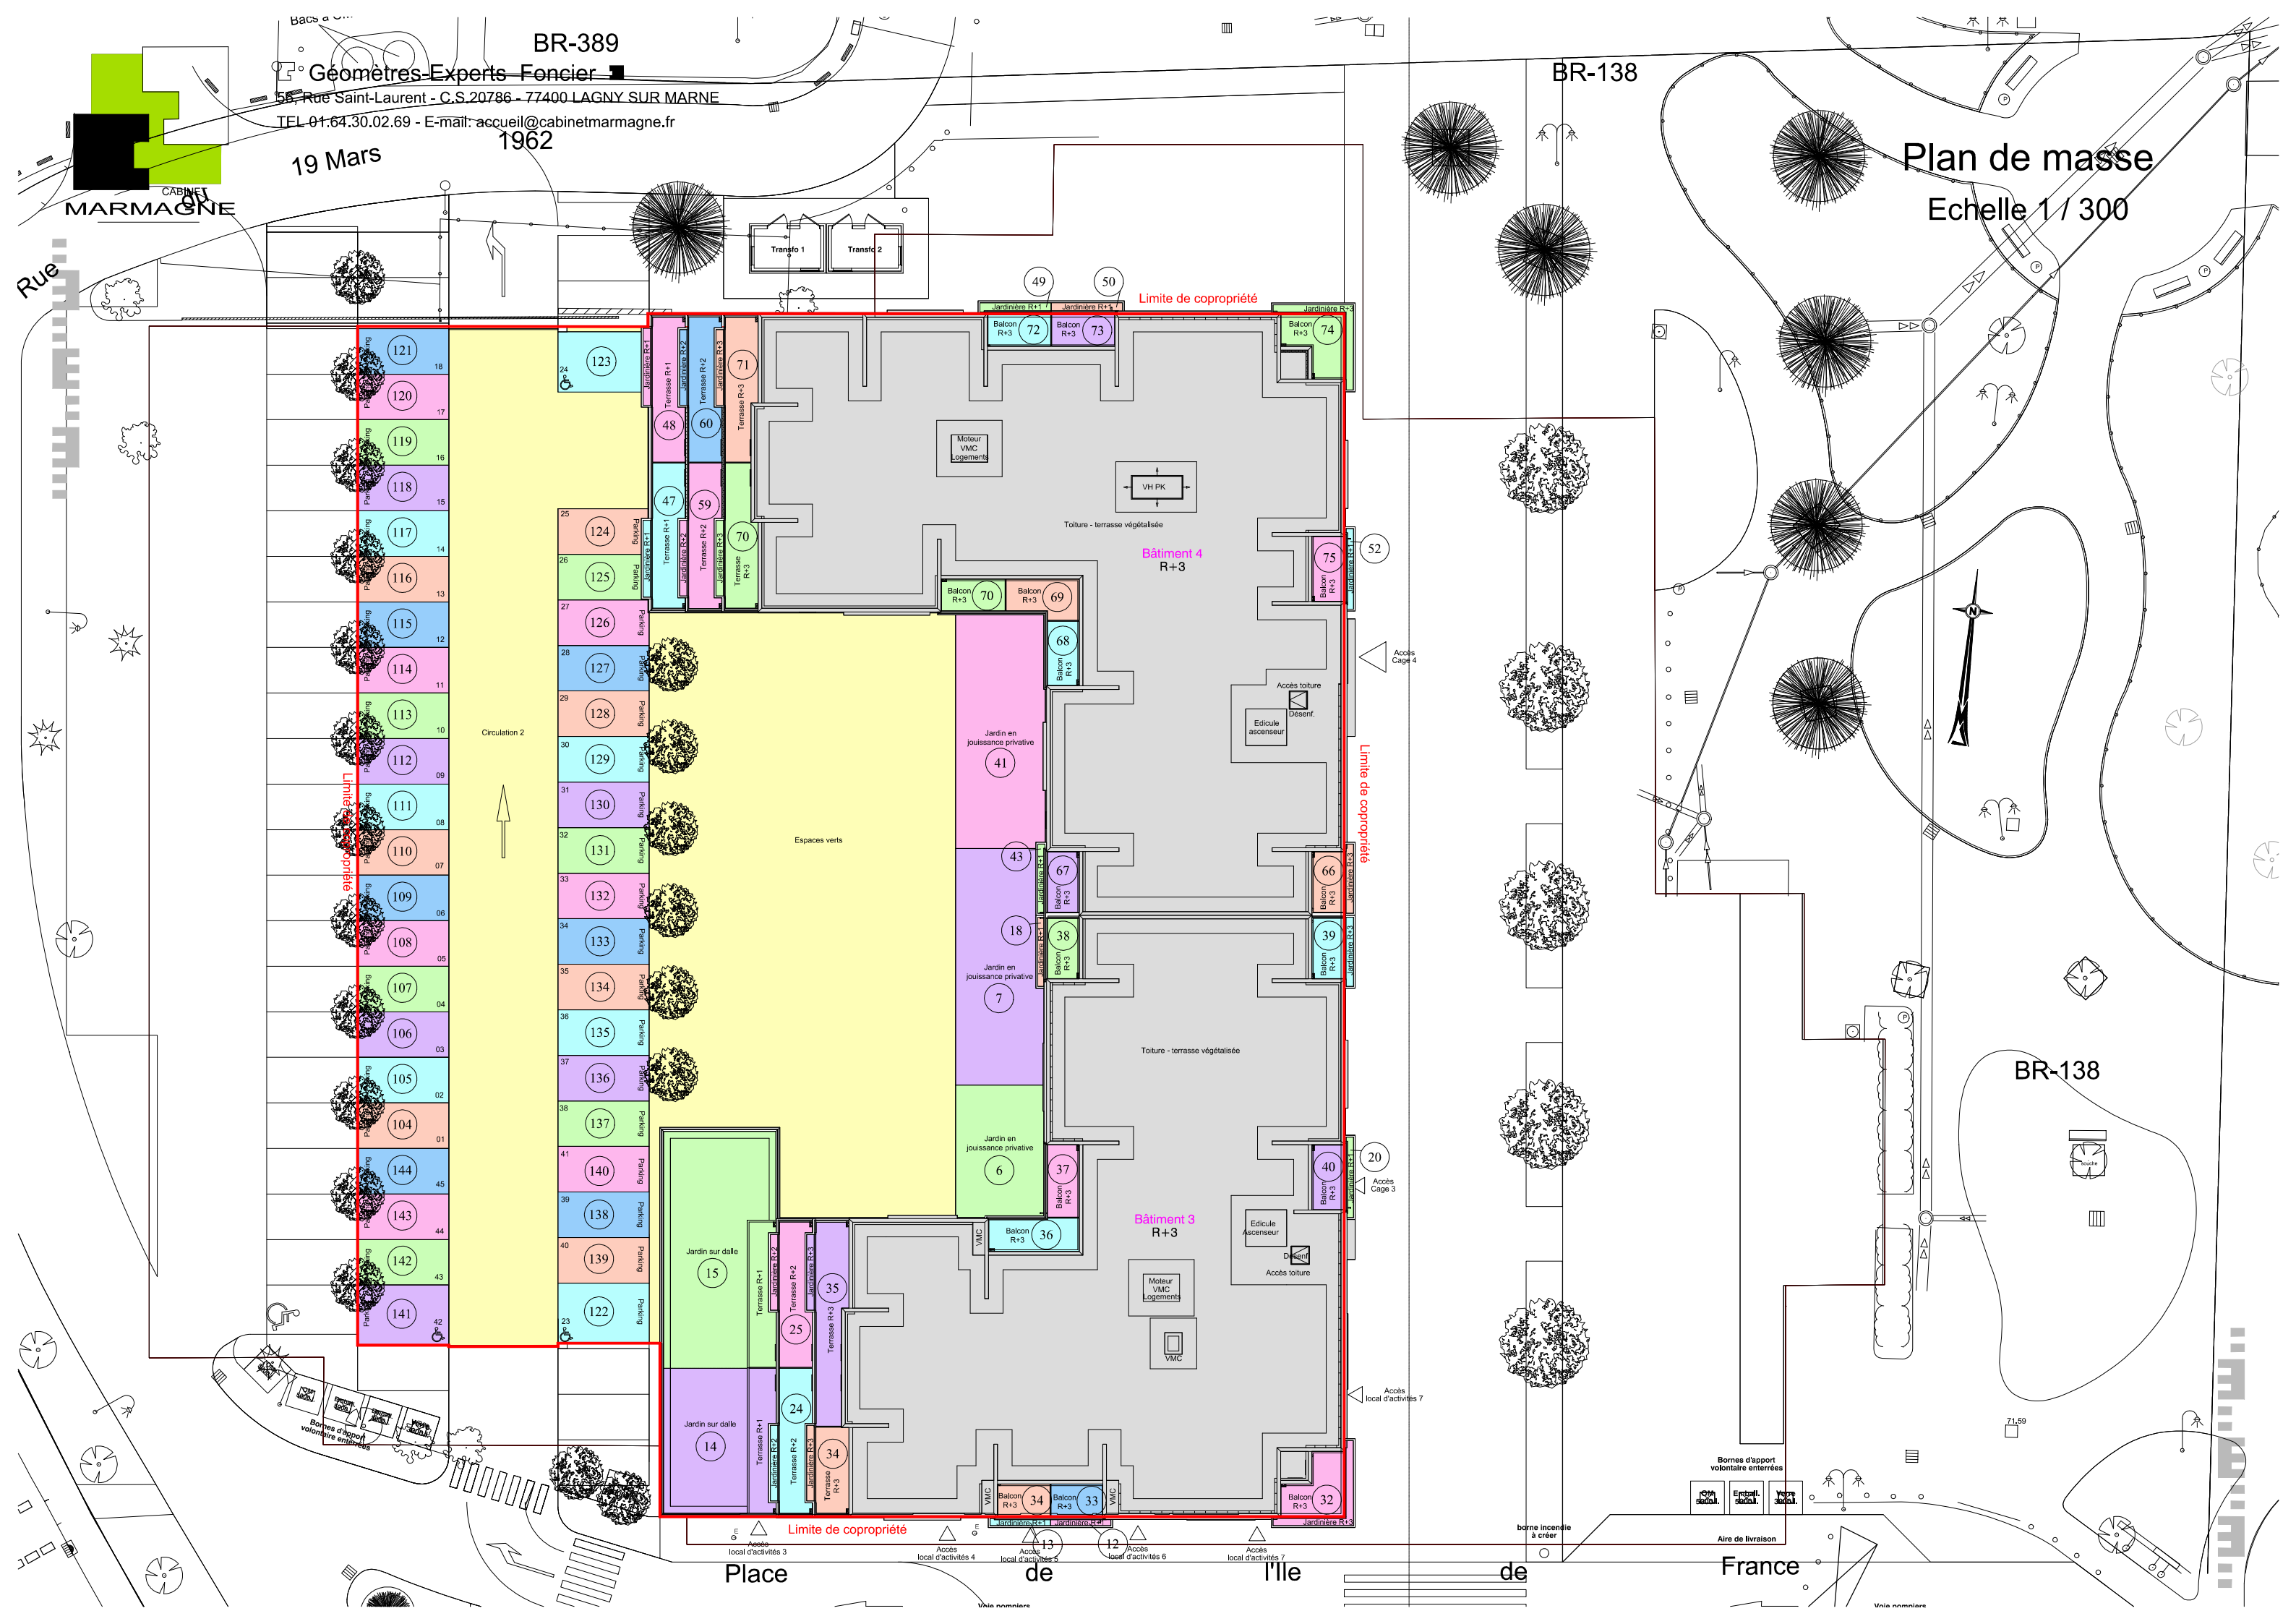

BR-138

Place de l'Île de France

Bornes d'apport volontaire enterrées

borne incendie à crêpe

Aire de livraison

Viale nominative

**Bâtiments 3 et 4**  
**Rez-de-chaussée**  
 Echelle 1 / 300



Limite de copropriété

Limite de copropriété

Bâtiment 4

Bâtiment 3

Limite de copropriété



Accès local d'activités 3    Accès local d'activités 4    Accès local d'activités 5    Accès local d'activités 6    Accès local d'activités 7

Bornes d'apport volontaire enterrées  
 Aire de livraison

Borne incendie à créer

Viaie numérotée



Viaie numérotée

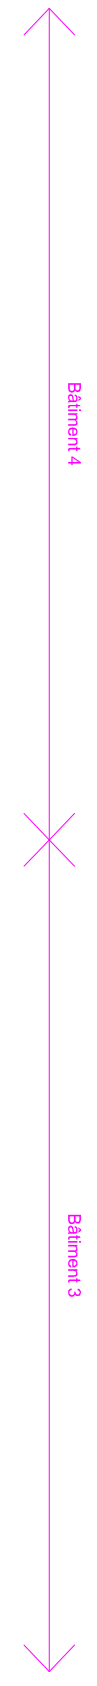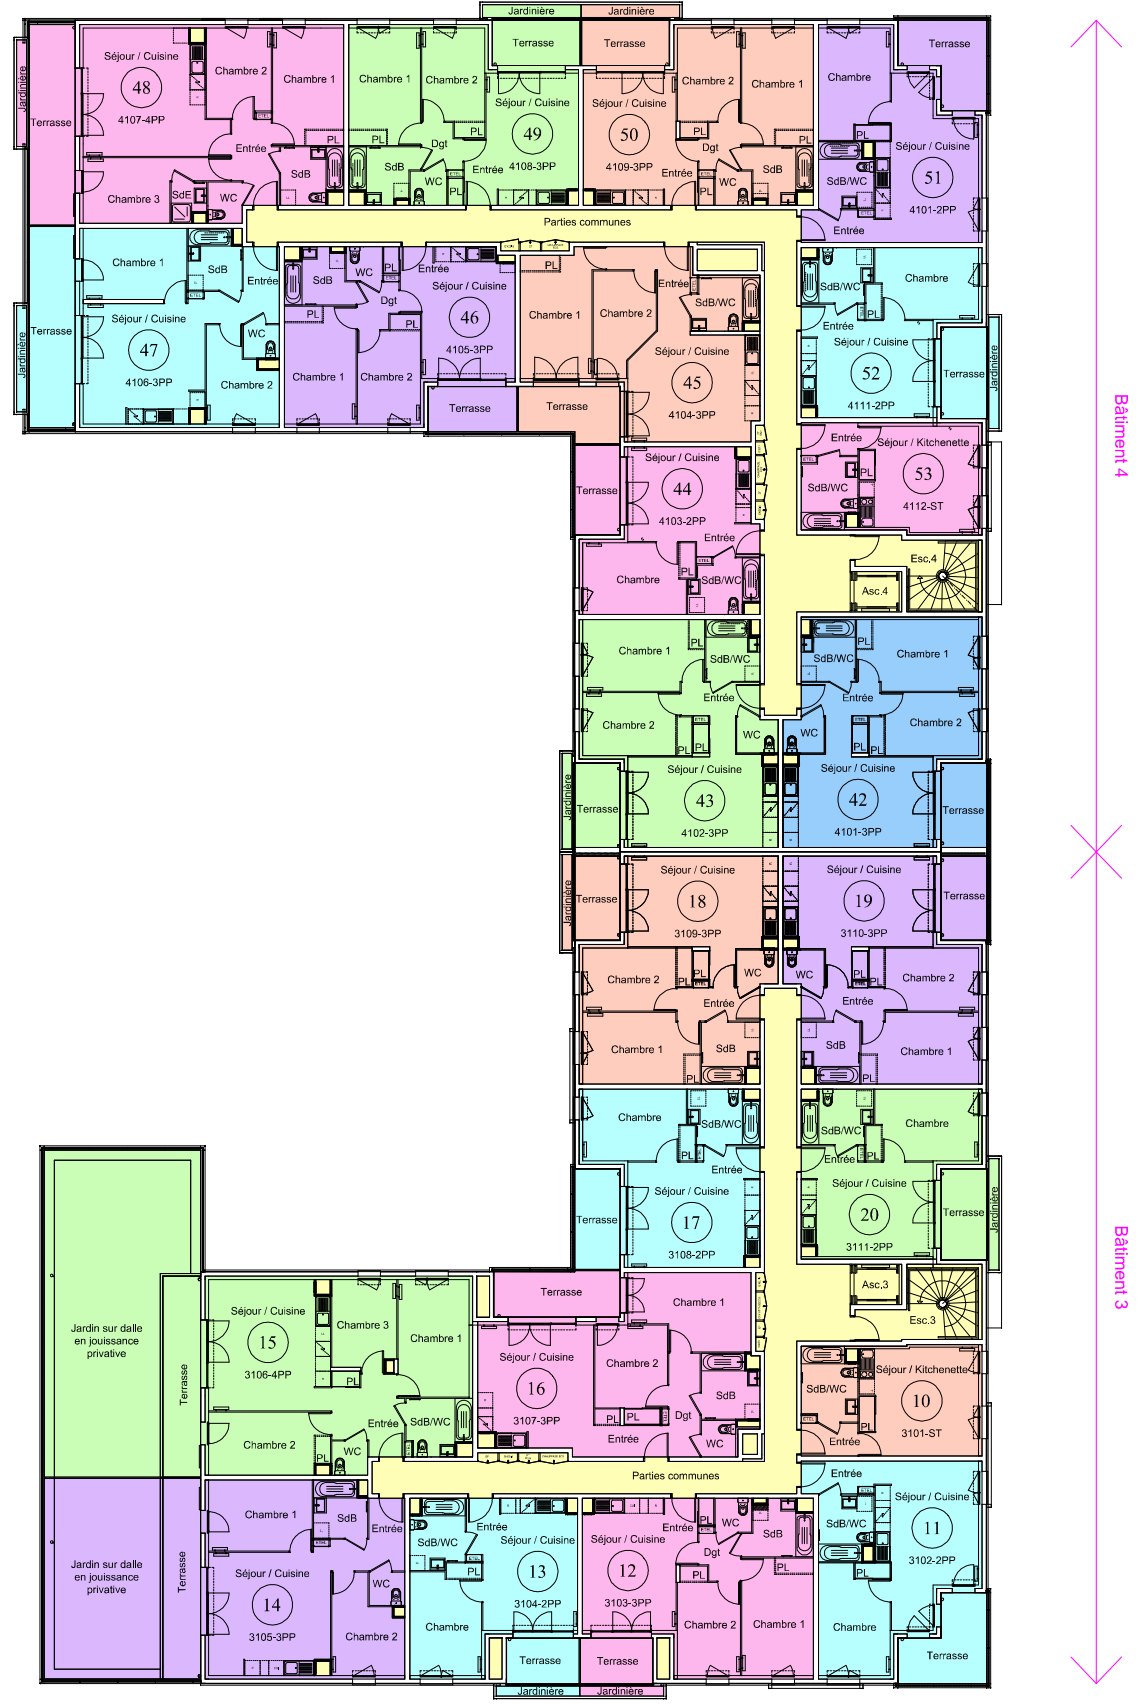


# Bâtiments 3 et 4

## 2ème étage

### Echelle 1 / 300

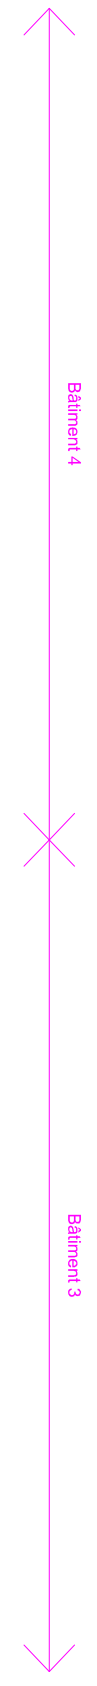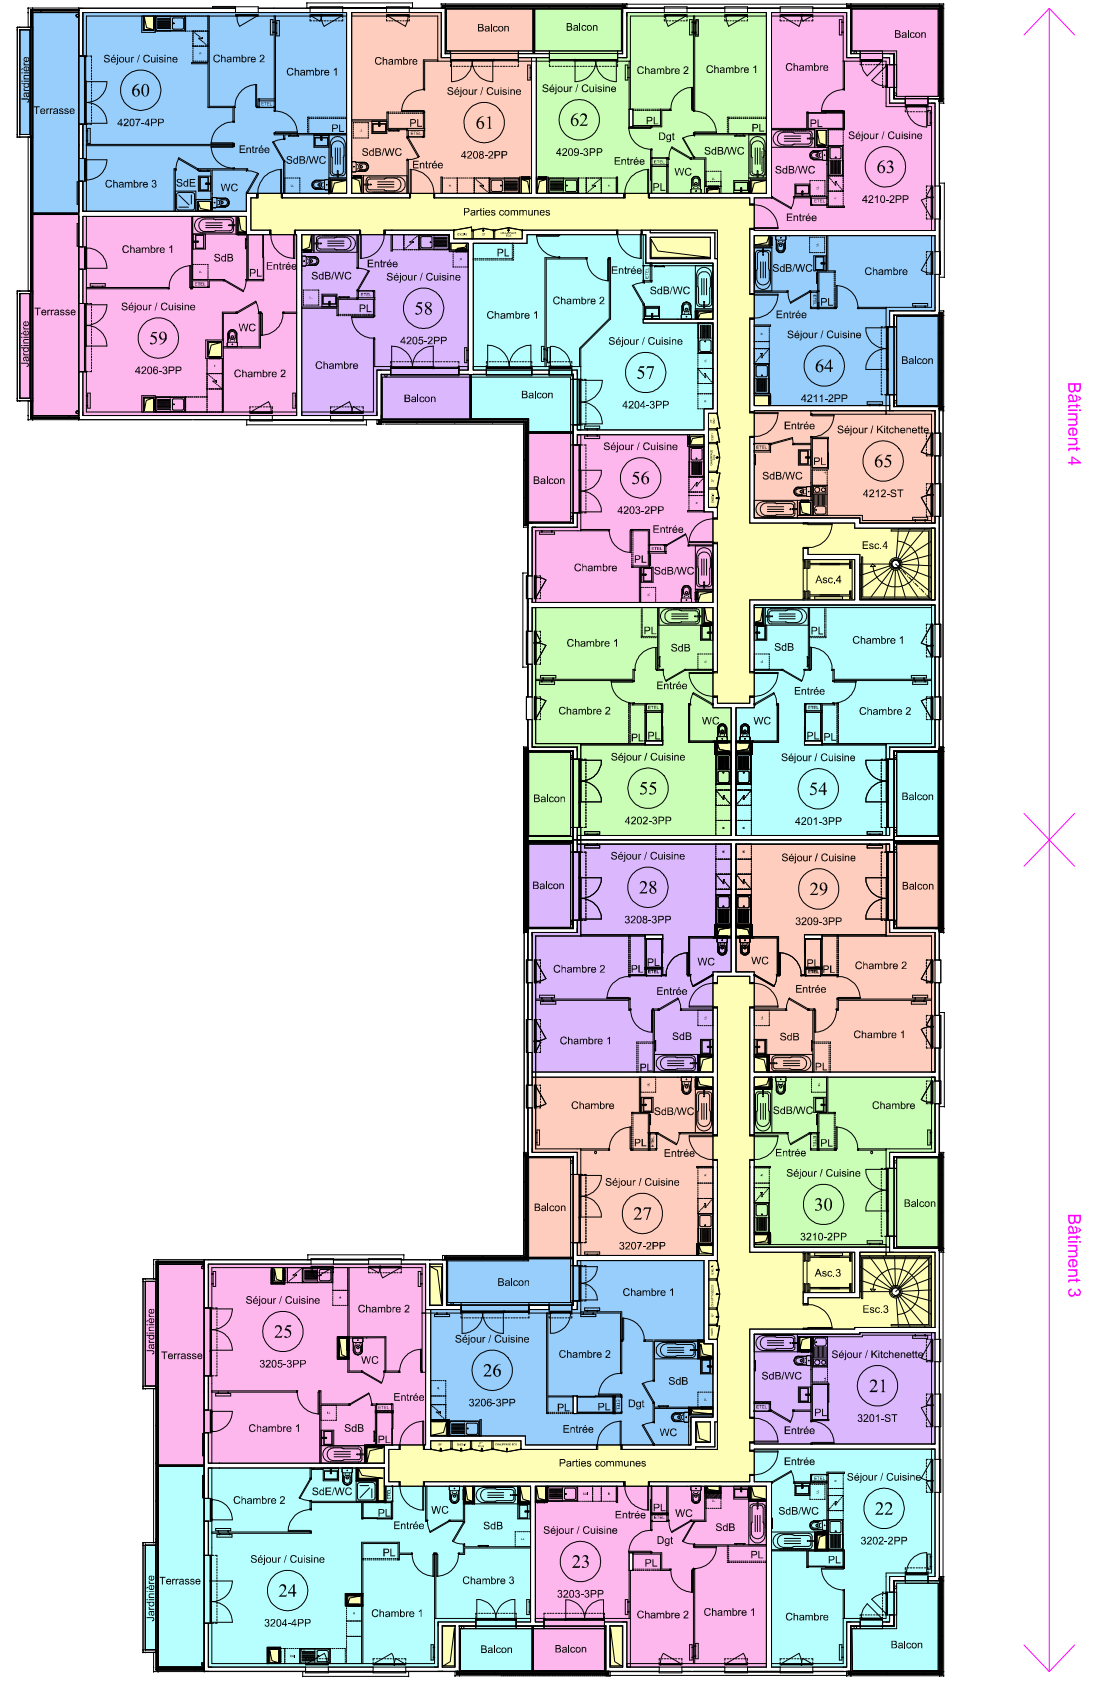

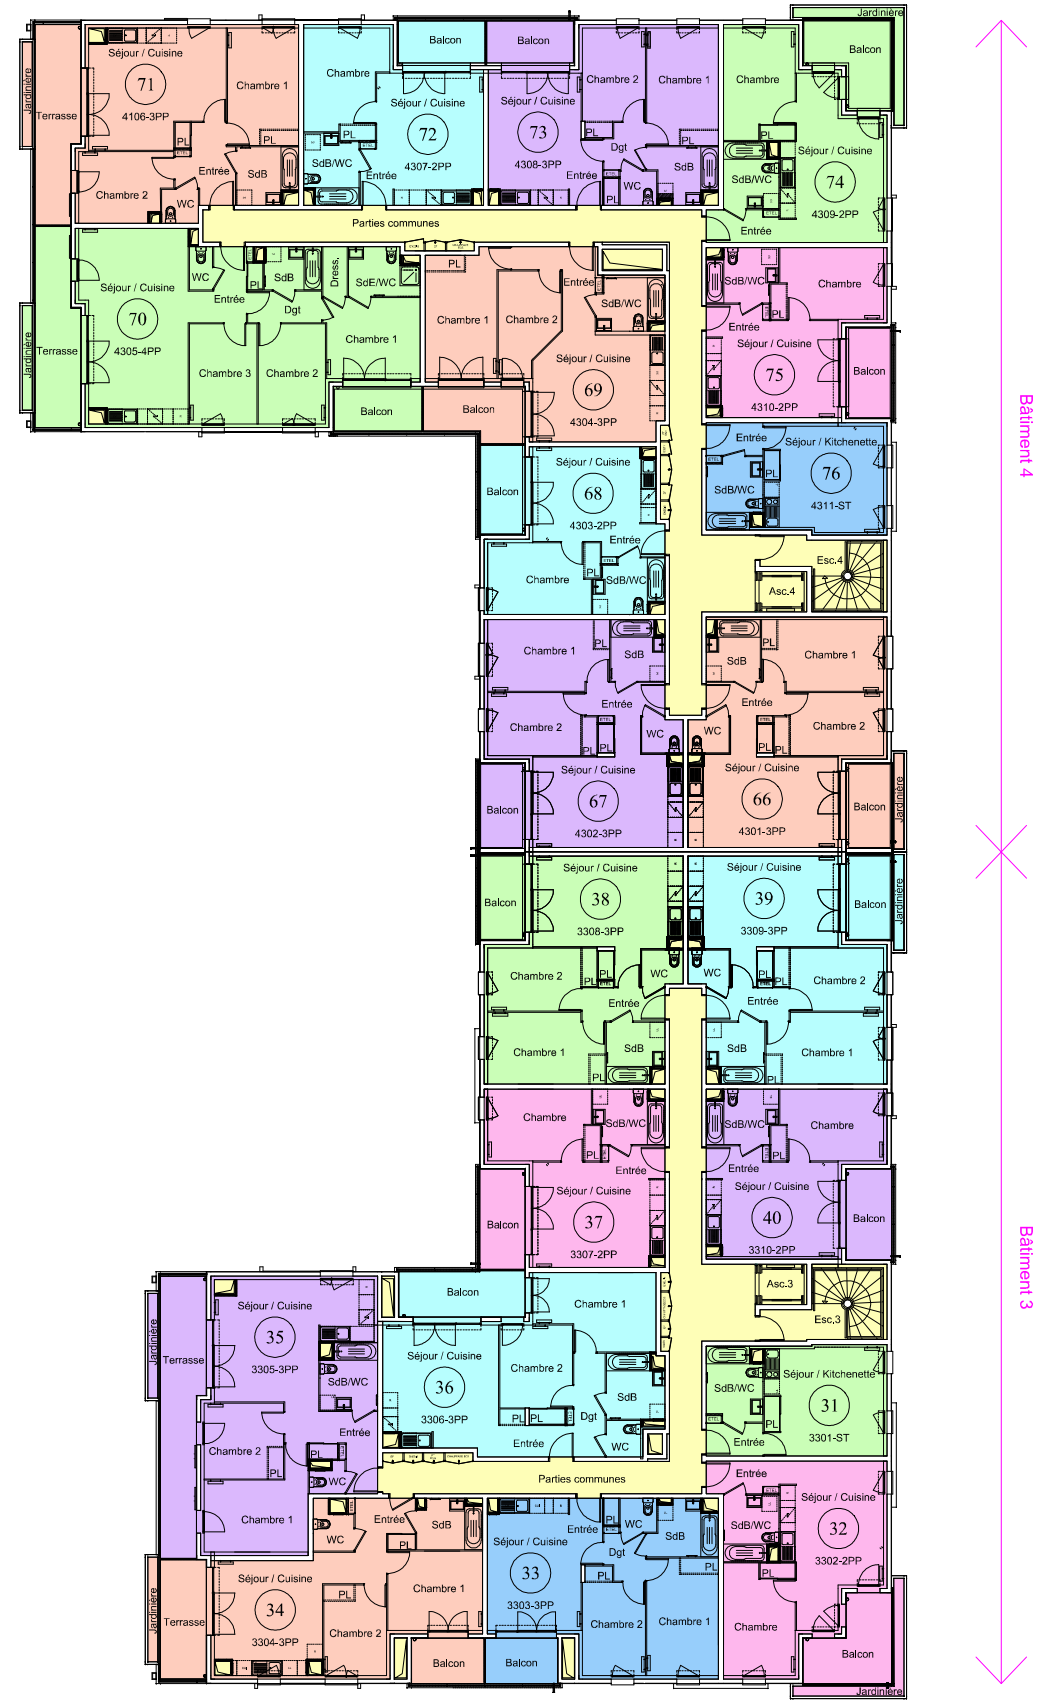

↑  
 Bâtiment 4  
 X  
 Bâtiment 3  
 ↓

