






# PIECE COMPLEMENTAIRE

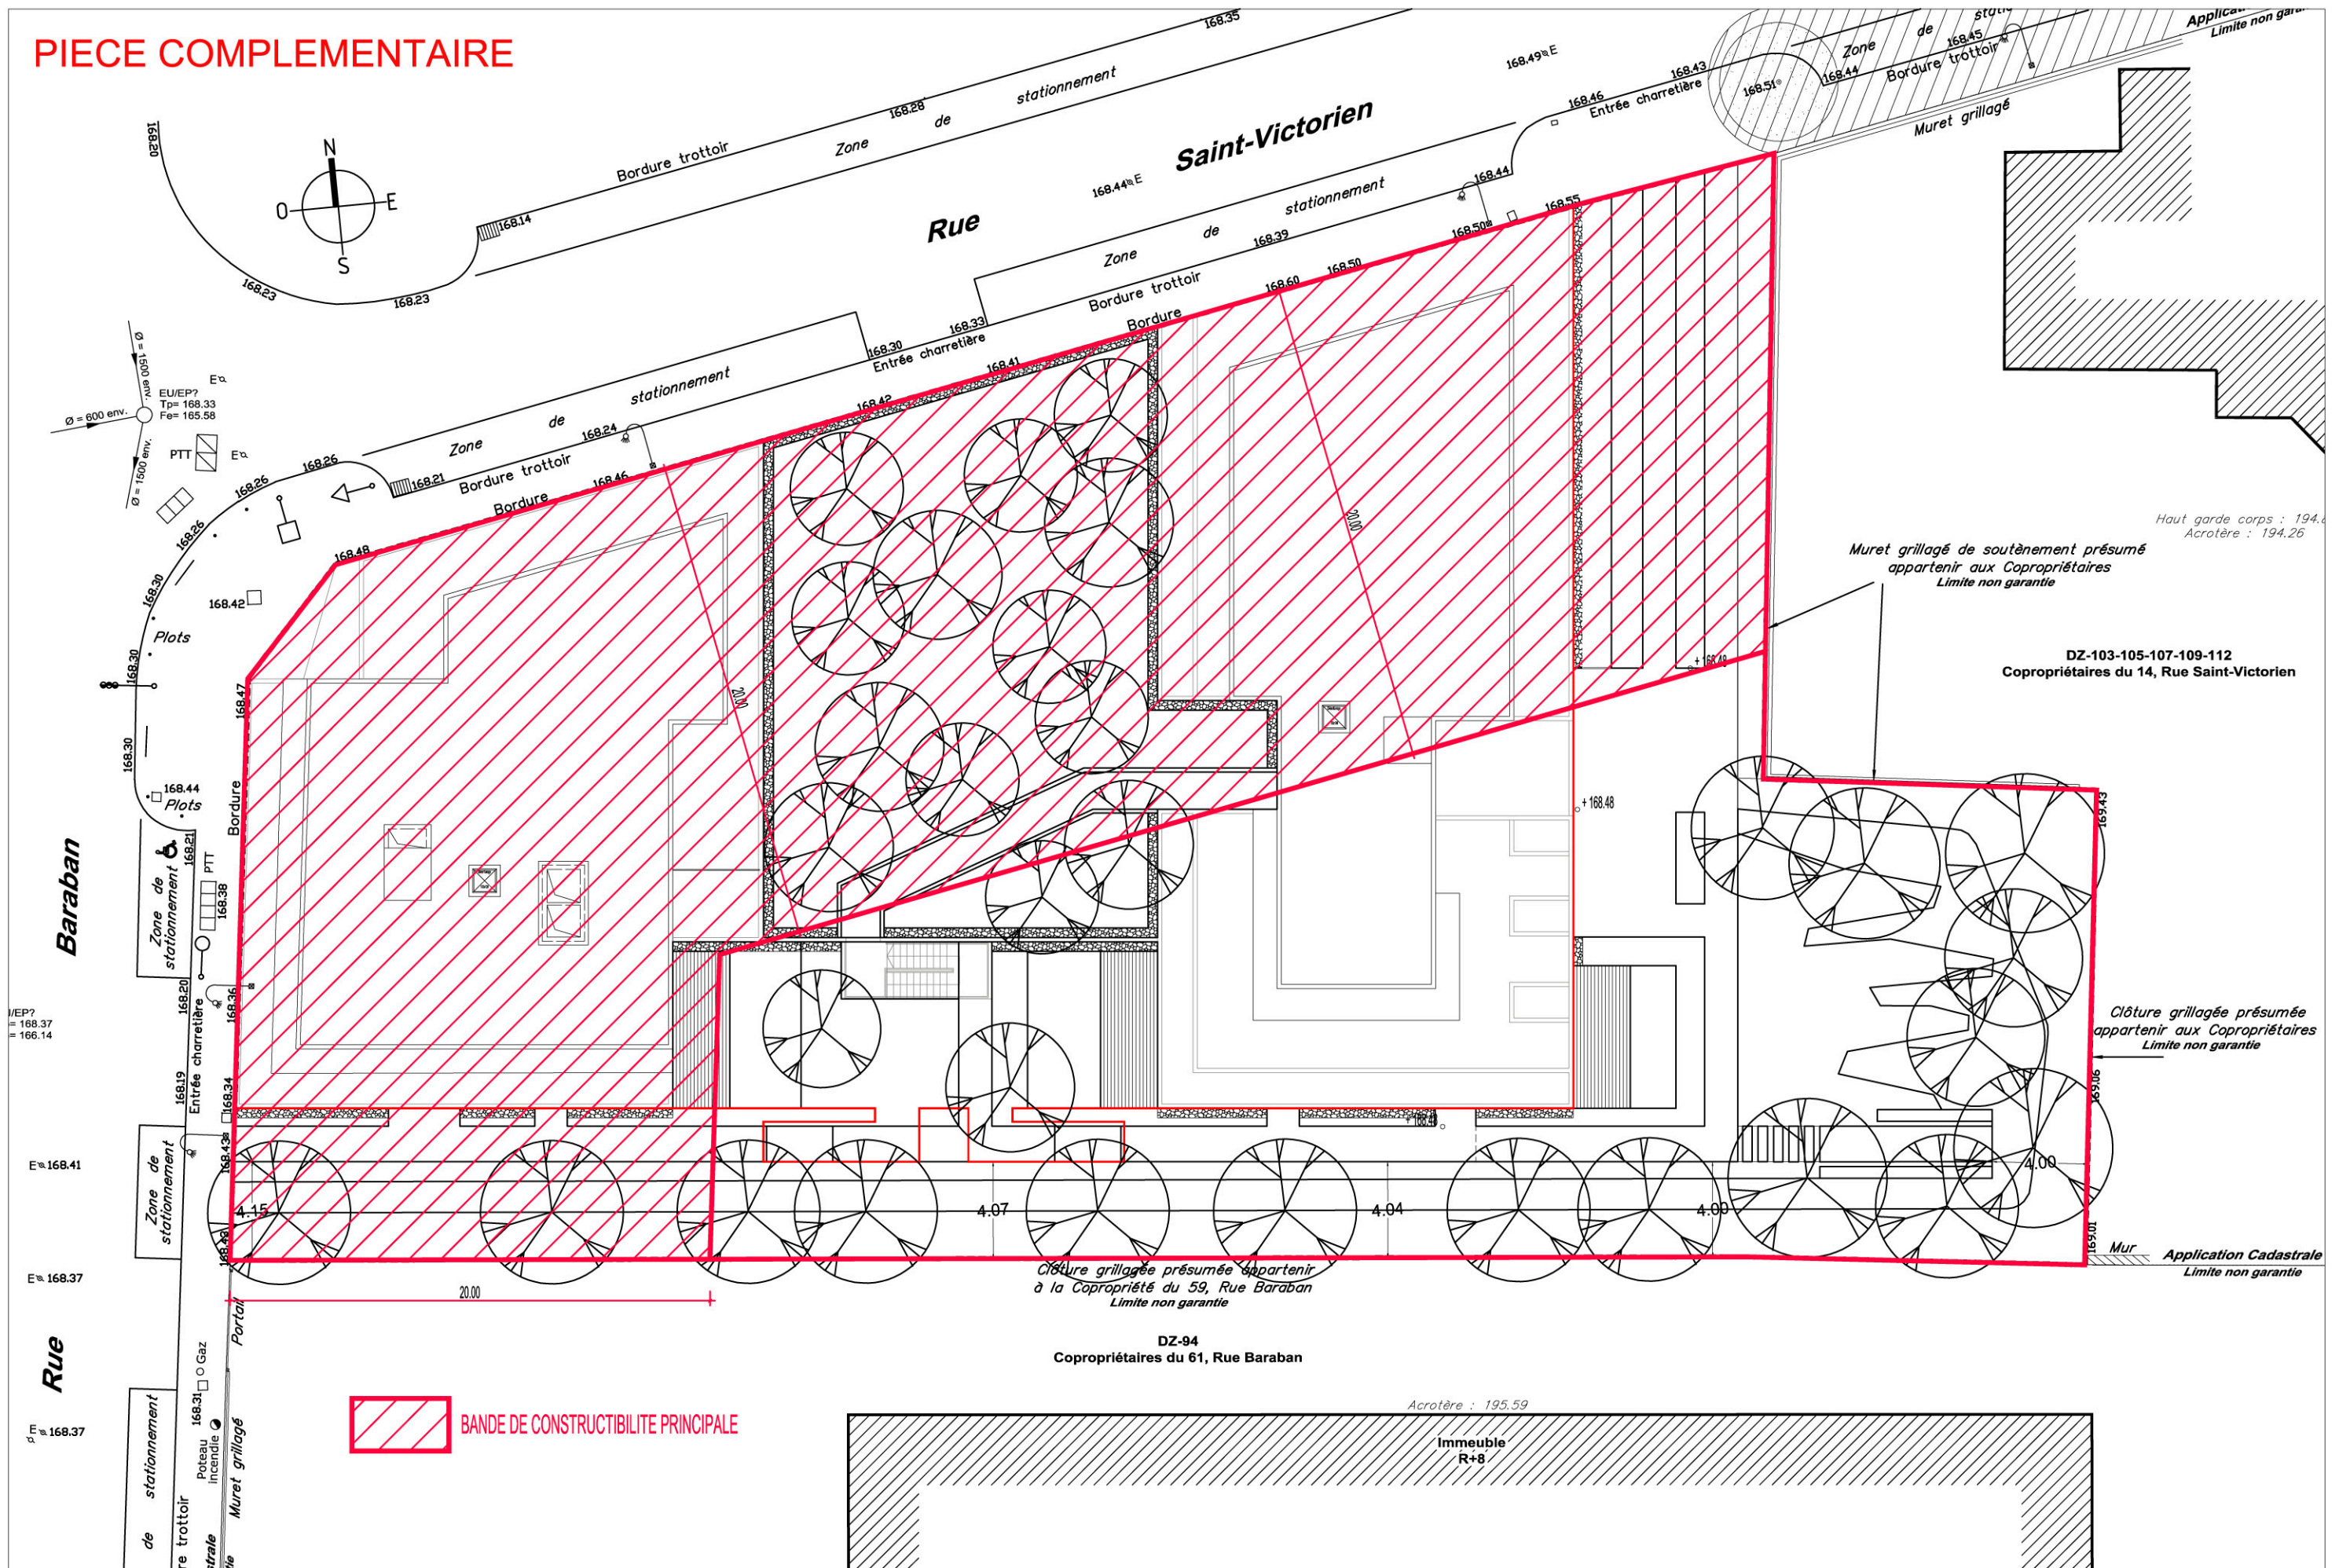

LYON

57,59 RUE BARABAN

PC2 - PLAN MASSE

échelle  
1/250

PC

