


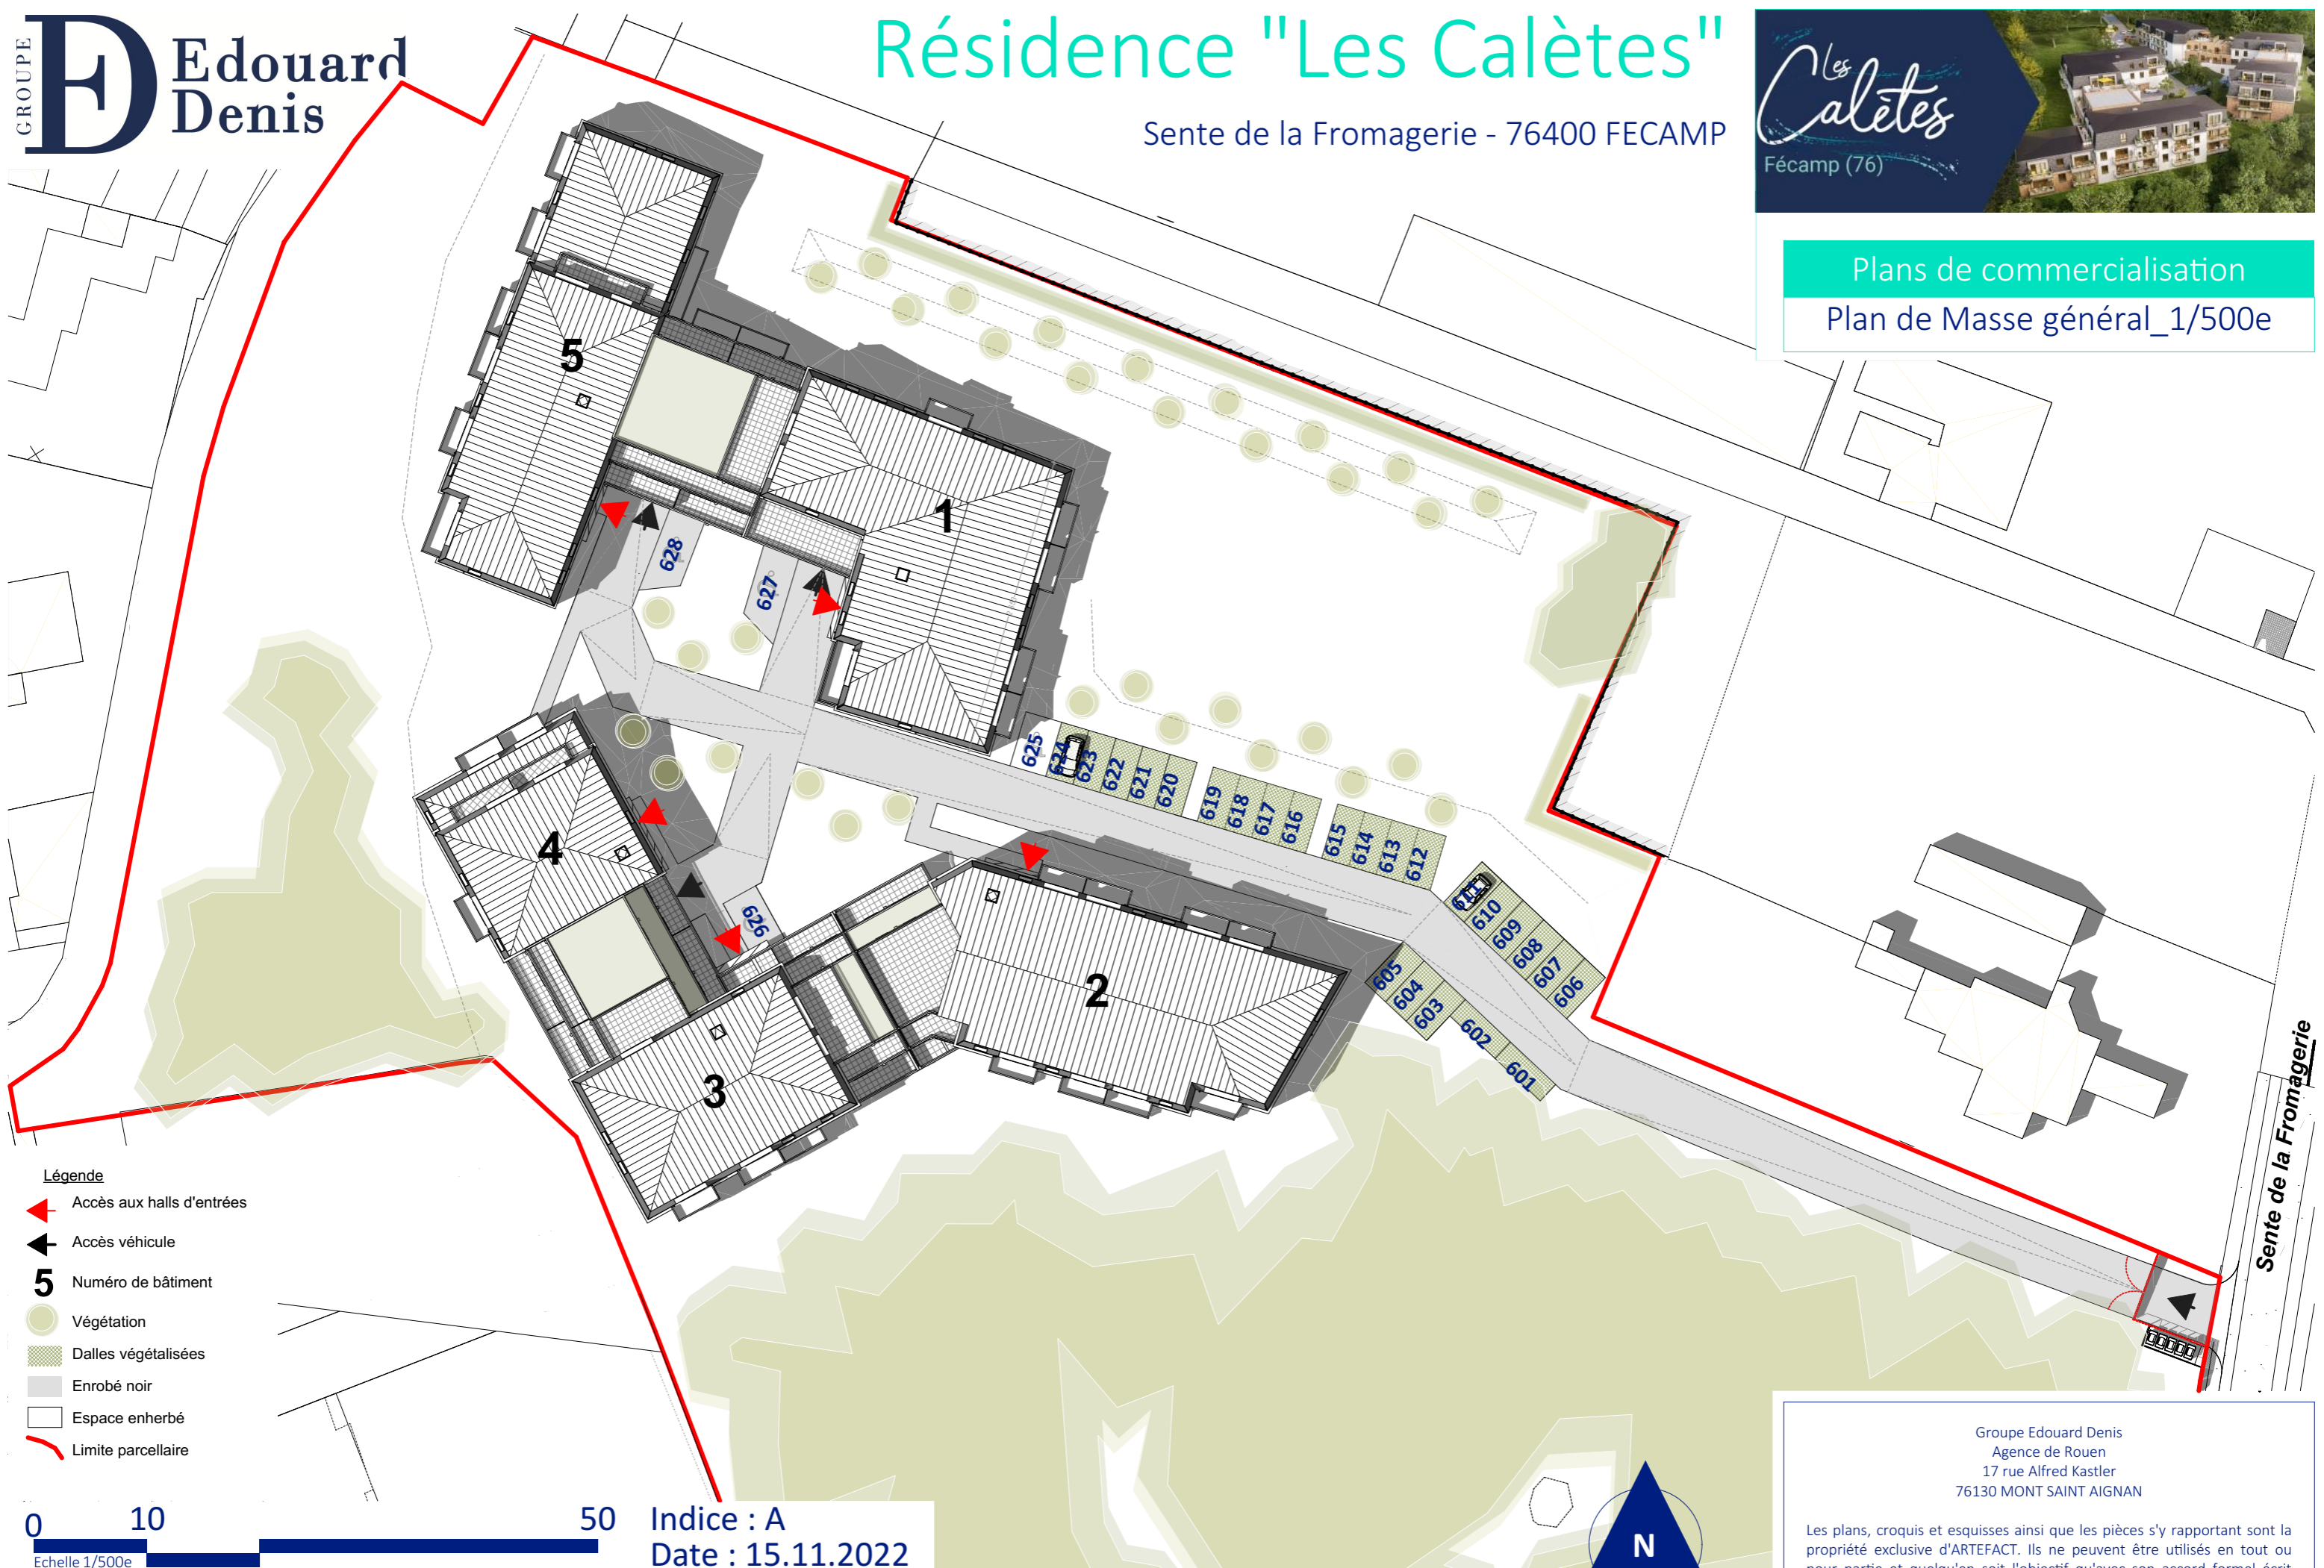

Plans de commercialisation
Plan de Masse général_1/500e



- Légende**
- Accès aux halls d'entrées
 - Accès véhicule
 - 5** Numéro de bâtiment
 - Végétation
 - Dalles végétalisées
 - Enrobé noir
 - Espace enherbé
 - Limite parcellaire

0 10 50
Echelle 1/500e

Indice : A
Date : 15.11.2022



Groupe Edouard Denis
Agence de Rouen
17 rue Alfred Kastler
76130 MONT SAINT AIGNAN

Les plans, croquis et esquisses ainsi que les pièces s'y rapportant sont la propriété exclusive d'ARTEFACT. Ils ne peuvent être utilisés en tout ou pour partie et quelqu'en soit l'objectif qu'avec son accord formel écrit conformément à l'article 111-1 du code de la propriété intellectuelle.

NOTA : Des modifications sont susceptibles d'être apportées à ce plan en fonction des nécessités techniques, tant en ce qui concerne les dimensions libres que les équipements. L'implantation du mobilier est donné à titre indicatif.