

AADA
 22, Place des Frères Thomas,
 59130 LAMBERSART
 TELEPHONE : 03.20.22.99.26
 TELECOPIE : 03.21.83.56.51

ECHELLE: 1/500
 DATE: 15/02/2023
 DESSINATEUR: CN
 FICHER:


AFFAIRE N°:
 DOUAI
 ANCIEN SITE LEROY MERLIN

PHASE:
ESQ

PLAN N°:
01

INDICE

ILOT 1
 PROGRAMME ACCESSION
 117 Logements collectifs
 Plan de masse rez-de-chaussée

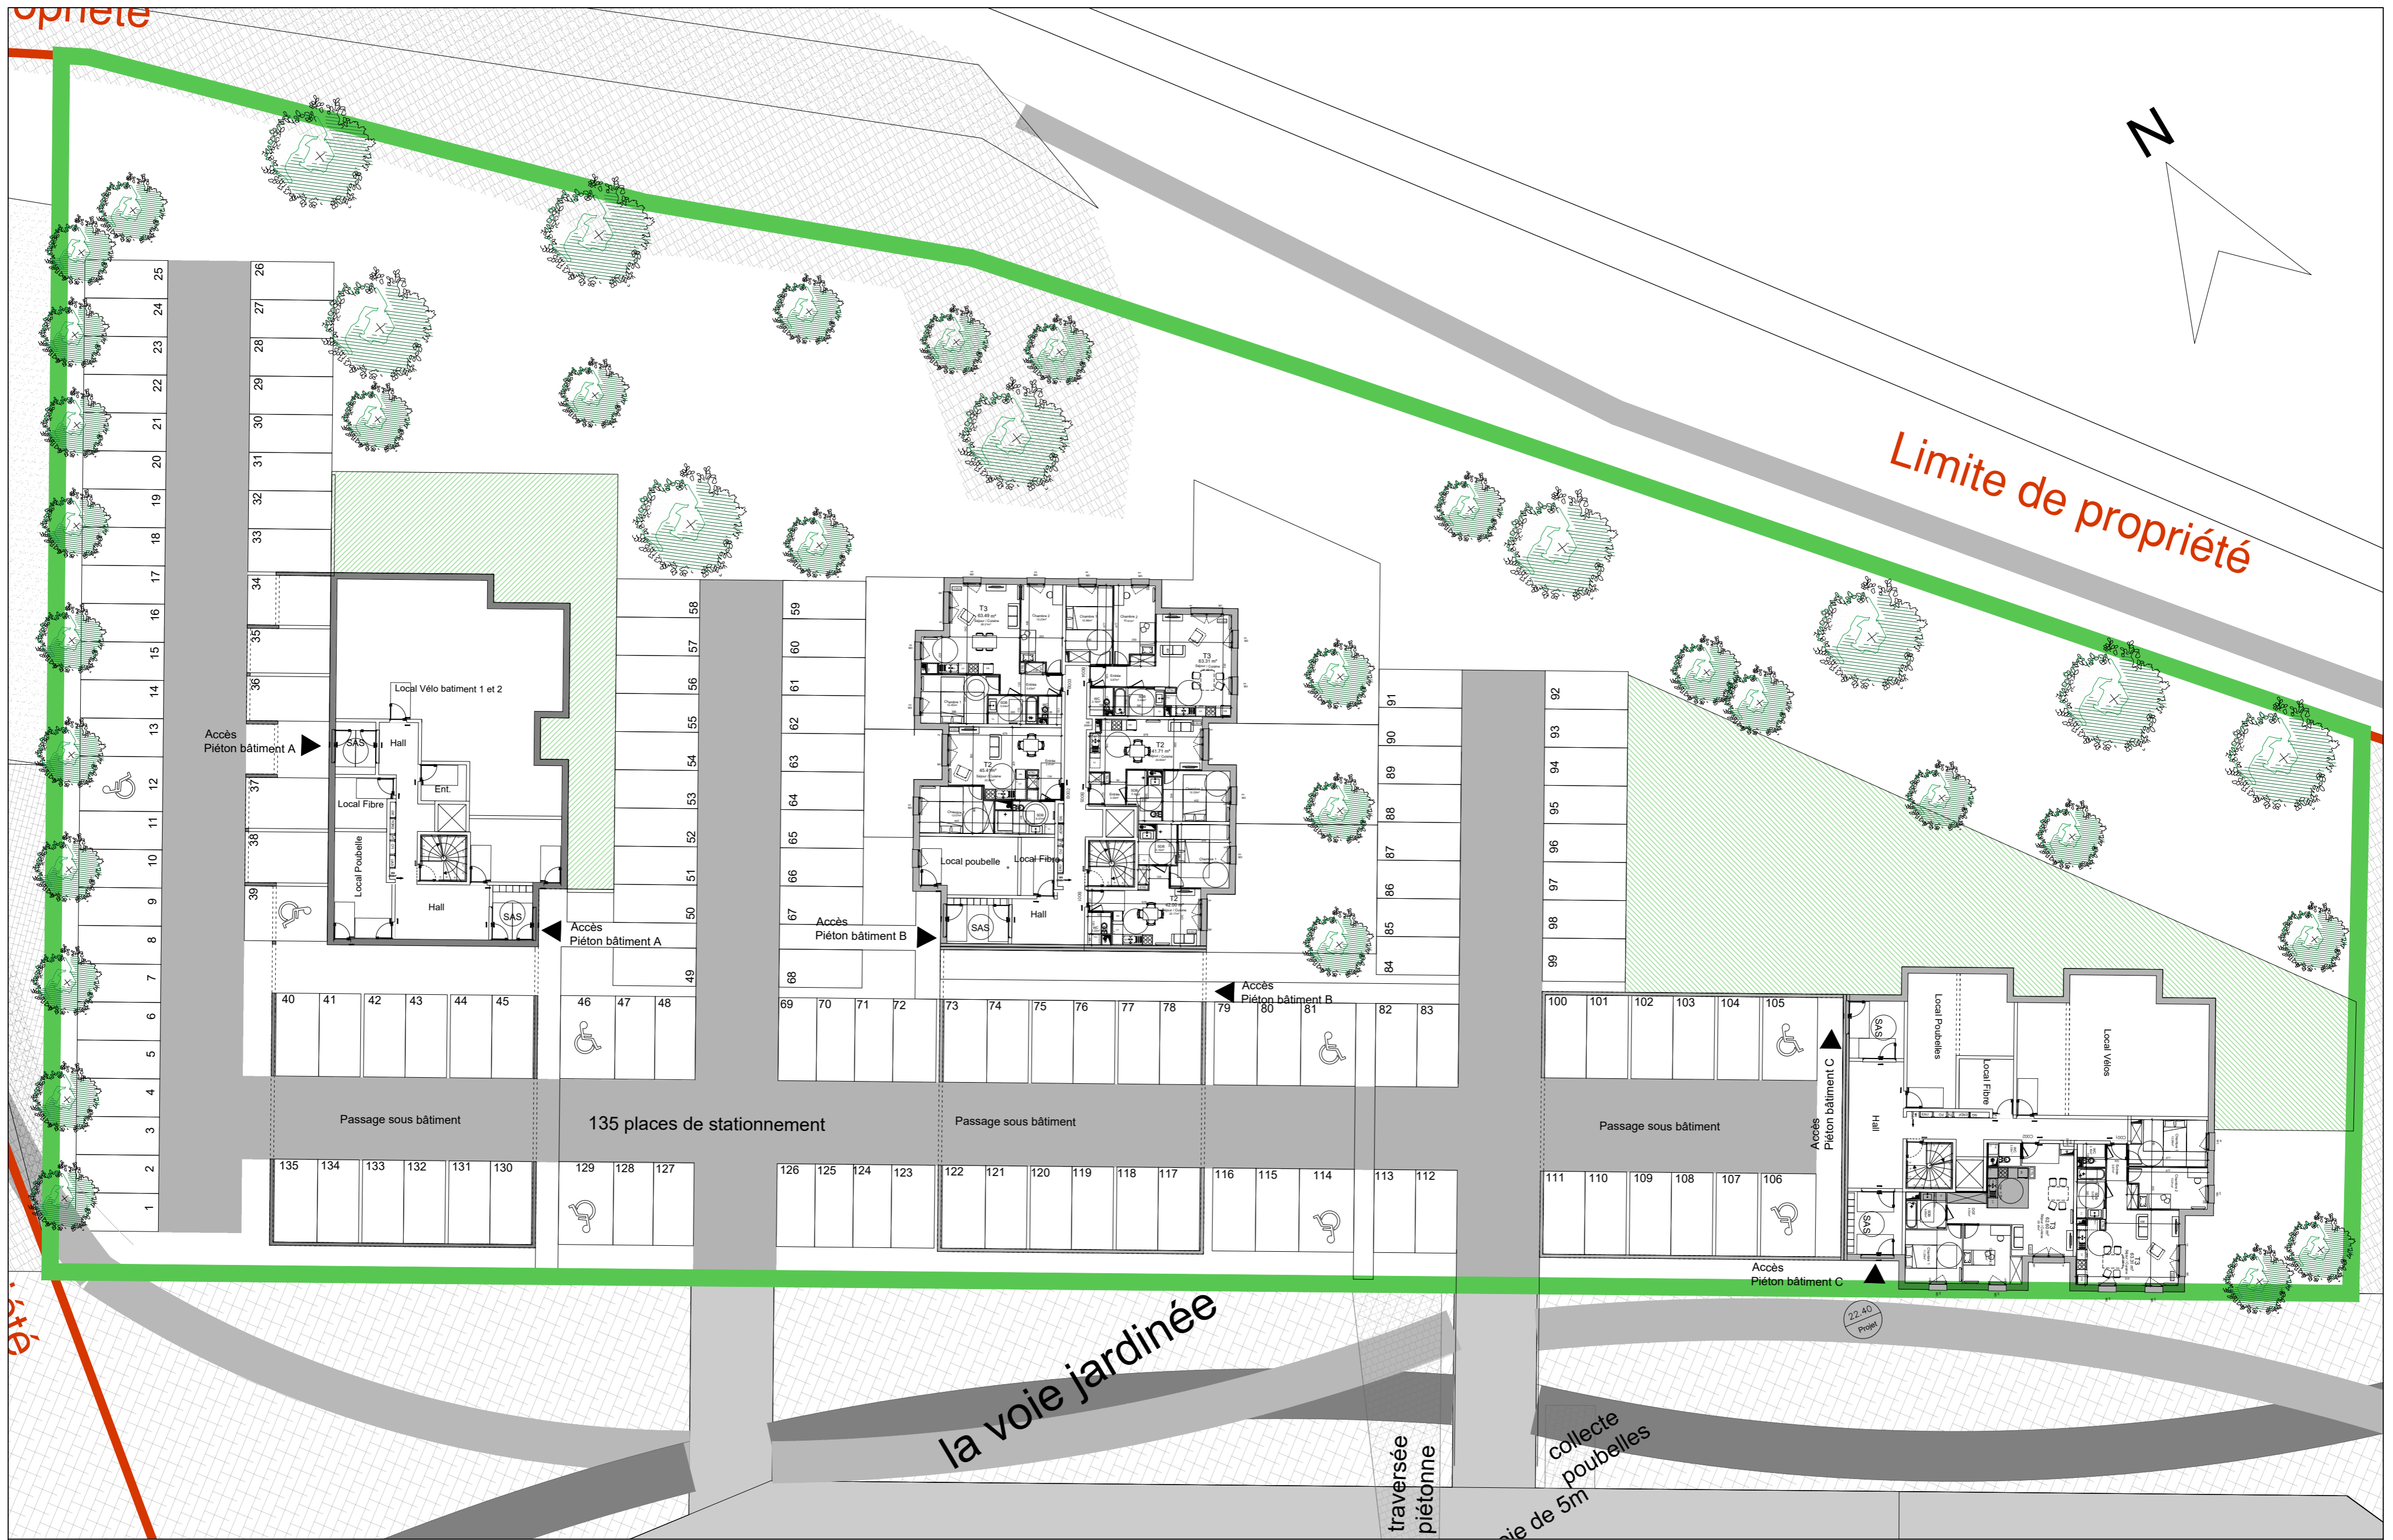

AADA
Ateliers
Architecture
Delannoy
Associés

AADA
22, Place des Frères Thomas,
59130 LAMBERSART
TELEPHONE : 03.20.22.99.26
TELECOPIE : 03.21.83.56.51

ECHELLE: 1/250
DATE: 15/02/2023
DESSINATEUR: CN
FICHER:

AFFAIRE N°:
DOUAI
ANCIEN SITE LEROY MERLIN

PHASE:
ESQ

PLAN N°:
01

INDICE

ILOT 1 - ZOOM
PROGRAMME ACCESSION
117 Logements collectifs
Plan de masse rez-de-chaussée