


Ilôts C1B/C1C
 Rue Chesneau,
 ZAC Plessis-Botanique
 La Riche (37520)



Plan de vente
Plan masse


Type	Bâtiment	Etage	Lot
	A		

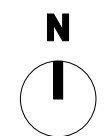

Echelle
 1/500e

Des modifications sont susceptibles d'être apportées à ce plan en fonction des nécessités techniques ou réglementaires de la réalisation, tant en ce qui concerne les dimensions libres que l'équipement. Les indications de ce plan sont essentielles mais prévisionnelles. Les surfaces indiquées sont approximatives au sens de l'article L261-15 et R261-31 du CCH dans la limite d'un seuil de 5%.
 Les retombées, soffites, faux-plafonds, canalisations, radiateurs, ainsi que l'emplacement des équipements électroménager et mobilier hors marché sont représentés en pointillés à titre indicatif. Les aménagements des terrasses et loggias sont représentés à titre indicatif, ils ne sont pas fournis avec le logement. Finitions des terrasses et loggia: se reporter aux notices descriptives. Hauteur sous plafond des pièces sans mention particulières 2,50m.

PRIMPROMO 33161	Date 22/04/2022	Indice A
---------------------------	--------------------	--------------------

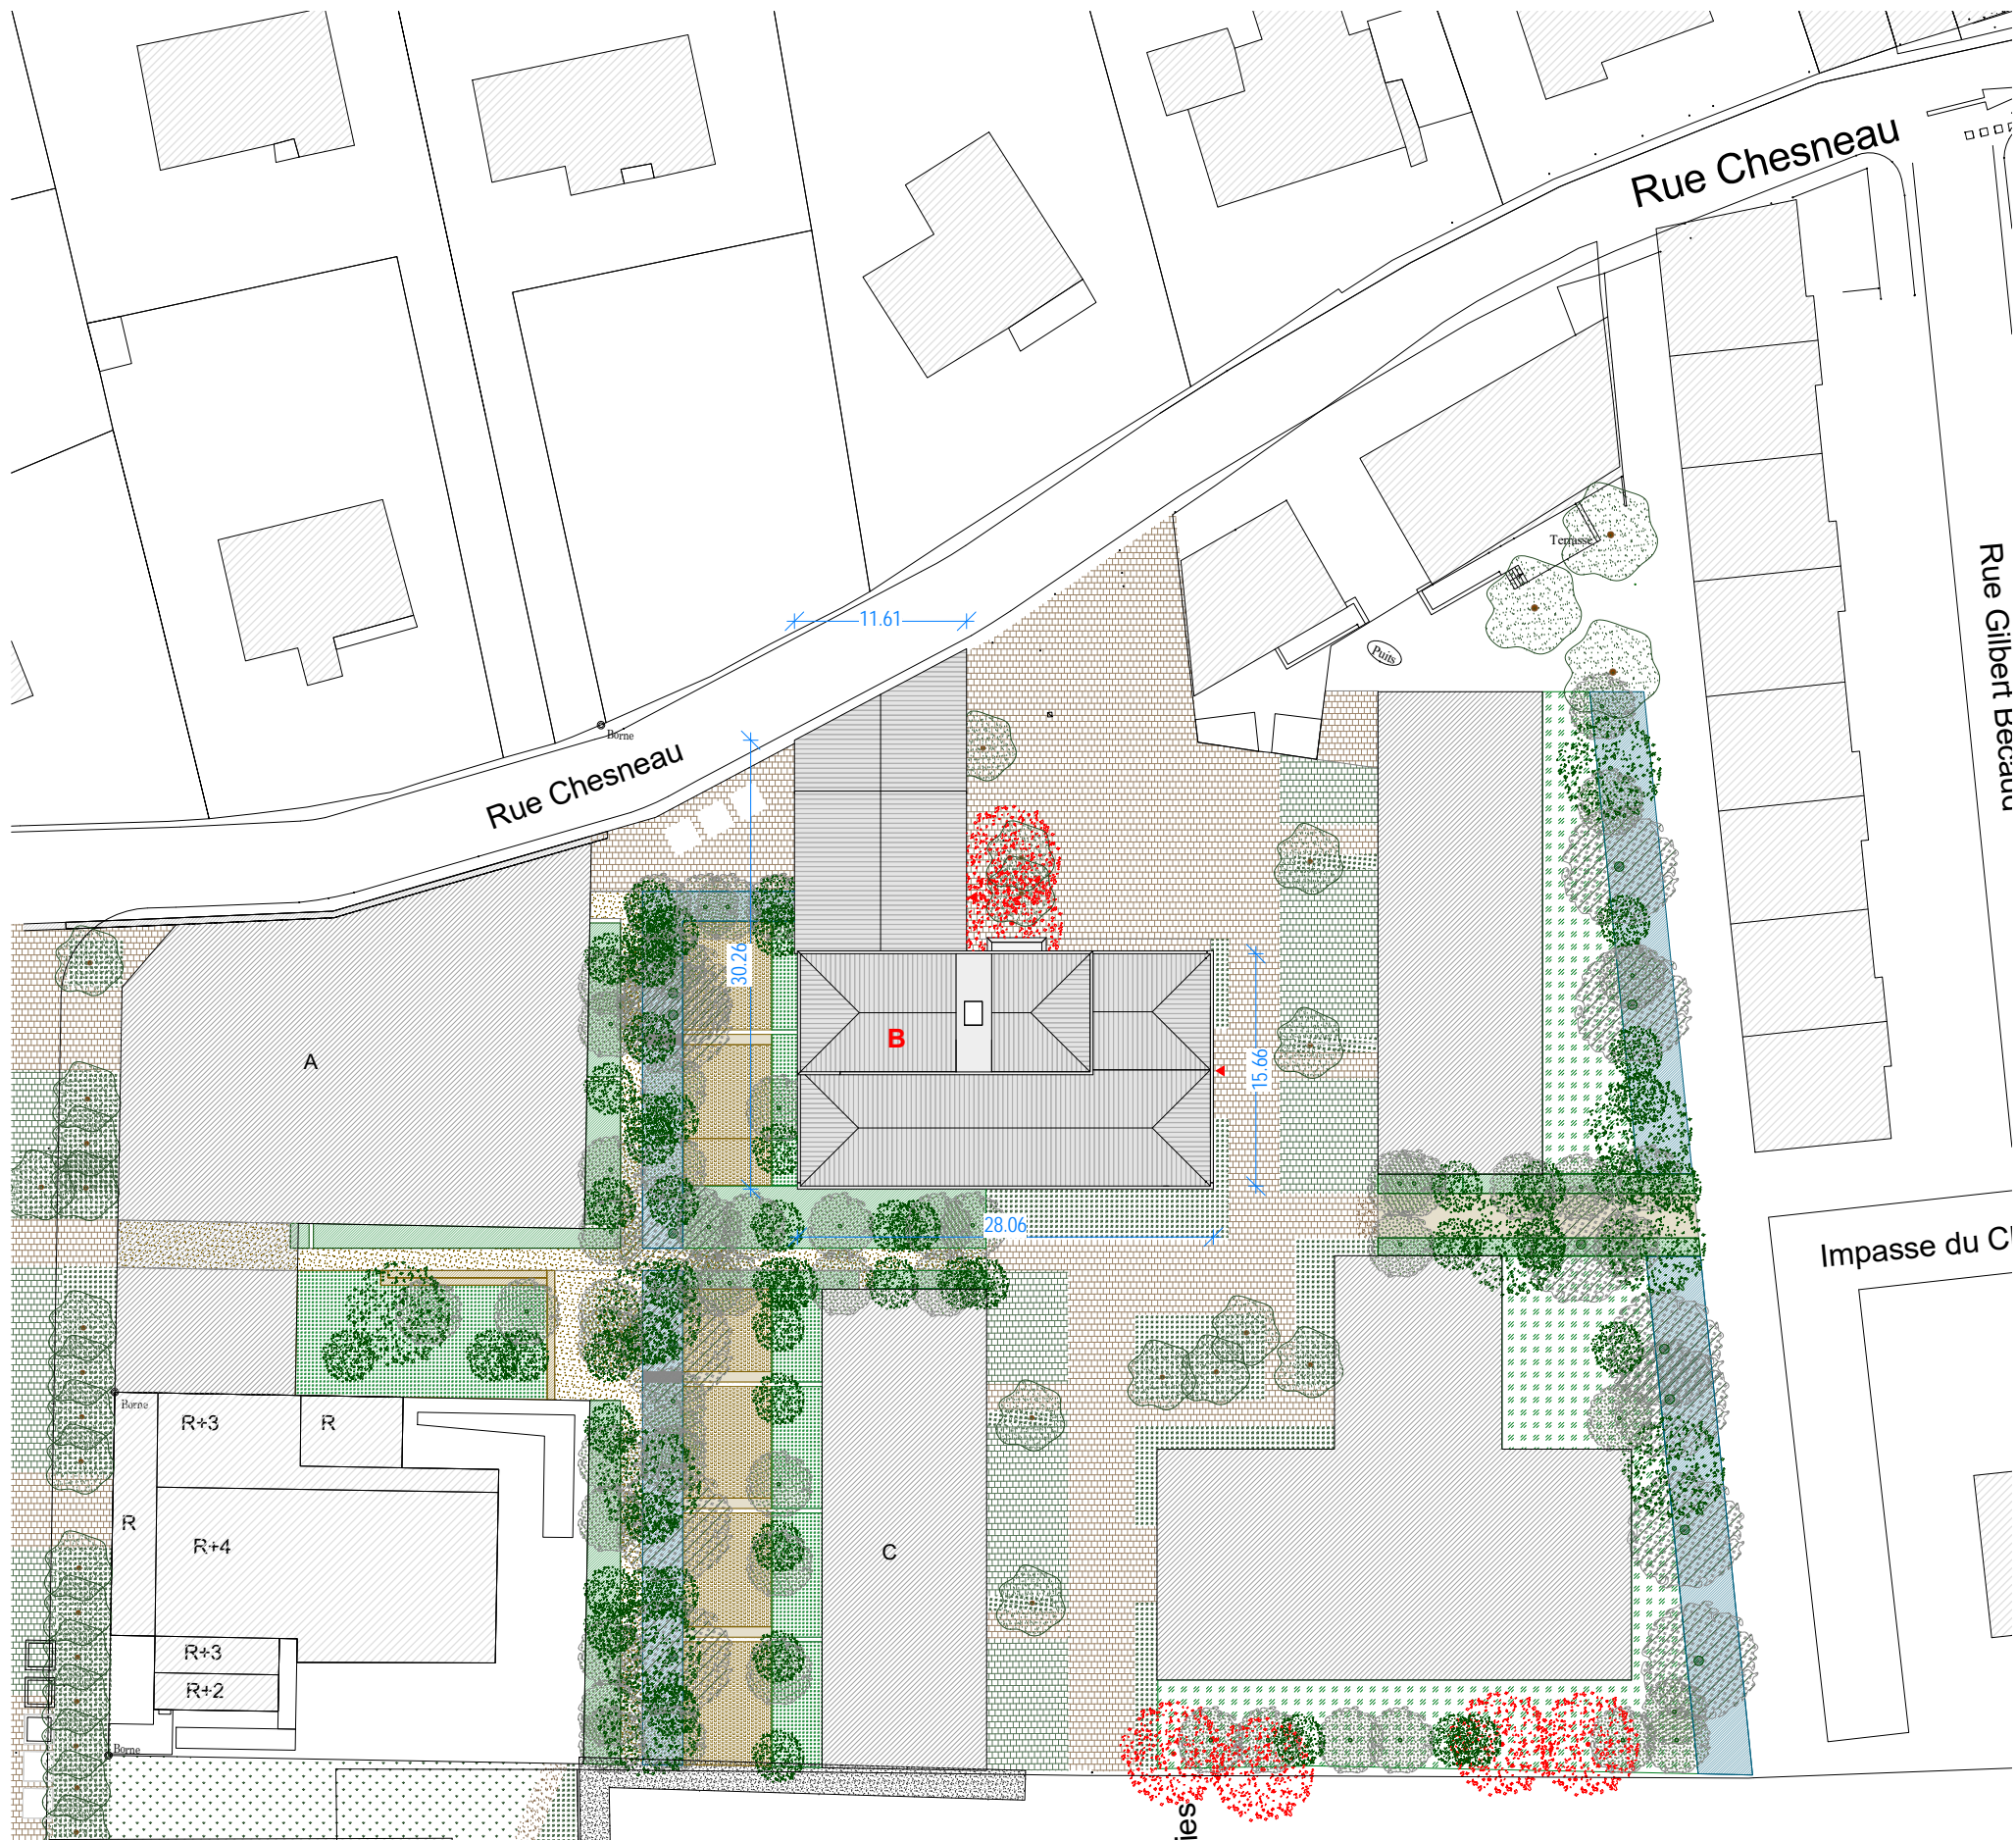


Ilôts C1B/C1C
 Rue Chesneau,
 ZAC Plessis-Botanique
 La Riche (37520)



Plan de vente
Plan masse

Type	Bâtiment	Etage	Lot
	B		

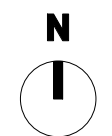

Echelle
 1/500e

Des modifications sont susceptibles d'être apportées à ce plan en fonction des nécessités techniques ou réglementaires de la réalisation, tant en ce qui concerne les dimensions libres que l'équipement. Les indications de ce plan sont essentielles mais prévisionnelles. Les surfaces indiquées sont approximatives au sens de l'article L261-15 et R261-31 du CCH dans la limite d'un seuil de 5%.
 Les retombées, soffites, faux-plafonds, canalisations, radiateurs, ainsi que l'emplacement des équipements électroménager et mobilier hors marché sont représentés en pointillés à titre indicatif. Les aménagements des terrasses et loggias sont représentés à titre indicatif, ils ne sont pas fournis avec le logement. Finitions des terrasses et loggia: se reporter aux notices descriptives. Hauteur sous plafond des pièces sans mention particulières 2,50m.

PRIMPROMO 33161	Date 22/04/2022	Indice A
---------------------------	--------------------	--------------------



Ilôts C1B/C1C
 Rue Chesneau,
 ZAC Plessis-Botanique
 La Riche (37520)



Plan de vente
Plan masse

Type	Bâtiment	Etage	Lot
	C		



Echelle
 1/500è

Des modifications sont susceptibles d'être apportées à ce plan en fonction des nécessités techniques ou réglementaires de la réalisation, tant en ce qui concerne les dimensions libres que l'équipement. Les indications de ce plan sont essentielles mais prévisionnelles. Les surfaces indiquées sont approximatives au sens de l'article L261-15 et R261-31 du CCH dans la limite d'un seuil de 5%.
 Les retombées, soffites, faux-plafonds, canalisations, radiateurs, ainsi que l'emplacement des équipements électroménager et mobilier hors marché sont représentés en pointillés à titre indicatif. Les aménagements des terrasses et loggias sont représentés à titre indicatif, ils ne sont pas fournis avec le logement. Finitions des terrasses et loggia: se reporter aux notices descriptives. Hauteur sous plafond des pièces sans mention particulières 2,50m.

PRIMPROMO 33161	Date 22/04/2022	Indice A
---------------------------	--------------------	--------------------