


Plan de vente

**Plan masse**

Type	Bâtiment	Etage	Lot
	<b>A</b>		

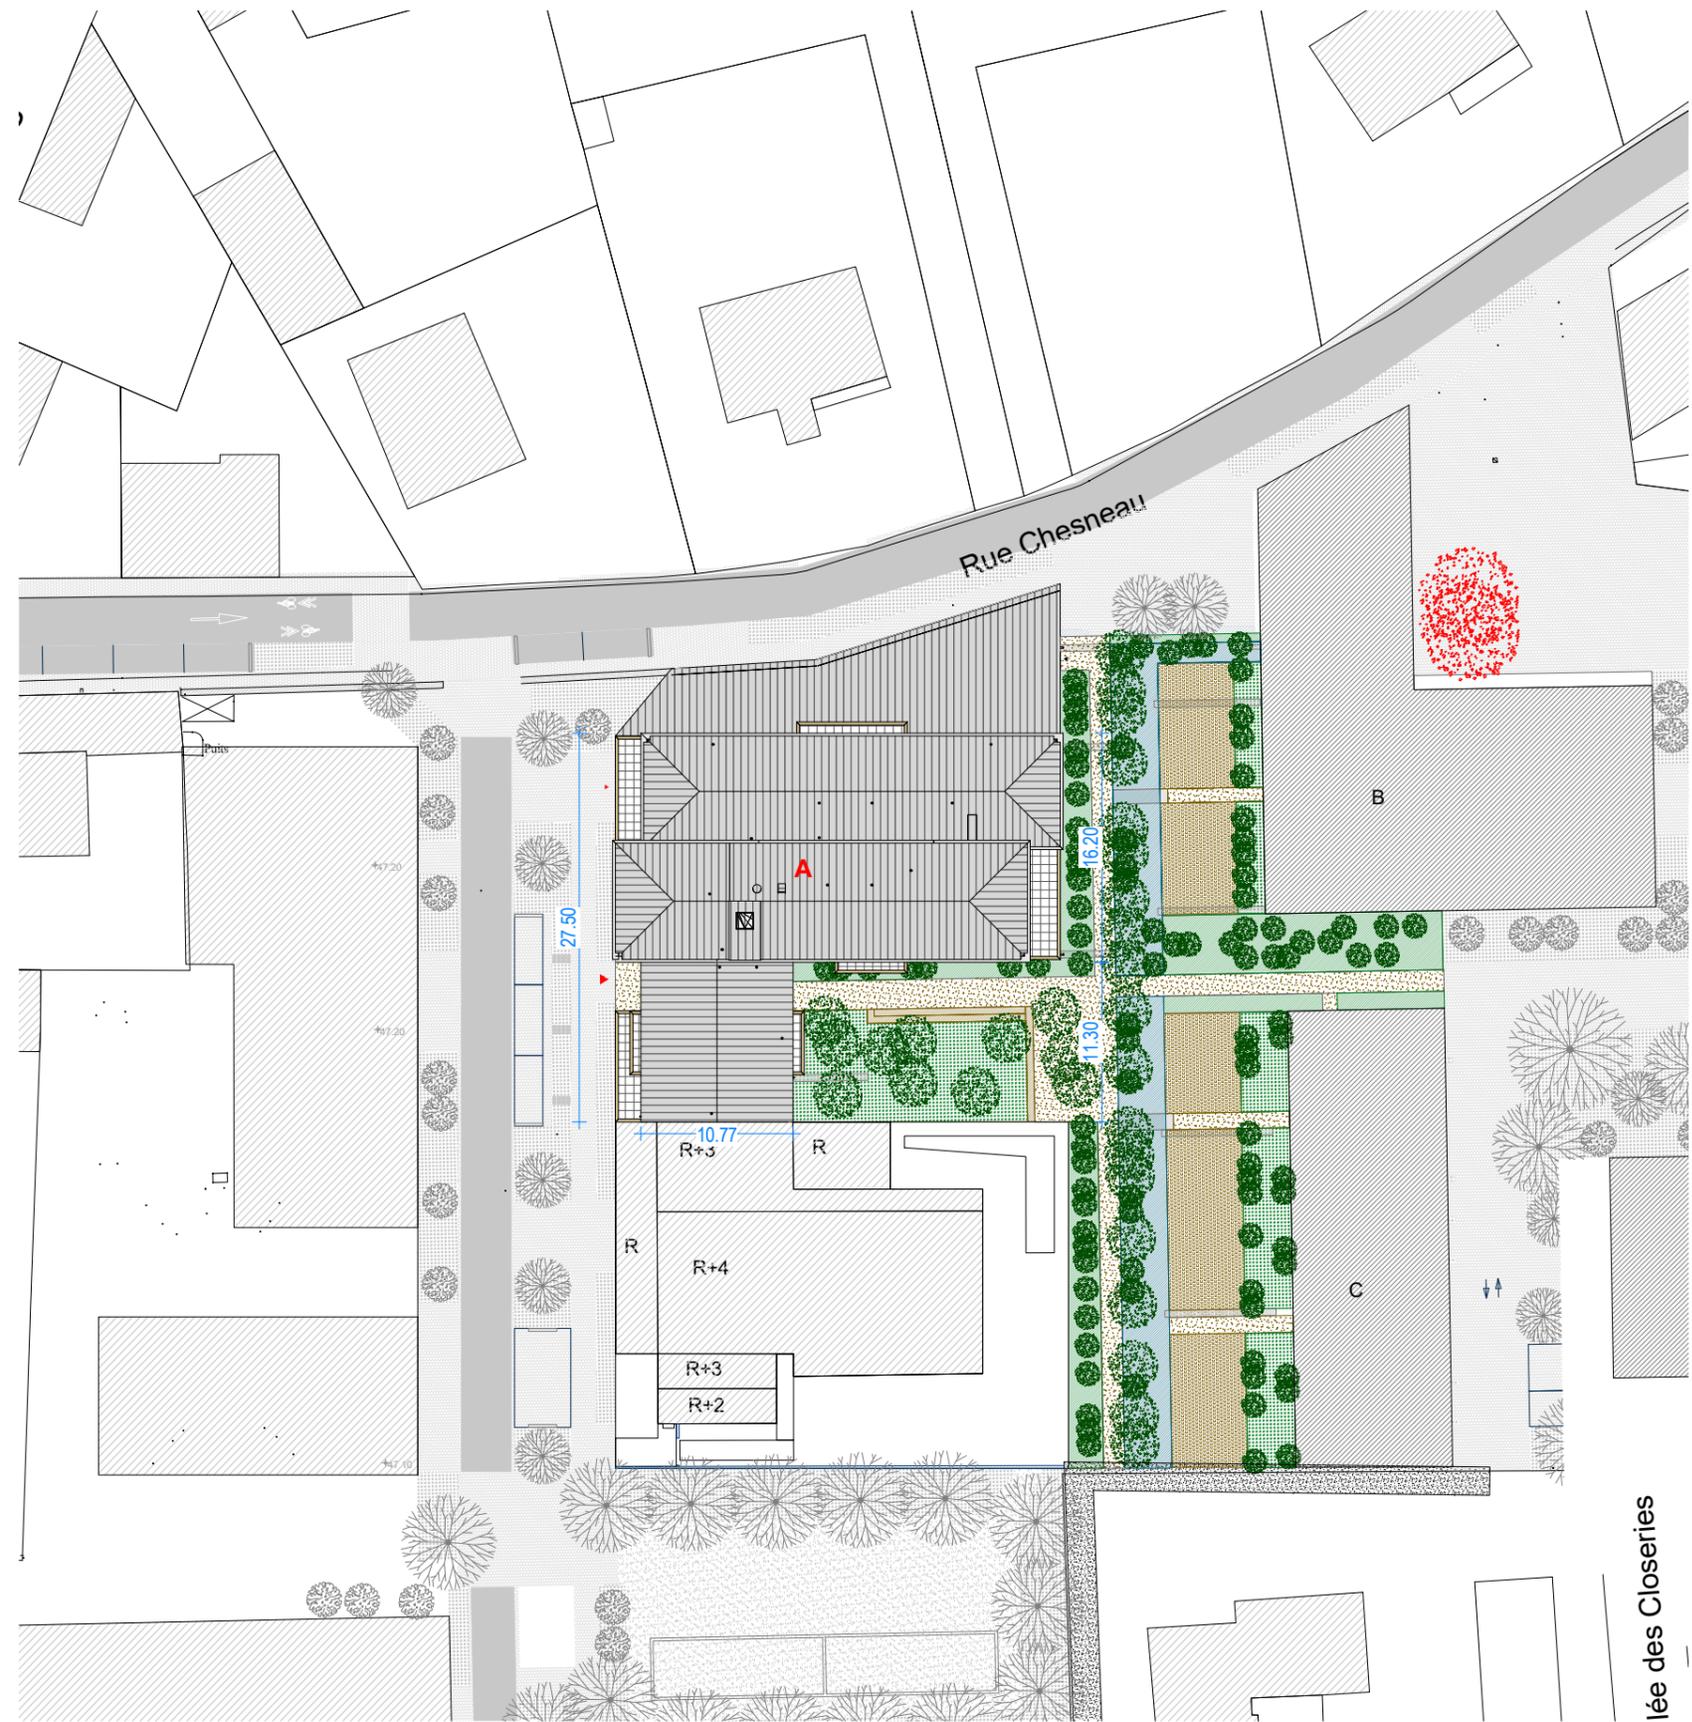

Echelle  
1/500e

Des modifications sont susceptibles d'être apportées à ce plan en fonction des nécessités techniques ou réglementaires de la réalisation, tant en ce qui concerne les dimensions libres que l'équipement. Les indications de ce plan sont essentielles mais prévisionnelles. Les surfaces indiquées sont approximatives au sens de l'article L261-15 et R261-31 du CCH dans la limite d'un seuil de 5%.  
Les retombées, soffites, faux-plafonds, canalisations, radiateurs, ainsi que l'emplacement des équipements électroménager et mobilier hors marché sont représentés en pointillés à titre indicatif. Les aménagements des terrasses et loggias sont représentés à titre indicatif, ils ne sont pas fournis avec le logement. Finitions des terrasses et loggia: se reporter aux notices descriptives. Hauteur sous plafond des pièces sans mention particulière 2,50m.

PRIMPROMO	Date	Indice
<b>33161</b>	20.04.2023	<b>C</b>

Plan de vente

**Plan masse**

Type	Bâtiment	Etage	Lot
	<b>B</b>		



Echelle  
1/500e

Des modifications sont susceptibles d'être apportées à ce plan en fonction des nécessités techniques ou réglementaires de la réalisation, tant en ce qui concerne les dimensions libres que l'équipement. Les indications de ce plan sont essentielles mais prévisionnelles. Les surfaces indiquées sont approximatives au sens de l'article L261-15 et R261-31 du CCH dans la limite d'un seuil de 5%.  
Les retombées, soffites, faux-plafonds, canalisations, radiateurs, ainsi que l'emplacement des équipements électroménager et mobilier hors marché sont représentés en pointillés à titre indicatif. Les aménagements des terrasses et loggias sont représentés à titre indicatif, ils ne sont pas fournis avec le logement. Finitions des terrasses et loggia: se reporter aux notices descriptives. Hauteur sous plafond des pièces sans mention particulières 2,50m.

PRIMPROMO	Date	Indice
<b>33161</b>	20.04.23	<b>c</b>



**Les jardins  
de Théia**  
Rue Chesneau,  
ZAC Plessis-Botanique  
La Riche (37520)



Plan de vente  
**Plan masse**

Type	Bâtiment	Etage	Lot
	<b>C</b>		



Echelle  
1/500è

Des modifications sont susceptibles d'être apportées à ce plan en fonction des nécessités techniques ou réglementaires de la réalisation, tant en ce qui concerne les dimensions libres que l'équipement. Les indications de ce plan sont essentielles mais prévisionnelles. Les surfaces indiquées sont approximatives au sens de l'article L261-15 et R261-31 du CCH dans la limite d'un seuil de 5%.  
Les retombées, soffites, faux-plafonds, canalisations, radiateurs, ainsi que l'emplacement des équipements électroménager et mobilier hors marché sont représentés en pointillés à titre indicatif. Les aménagements des terrasses et loggias sont représentés à titre indicatif, ils ne sont pas fournis avec le logement. Finitions des terrasses et loggia: se reporter aux notices descriptives. Hauteur sous plafond des pièces sans mention particulières 2,50m.

PRIMPROMO <b>33161</b>	Date 20.04.23	Indice <b>C</b>
---------------------------	------------------	--------------------