
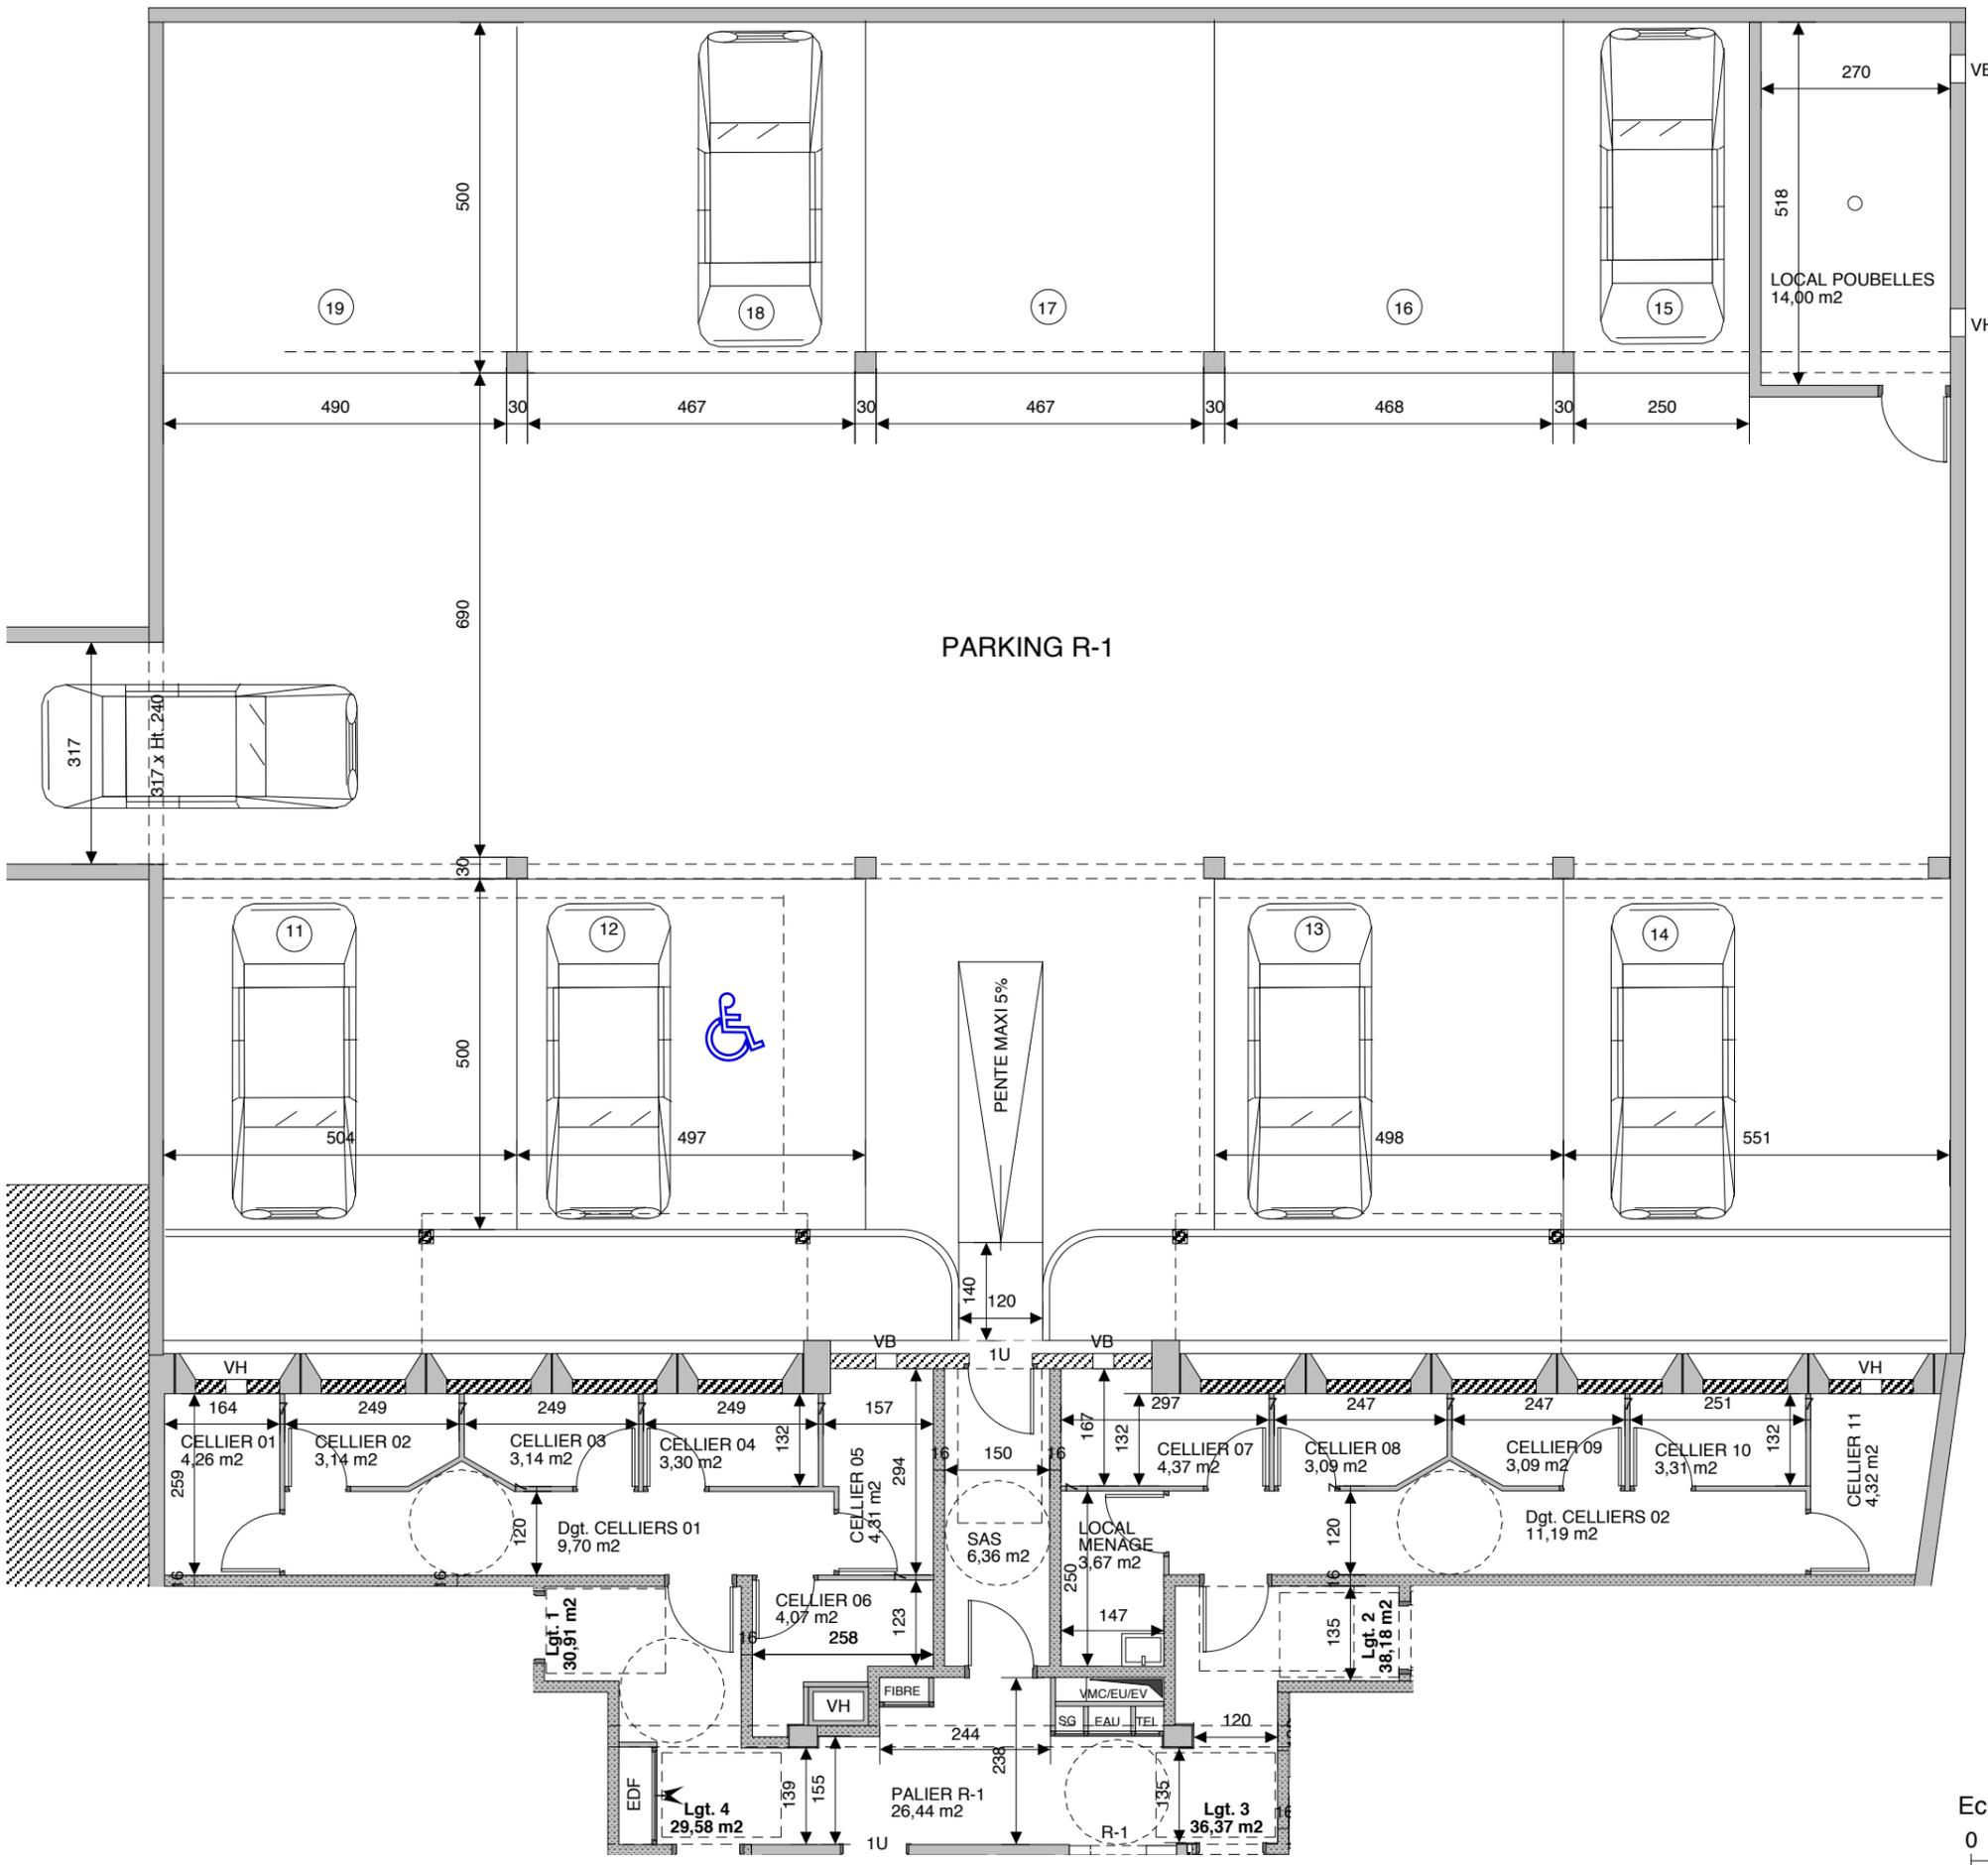


"Résidence Les Hauts de Bel Air"  
50 rue Pierre et Marie Curie

**R-1  
PARKINGS - CELLIERS**

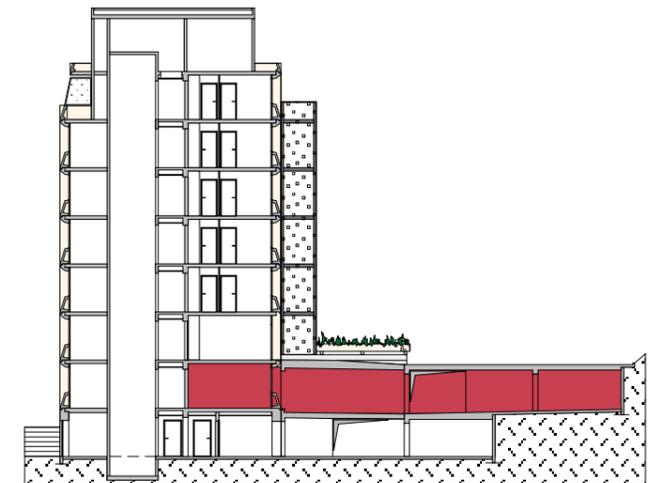

Les surfaces, côtes, gaines, retombées, soffites et faux plafonds ainsi que l'emplacement des sanitaires ne sont pas tous figurés ou le sont à titre indicatif. Des modifications sont susceptibles d'être apportées à ce plan en fonction des impératifs administratifs, des contraintes techniques de conception et des tolérances d'exécution, tant en ce qui concerne les dimensions libres que les équipements et les réseaux divers, les appareillages sanitaires et électriques. Seuls seront fournis les équipements figurant sur le descriptif en annexe de l'acte de vente.


22 SEPTEMBRE 2022

INDICE : 0


GERARD VALLERON ARCHITECTE D.E.S.A.  
4 Avenue de la Révolution 87000 LIMOGES

"Résidence Les Hauts de Bel Air"  
50 rue Pierre et Marie Curie

**R-2  
PARKINGS - CELLIERS**

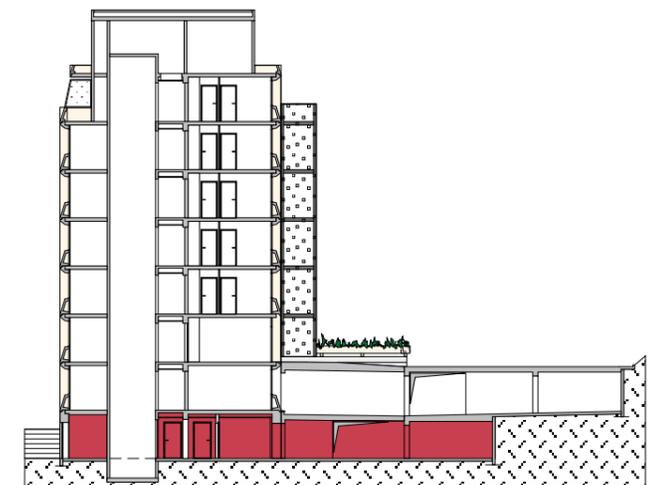

Echelle : 1/100°

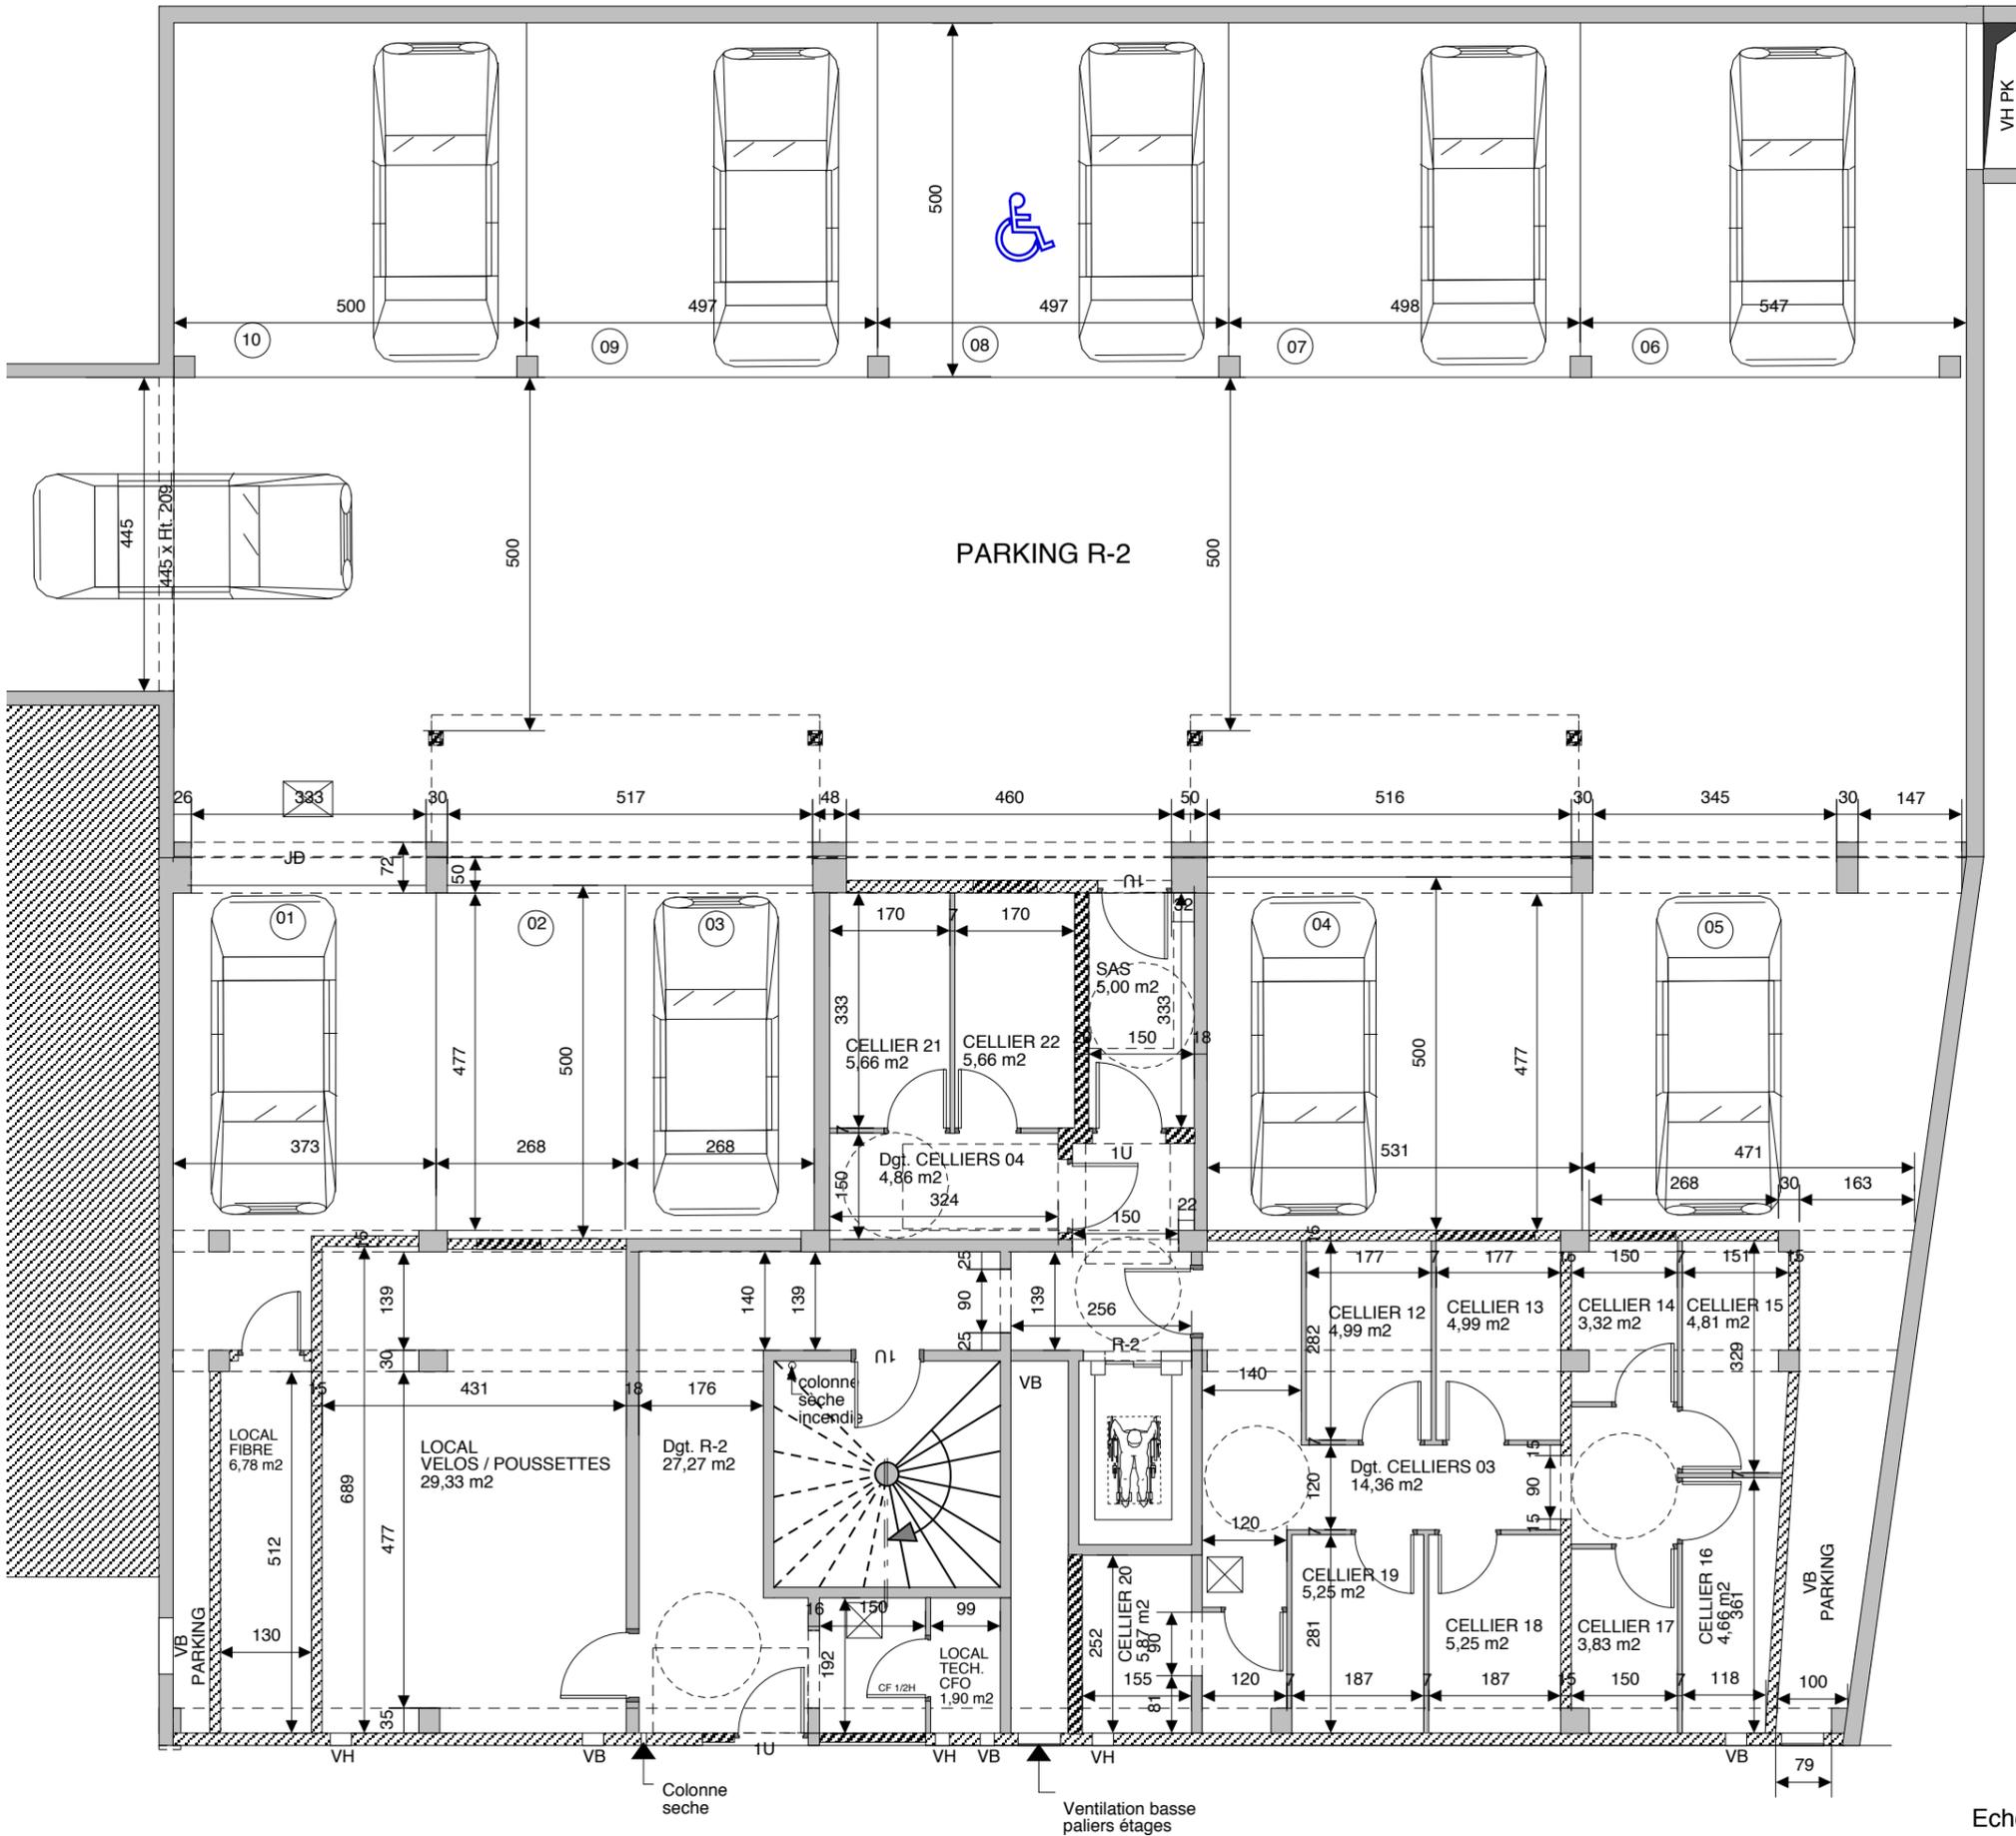

Les surfaces, côtes, gaines, retombées, soffites et faux plafonds ainsi que l'emplacement des sanitaires ne sont pas tous figurés ou le sont à titre indicatif. Des modifications sont susceptibles d'être apportées à ce plan en fonction des impératifs administratifs, des contraintes techniques de conception et des tolérances d'exécution, tant en ce qui concerne les dimensions libres que les équipements et les réseaux divers, les appareillages sanitaires et électriques. Seuls seront fournis les équipements figurant sur le descriptif en annexe de l'acte de vente.

22 SEPTEMBRE 2022

INDICE : 0

GERARD VALLERON ARCHITECTE D.E.S.A.  
4 Avenue de la Révolution 87000 LIMOGES



# Copropriété la Résidence les Hauts de Bel Air

Parcelle NN n°95

Rue Pierre et Marie Curie - 87000 LIMOGES

## Modification des tantièmes du **GRUPE C2**

# CROQUIS DE LOCALISATION PLAN MASSE

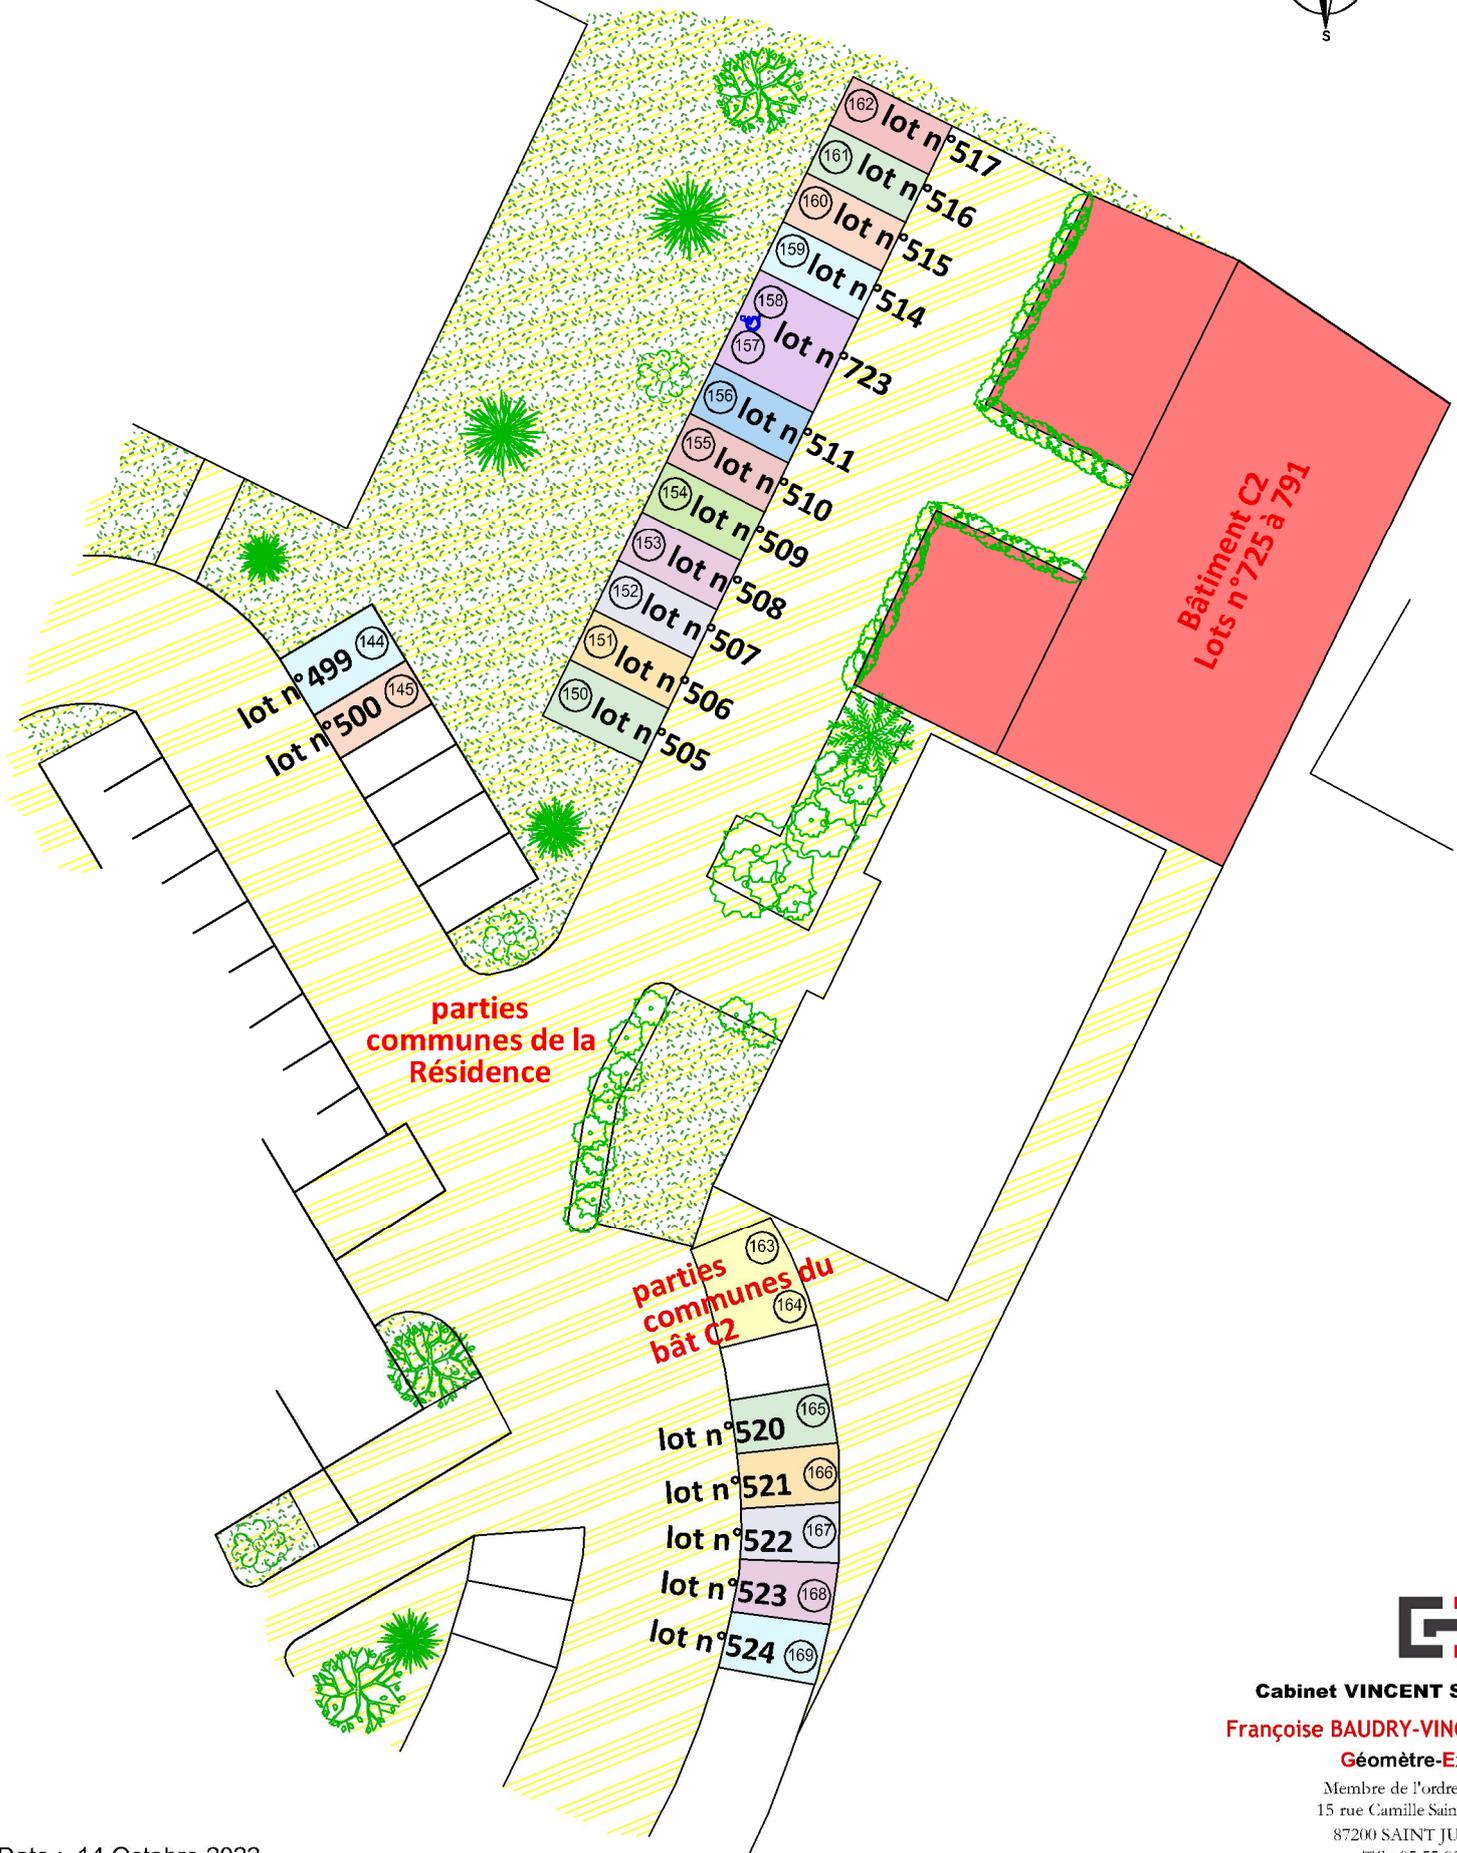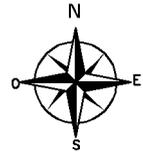

Date : 14 Octobre 2022

Dossier : 135-22



**Cabinet VINCENT Selarl**

**Françoise BAUDRY-VINCENT**

**Géomètre-Expert**

Membre de l'ordre 05378

15 rue Camille Saint Saëns

87200 SAINT JUNIEN

Tél : 05 55 02 14 62

mail : [cabinet-vincent@orange.fr](mailto:cabinet-vincent@orange.fr)

SIRET n°817 544 026 00013 - 7112A