

HORIZON

Lot E2a - ZAC GUILLAUMET - TOULOUSE

KARDHAM
 Architecture
 38 rue Alfred Duméril - 31400 TOULOUSE

ECHELLE : 1 : 300

V5


25/08/2023

Plan masse

NOTA


Tout en conservant les caractéristiques essentielles du plan, la société URBIS Réalisations se réserve le droit d'apporter des modifications à ce plan en fonction des nécessités techniques de réalisation, tant en ce qui concerne les dimensions libres, que l'équipement. Les surfaces et hauteurs sous-plafond indiquées sont approximatives. Les retombées, soffites, faux-plafonds, la dimension des gaines techniques ainsi que l'emplacement des équipements sont figurés à titre indicatif et sont susceptibles d'évoluer en situation, en nombres et en dimensions.



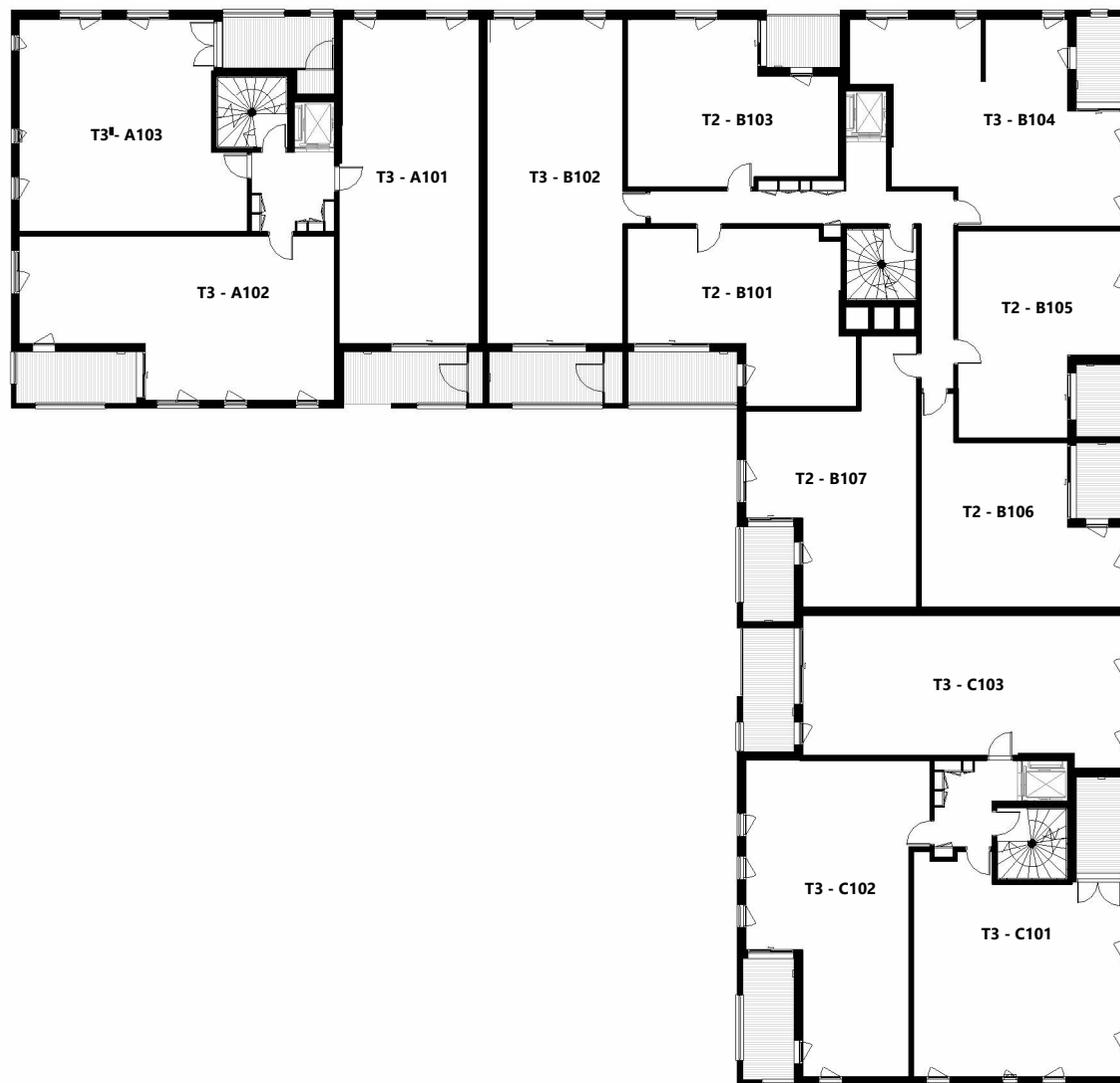

HORIZON

Lot E2a - ZAC GUILLAUMET - TOULOUSE

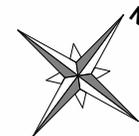

KARDHAM
 Architecture
 38 rue Alfred Duméril - 31400 TOULOUSE

ECHELLE : 1 : 300

V5


25/08/2023

R+1

NOTA


Tout en conservant les caractéristiques essentielles du plan, la société URBIS Réalisations se réserve le droit d'apporter des modifications à ce plan en fonction des nécessités techniques de réalisation, tant en ce qui concerne les dimensions libres, que l'équipement. Les surfaces et hauteurs sous-plafond indiquées sont approximatives. Les retombées, soffites, faux-plafonds, la dimension des gaines techniques ainsi que l'emplacement des équipements sont figurés à titre indicatif et sont susceptibles d'évoluer en situation, en nombres et en dimensions.



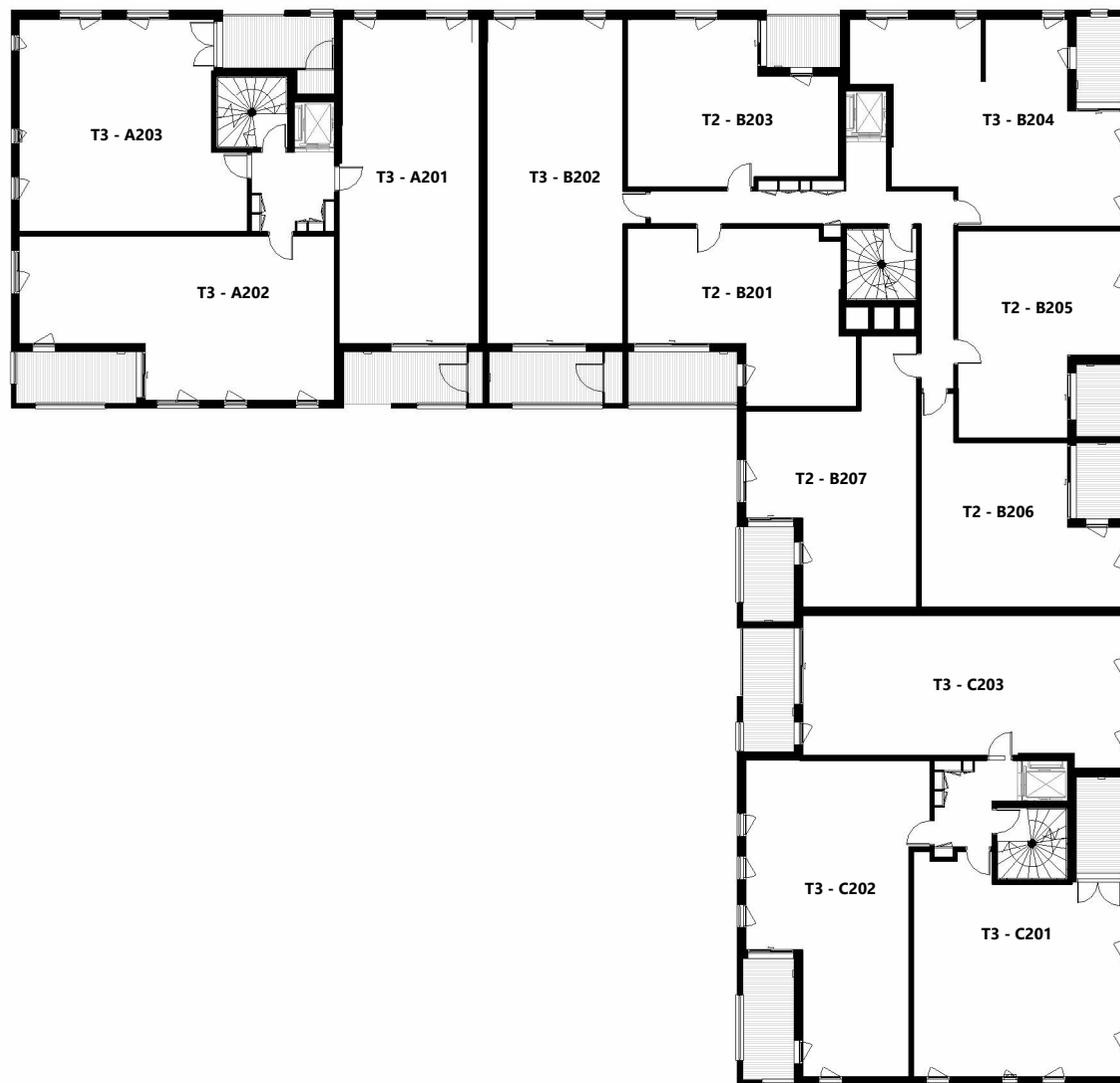

HORIZON

Lot E2a - ZAC GUILLAUMET - TOULOUSE

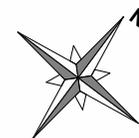

KARDHAM
 Architecture
 38 rue Alfred Duméril - 31400 TOULOUSE

ECHELLE : 1 : 300

V5

25/08/2023

R+2

NOTA


Tout en conservant les caractéristiques essentielles du plan, la société URBIS Réalisations se réserve le droit d'apporter des modifications à ce plan en fonction des nécessités techniques de réalisation, tant en ce qui concerne les dimensions libres, que l'équipement. Les surfaces et hauteurs sous-plafond indiquées sont approximatives. Les retombées, soffites, faux-plafonds, la dimension des gaines techniques ainsi que l'emplacement des équipements sont figurés à titre indicatif et sont susceptibles d'évoluer en situation, en nombres et en dimensions.





HORIZON

Lot E2a - ZAC GUILLAUMET - TOULOUSE

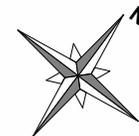

KARDHAM
 Architecture
 38 rue Alfred Duméril - 31400 TOULOUSE

ECHELLE : 1 : 300

V5

25/08/2023

R+3

NOTA


Tout en conservant les caractéristiques essentielles du plan, la société URBIS Réalisations se réserve le droit d'apporter des modifications à ce plan en fonction des nécessités techniques de réalisation, tant en ce qui concerne les dimensions libres, que l'équipement. Les surfaces et hauteurs sous-plafond indiquées sont approximatives. Les retombées, soffites, faux-plafonds, la dimension des gaines techniques ainsi que l'emplacement des équipements sont figurés à titre indicatif et sont susceptibles d'évoluer en situation, en nombres et en dimensions.





HORIZON

Lot E2a - ZAC GUILLAUMET - TOULOUSE

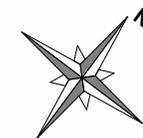

KARDHAM
Architecture
38 rue Alfred Duméril - 31400 TOULOUSE

ECHELLE : 1 : 300

V5


25/08/2023

R+4

NOTA


Tout en conservant les caractéristiques essentielles du plan, la société URBIS Réalisations se réserve le droit d'apporter des modifications à ce plan en fonction des nécessités techniques de réalisation, tant en ce qui concerne les dimensions libres, que l'équipement. Les surfaces et hauteurs sous-plafond indiquées sont approximatives. Les retombées, soffites, faux-plafonds, la dimension des gaines techniques ainsi que l'emplacement des équipements sont figurés à titre indicatif et sont susceptibles d'évoluer en situation, en nombres et en dimensions.



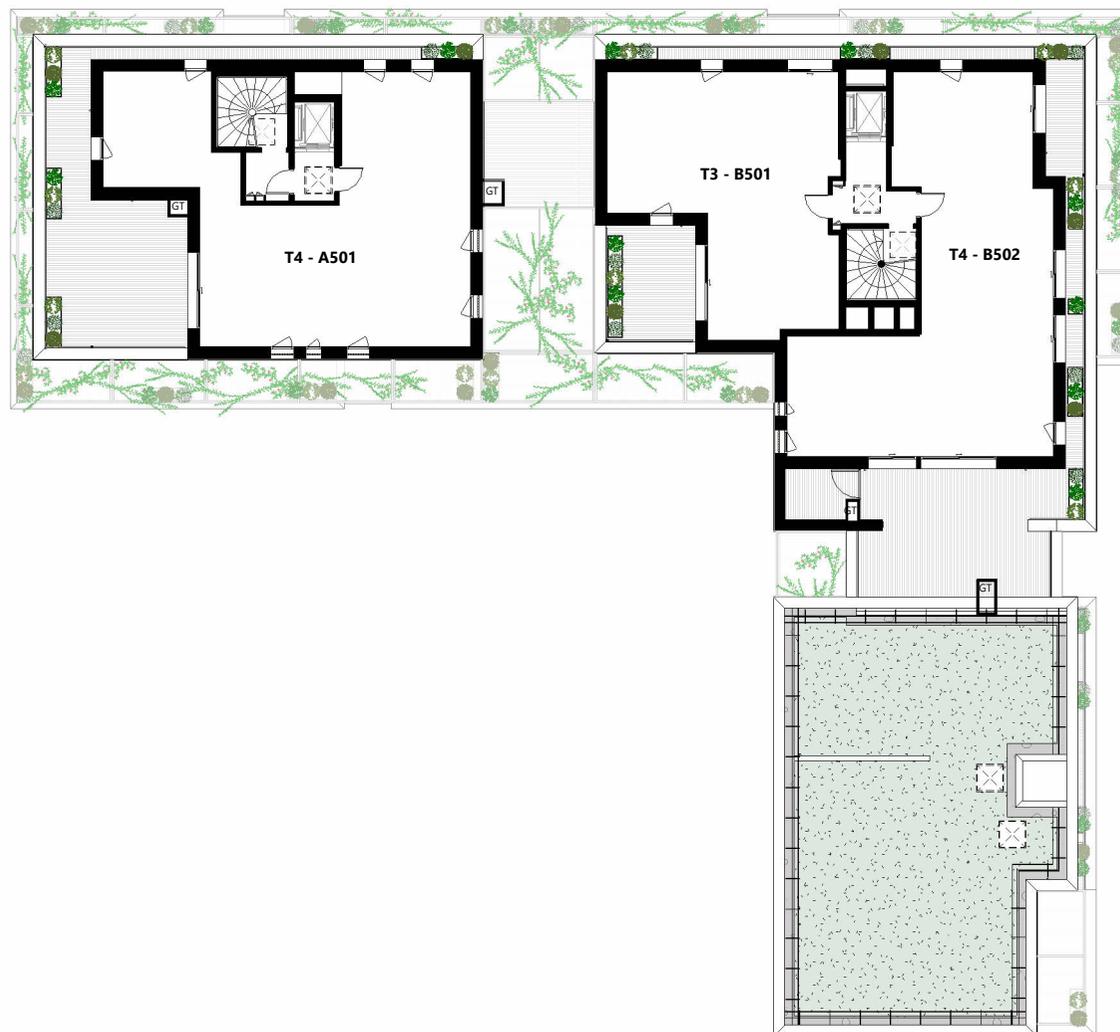

HORIZON

Lot E2a - ZAC GUILLAUMET - TOULOUSE

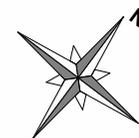

KARDHAM
 Architecture
 38 rue Alfred Duméril - 31400 TOULOUSE

ECHELLE : 1 : 300

V5


25/08/2023

R+5

NOTA

Tout en conservant les caractéristiques essentielles du plan, la société URBIS Réalisations se réserve le droit d'apporter des modifications à ce plan en fonction des nécessités techniques de réalisation, tant en ce qui concerne les dimensions libres, que l'équipement. Les surfaces et hauteurs sous-plafond indiquées sont approximatives. Les retombées, soffites, faux-plafonds, la dimension des gaines techniques ainsi que l'emplacement des équipements sont figurés à titre indicatif et sont susceptibles d'évoluer en situation, en nombres et en dimensions.



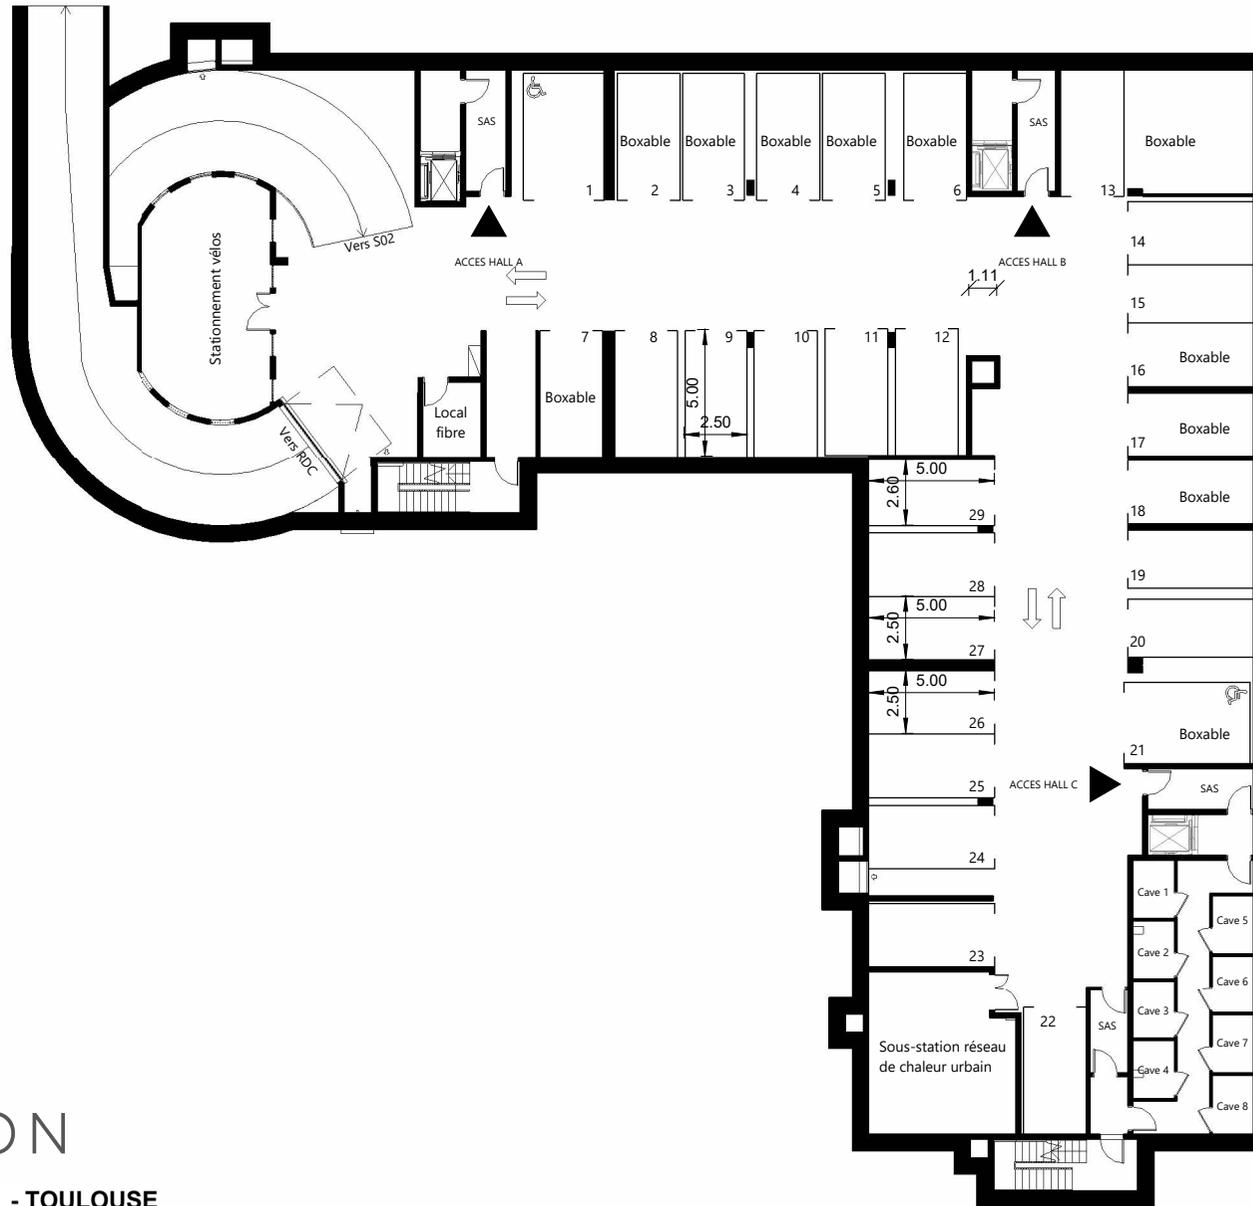

HORIZON

Lot E2a - ZAC GUILLAUMET - TOULOUSE

KARDHAM
 Architecture
 38 rue Alfred Duméril - 31400 TOULOUSE

ECHELLE : 1 : 300

V5

25/08/2023

S01

NOTA

Tout en conservant les caractéristiques essentielles du plan, la société URBIS Réalisations se réserve le droit d'apporter des modifications à ce plan en fonction des nécessités techniques de réalisation, tant en ce qui concerne les dimensions libres, que l'équipement. Les surfaces et hauteurs sous-plafond indiquées sont approximatives. Les retombées, soffites, faux-plafonds, la dimension des gaines techniques ainsi que l'emplacement des équipements sont figurés à titre indicatif et sont susceptibles d'évoluer en situation, en nombres et en dimensions.



