

DEPARTEMENT DE L'ESSONNE

COMMUNE D'ORMOY

KAUFMAN & BROAD

ZAC La Plaine Saint-Jacques


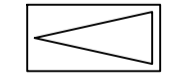

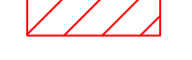
Lot C3

Surface de l'îlot : 21819m²

"Le Domaine de la Plaine"

64 Maisons et 2 Bâtiments Collectifs

PLAN MASSE

 
-  Servitude de non clore.
-  Emplacements de stationnements
-  Coffrets
-  Corridors écologiques : espaces de pleine terre fortement plantés (arbres de grand développement inclus) faisant passer la petite faune. Tous les propriétaires concernés par ces corridors écologiques devront s'assurer que leurs clôtures sont compatibles avec le passage de la petite faune.




ECHELLE 1/200

RATTACHEMENT PLANNIMÉTRIQUE LAMBERT 83 ZONE B CS49

RATTACHEMENT COORDONNÉES ALTIMÉTRIQUES IGN69

	DOSSIER No	PLAN No
	14850	01
31/05/2023		



-  Servitude de non clore.
-  Emplacements de stationnements
-  Coffrets