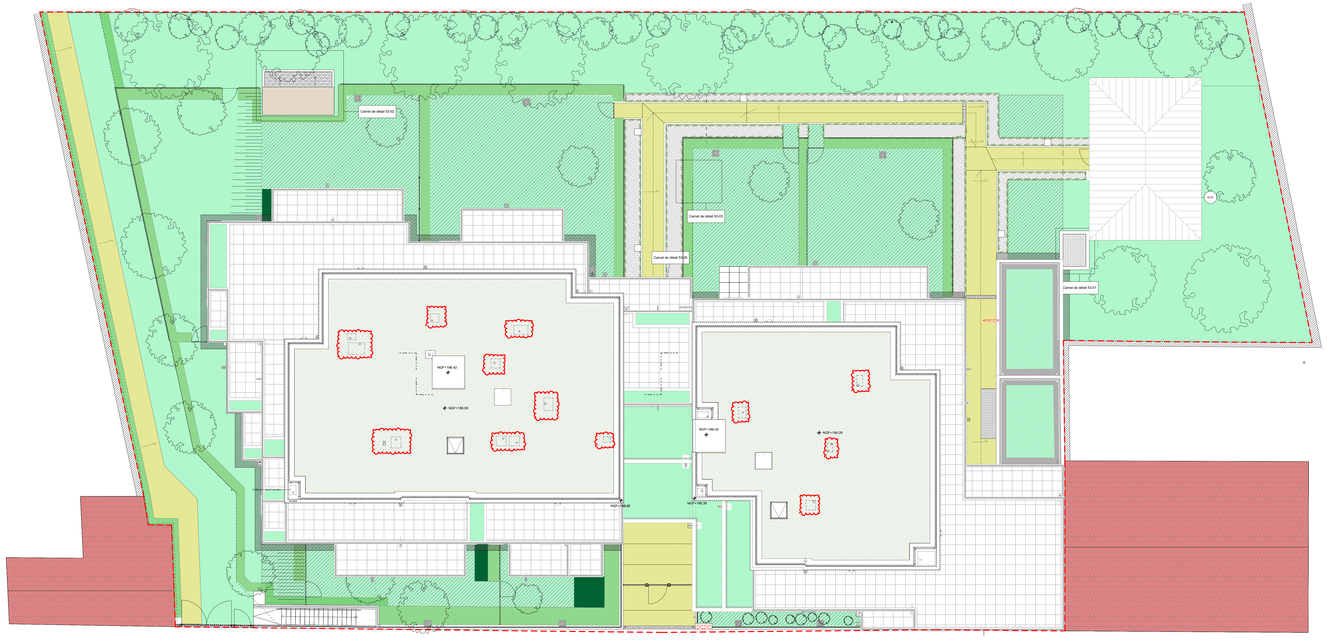

VILLE DE VÉNISSIEUX

44 à 50 rue du Professeur Roux

RÉALISATION D'UNE RÉSIDENCE DE 48 LOGEMENTS EN ACCESSION

CADASTRE: Section AA, Parcelle N° 139 - 140 - 141

RÉSIDENCE EKLOSE

MOA	SNC VINCI IMMOBILIER RAA représentée par VINCI IMMOBILIER PROMOTION	19 quai Perrache CS50145 69286 LYON Cedex 02	TEL. 04 72 60 07 90
ARCHITECTE DE CONCEPTION	Jean FRADET	155 Av. Roger Salengro 92370 CHAVILLE	TEL. 06 86 87 61 08 01 30 24 75 19 fradetarchitecte@yahoo.fr
PAYSAGISTE	PISTYLES	207 rue Francis de Pressensé 69100 VILLEURBANNE	TEL. 04 78 75 50 46
ECONOMISTE	INGEPHIL	17 rue Louis Guérin 69100 VILLEURBANNE	TEL. 04 37 24 07 90
BUREAU DE CONTROLE	DEKRA	37 rue Nièvre Lumière 69355 LYON Cedex 08	TEL. 04 72 76 44 00
BET STRUCTURES	CERBETON	Immeuble Champ du Roy 1180 Av. Victor Hugo 69140 RILLIEUX-LA-PAPE	TEL. 04 72 36 33 33
BET FLUIDE	PRELEM	170 bd. du Bridgnord 69451 LYON Cedex 06	TEL. 04 78 68 94 77
GEOMETRE	OPERANDI	26 bis rue Camille Roy 69007 LYON	TEL. 04 78 29 85 01
COORDINATEUR SPS	DEKRA	37 rue Nièvre Lumière 69355 LYON Cedex 08	TEL. 04 72 76 44 00
GEOTECHNICIEN	FONDACONSEIL	80 route de Montepy / ZA Montepy 69210 FLEURIEUX SUR L'ABRESLE	TEL. 04 78 19 45 45

Indice	Modifications	Date
Ind. 1	Implantation local chauffage	24/09/2022

REPERE	**Plan masse**						
MARCHÉ	Echelle 1:100, 1:50			Date: 24/09/2022			
	P.R	J.F	D.C.E	A.R.C.H			1
	AFFAIRE	EMETTEUR	PHASE	CATEGORIE	N° PLAN	Indice	