


"PLAN DE PRECOMMERCIALISATION"

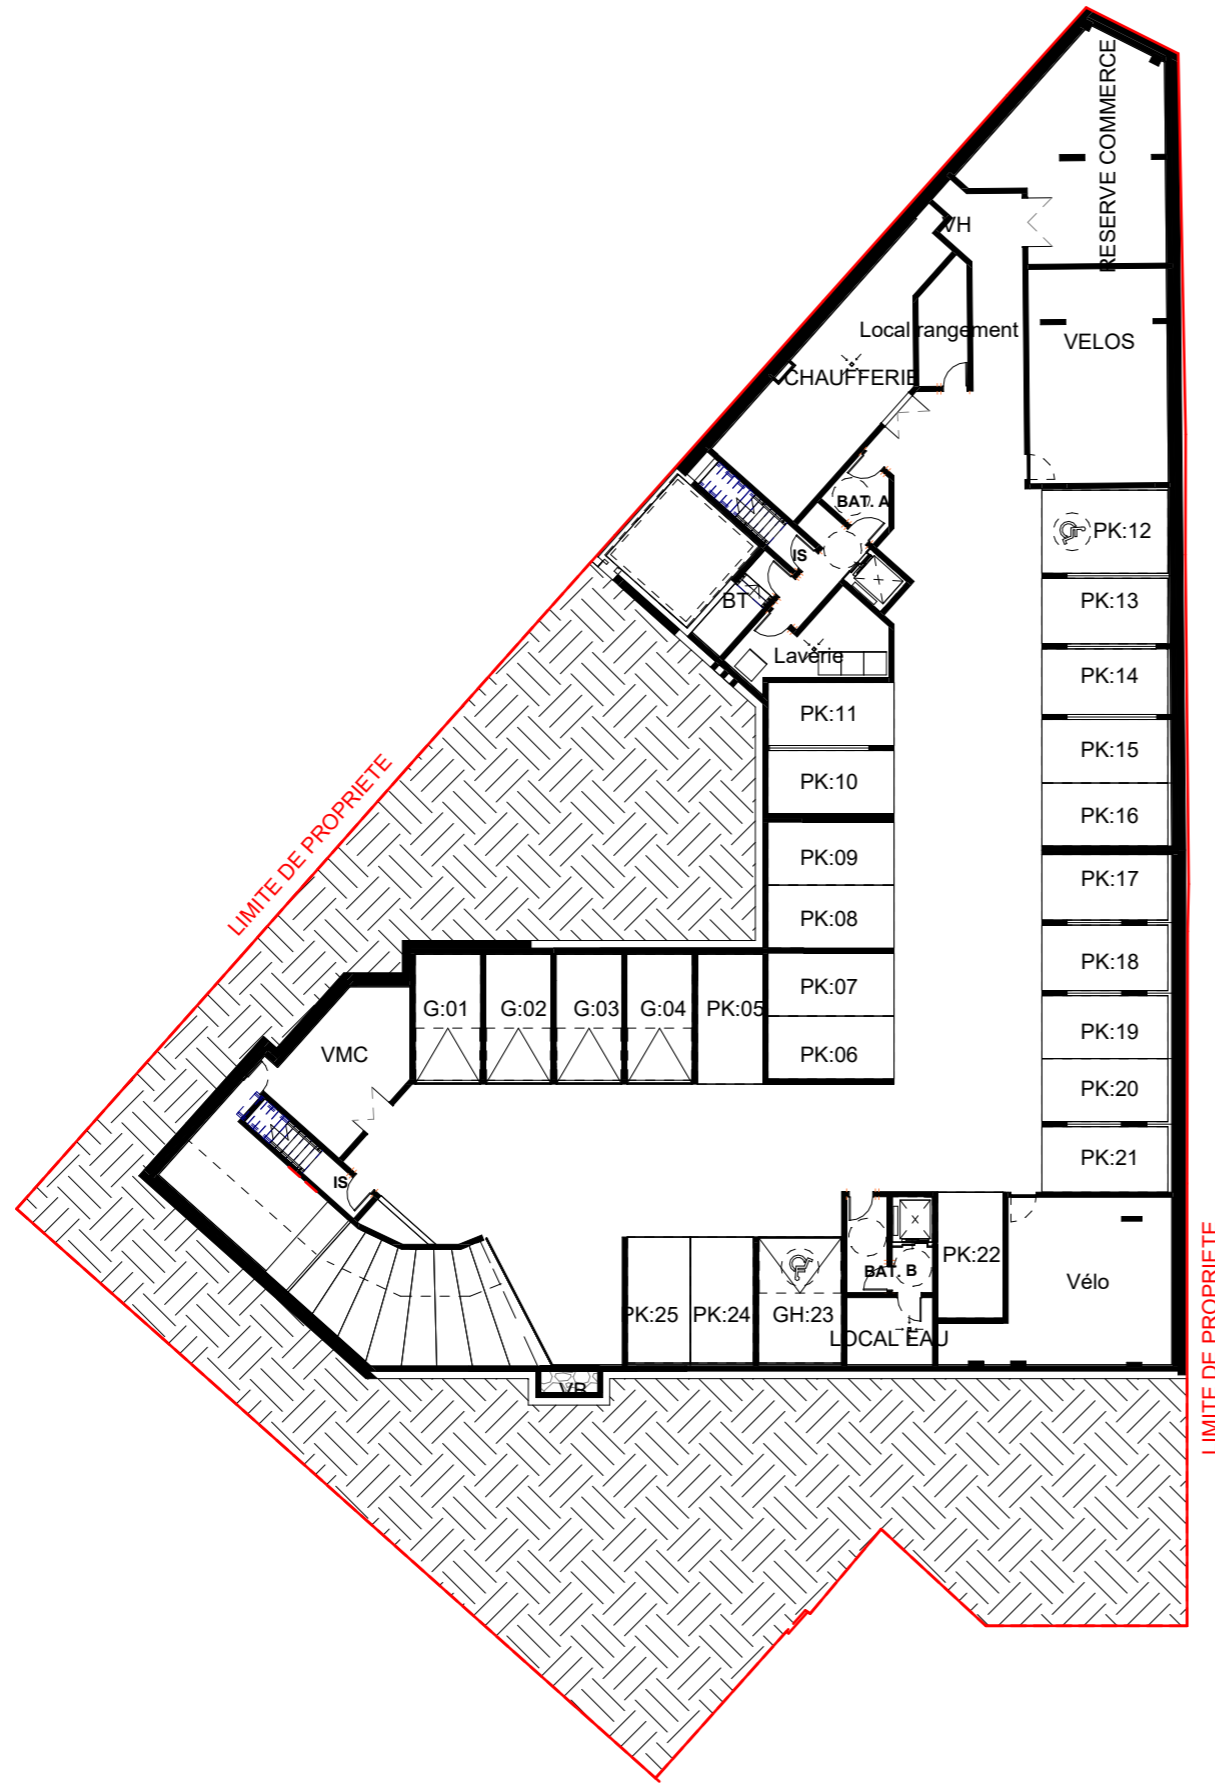

5 rue Marc Bloch 69007 LYON
Tel: 04.37.65.14.24 Fax: 04.37.65.14.23

« ARCHANGE »

246/248 boulevard Pinel
69008 Lyon



Parking sous-sol

G:01	12.99 m ²
G:02	12.99 m ²
G:03	12.99 m ²
G:04	12.99 m ²
GH:23	16.23 m ²
PK:05	13.50 m ²
PK:06	12.50 m ²
PK:07	12.49 m ²
PK:08	12.50 m ²
PK:09	12.50 m ²
PK:10	12.90 m ²
PK:11	12.90 m ²
PK:12	17.59 m ²
PK:13	14.07 m ²
PK:14	14.09 m ²
PK:15	13.37 m ²
PK:16	12.97 m ²
PK:17	13.98 m ²
PK:18	14.40 m ²
PK:19	13.43 m ²
PK:20	13.35 m ²
PK:21	13.88 m ²
PK:22	13.00 m ²
PK:24	12.80 m ²
PK:25	12.81 m ²
Total général: 25	337.24 m²



BAT AB

Date: 27.09.2022

Indice:



Les cotes, les surfaces, les gaines et les soffites sont susceptibles de modification dues aux impératifs administratifs, aux contraintes techniques de construction, et aux tolérances d'exécution. Les meubles et éléments de cuisine dessinés sur ce plan ne sont qu'indicatifs. Seuls seront fournis les équipements sur le descriptif annexé à l'acte de vente.

