



PLAN DE MASSE

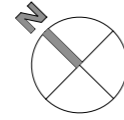

ICADE PROMOTION
TERRITOIRE RHONE ALPES AUVERGNE
24, Avenue Berthollet 74 000 ANNECY
T 04 50 27 99 90 - F 04 50 27 71 12




Natural Parc

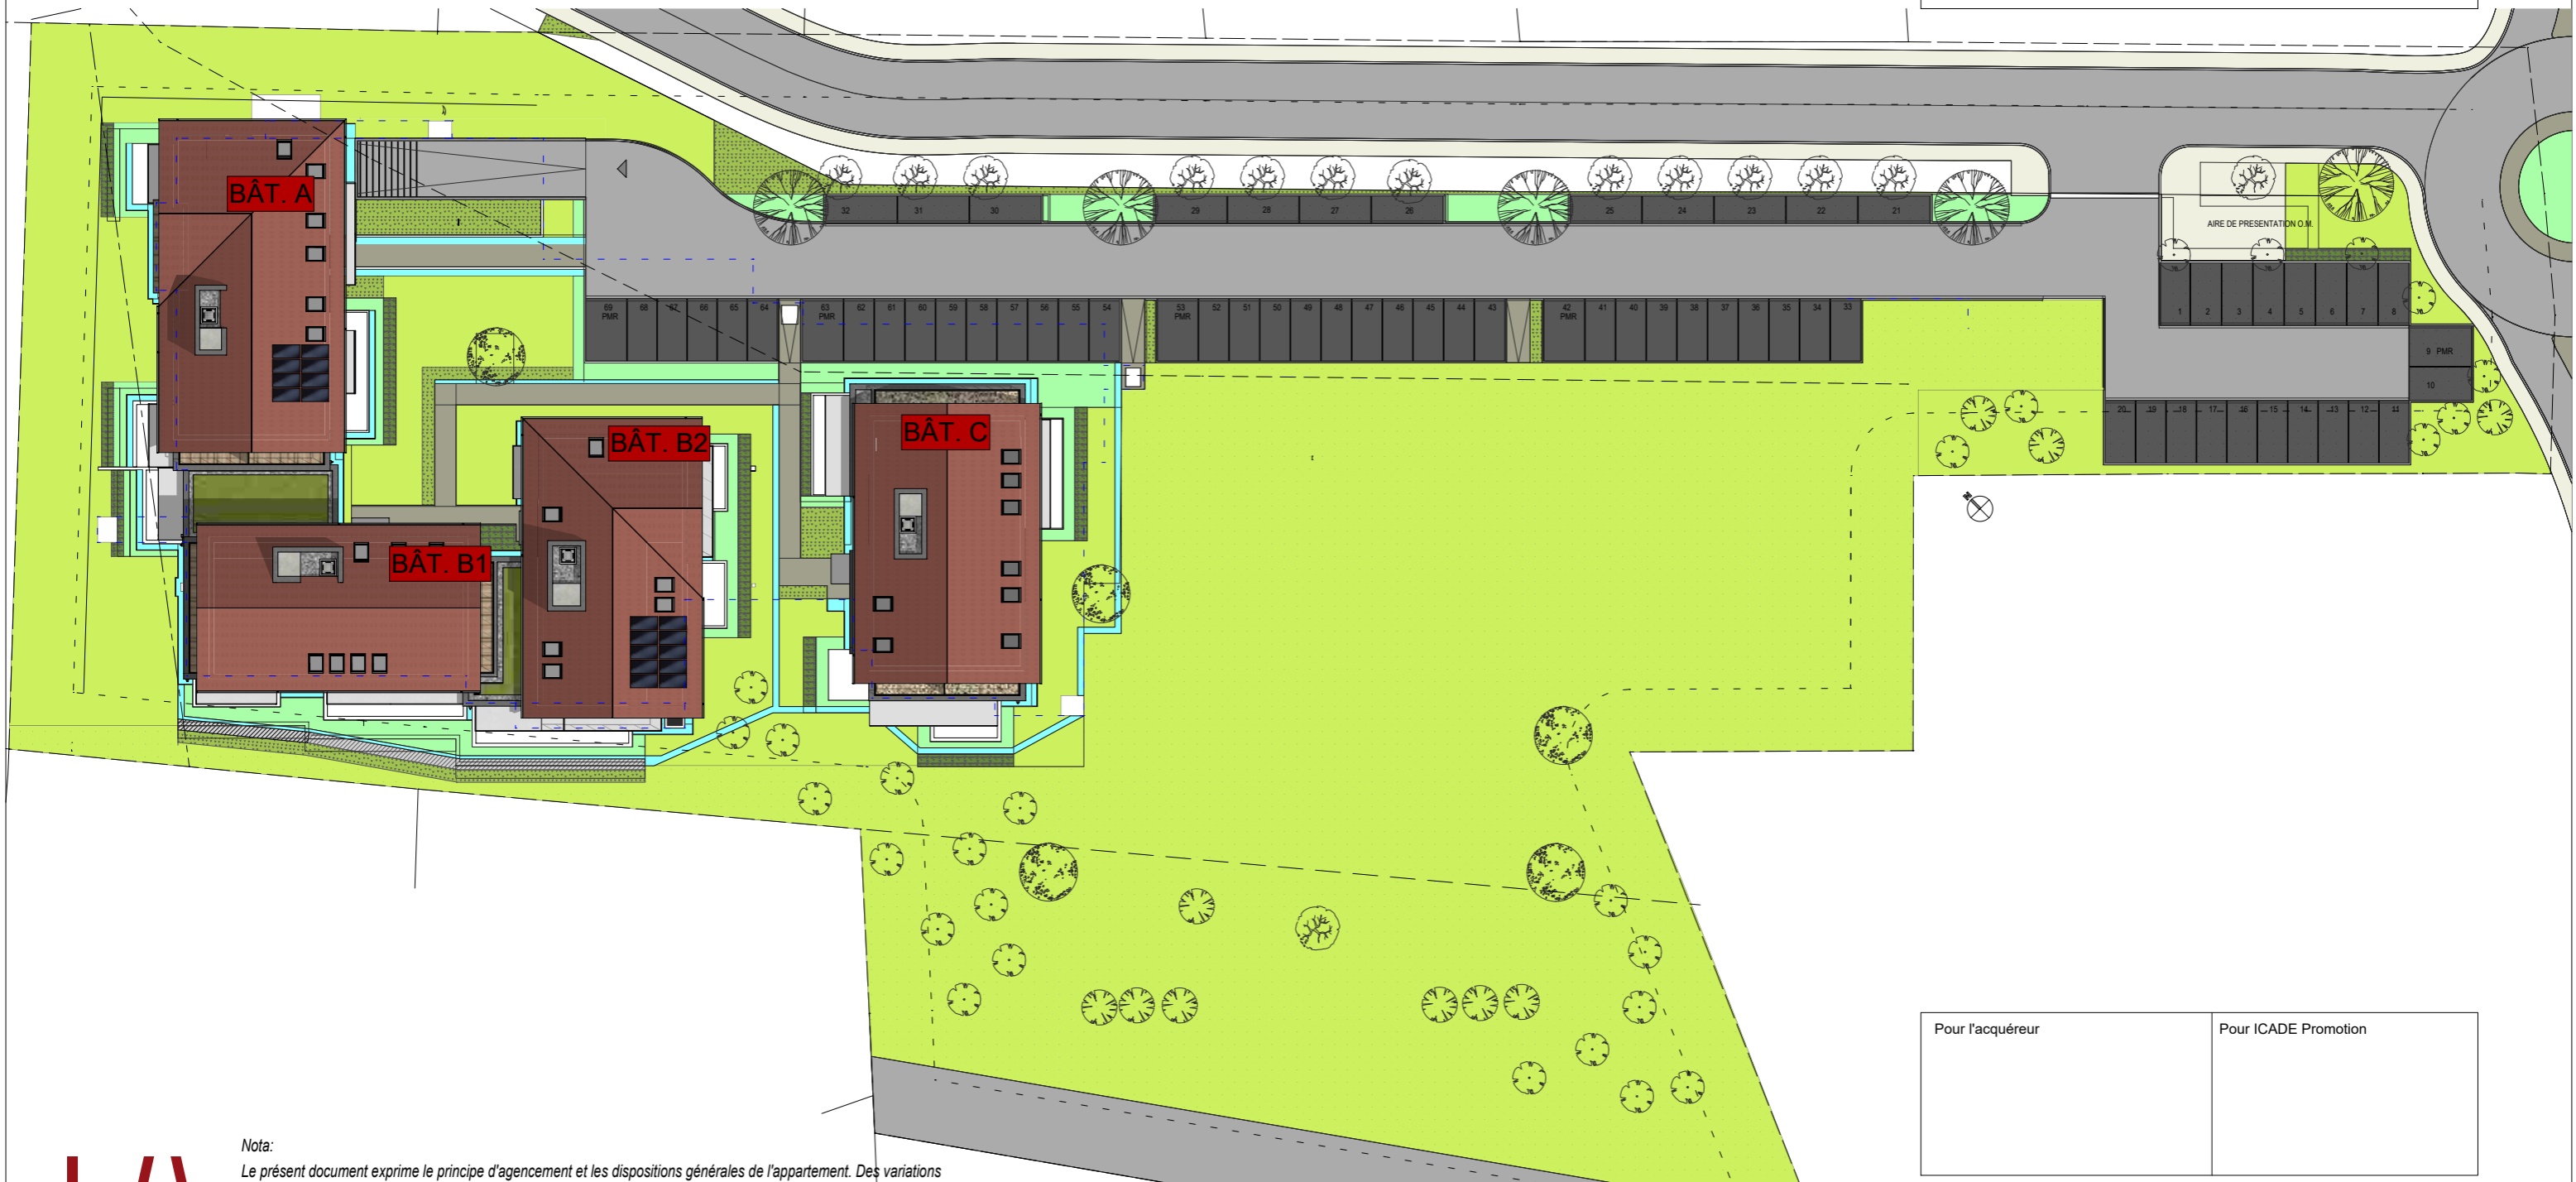

Nota:

Le présent document exprime le principe d'agencement et les dispositions générales de l'appartement. Des variations peuvent intervenir en fonction des nécessités techniques de la réalisation tant en ce qui concerne les dimensions libres que l'équipement technique (soffites, retombées de poutres, faux-plafonds, gaines techniques, équipements électriques). Les cotes indiquées sont approximatives. Les canalisations ne sont pas représentées. Le nombre, les dimensions et les implantations des corps de chauffe sont tous indicatifs et seront soumis à la conformité de l'étude technique. Les jardins sont en jouissance exclusive et privative, leur surface n'est donnée qu'à titre indicatif. Les pentes ne sont pas représentées et seront adaptées en fonction du terrain naturel

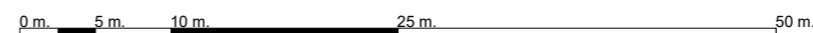

| | |
|------------------|----------------------|
| Pour l'acquéreur | Pour ICADE Promotion |
| | |

PLAN DE VENTE

Date : 04 AVRIL 2022