



WEST GARDEN

Boulevard Charles Gautier
44800 Saint-Herblain



2, rue René Viviani
44242 NANTES
CEDEX 2
Tel : 01 41 72 73 74

Plan de repérage

Bâtiment

Etage


-

TOITURES

Plan de réservation

Date	Indice
19-05-2021	0

PRIMPROMO 84371

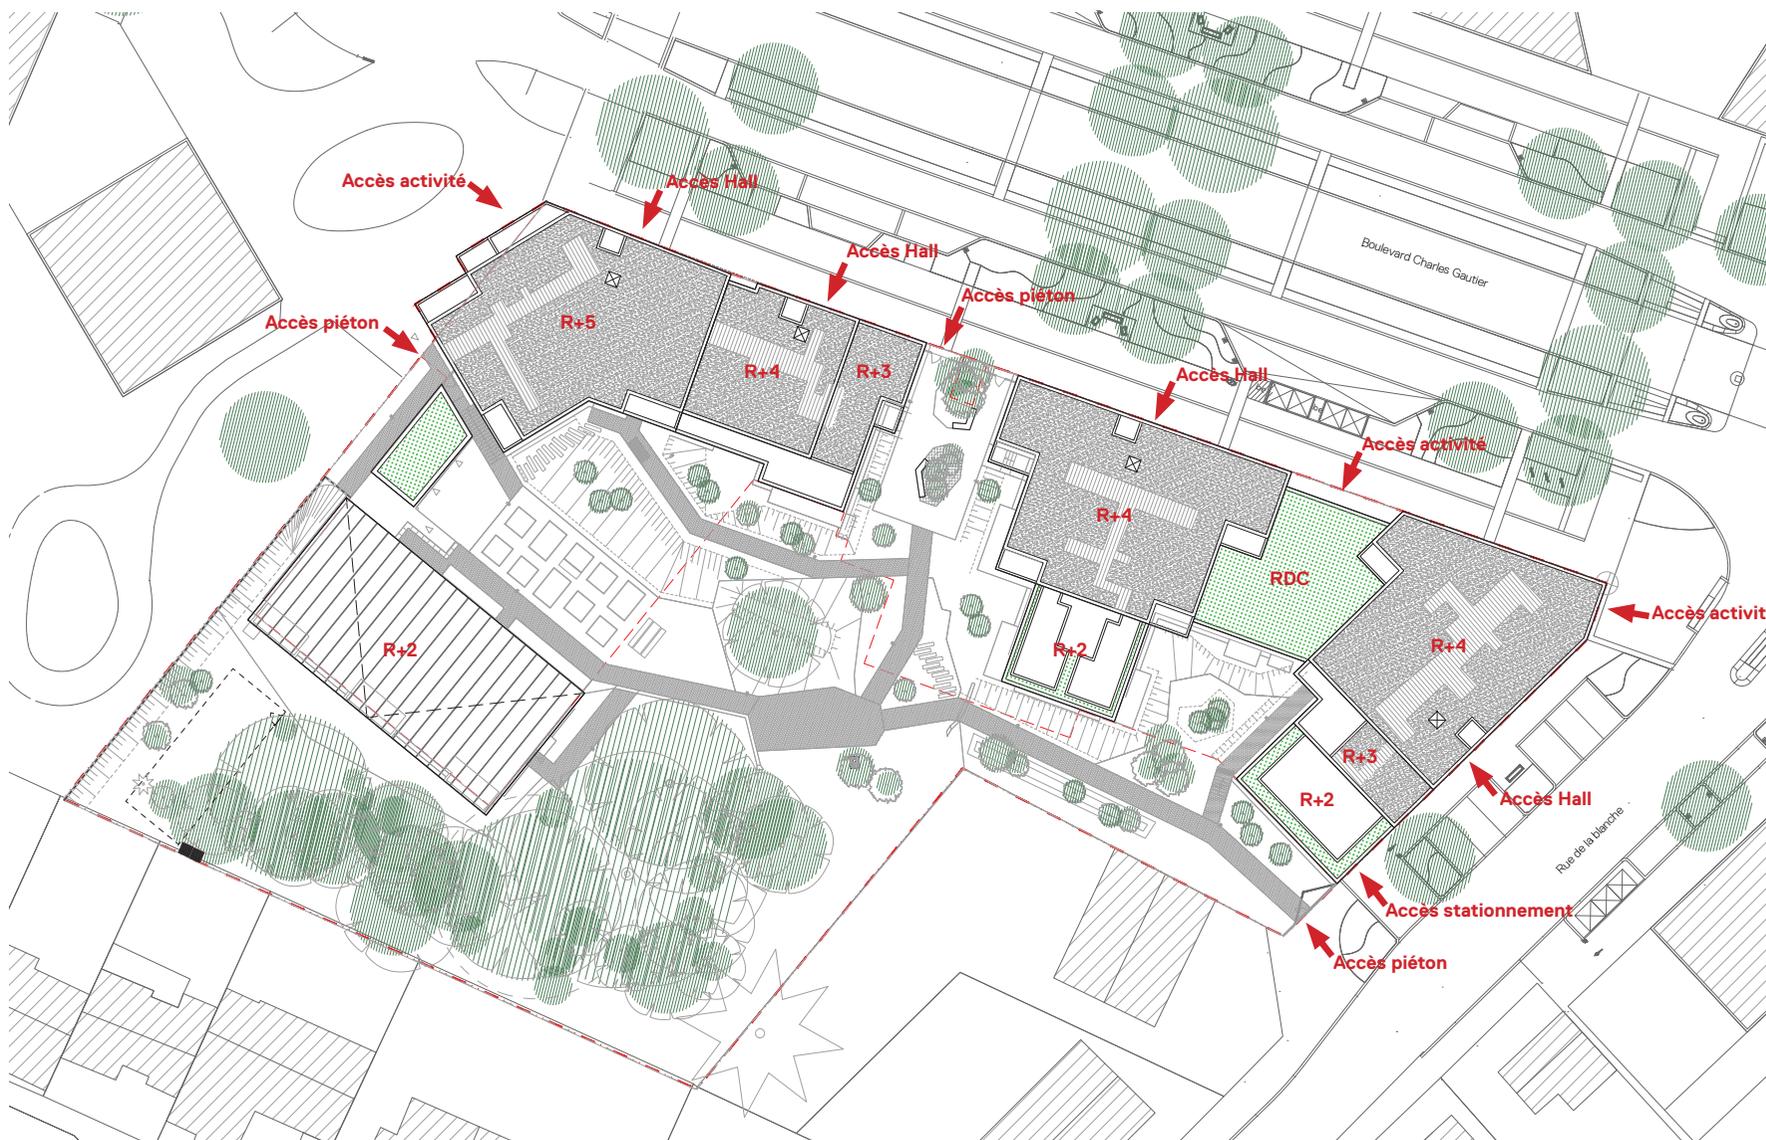

En fonction des nécessités techniques réglementaires ou administratives, certaines modifications peuvent être apportées à ce plan, notamment de légères variations de cotes et de surfaces.
Les tolérances d'usage sont admises en ce qui concerne les dimensions et les surfaces indiquées. Les gaines, retombées, soffites, faux-plafonds ainsi que l'emplacement sont figurés à titre indicatif et n'apparaissent pas de manière exhaustive sur le plan. La surface des placards est comprise dans la surface des pièces attenantes. Plafonds béton sauf indication contraire par hachurage.