

Rue Victorien Sardou




**La Villa
Tosca**

20 Rue Victorien Sardou
Rueil-Malmaison

Plan de vente	
Type : Plan Masse	
Etage : Rdc	
Date du plan : juillet 2022 Version du plan : Marché Echelle du plan : 1:300	

NOTA

Le présent document exprime la figure et les dispositions générales de l'appartement. Des modifications sont susceptibles d'être apportées à ce plan en fonction des nécessités techniques ou réglementaires de la réalisation, tant en ce qui concerne les dimensions libres que l'équipement. Les surfaces et les hauteurs sous plafonds indiquées sont approximatives. Les retombées, soffites, faux plafonds, canalisations, convecteurs, ainsi que l'emplacement des équipements sont figurés à titre indicatif. Les plantations éventuelles ne sont pas contractuelles.

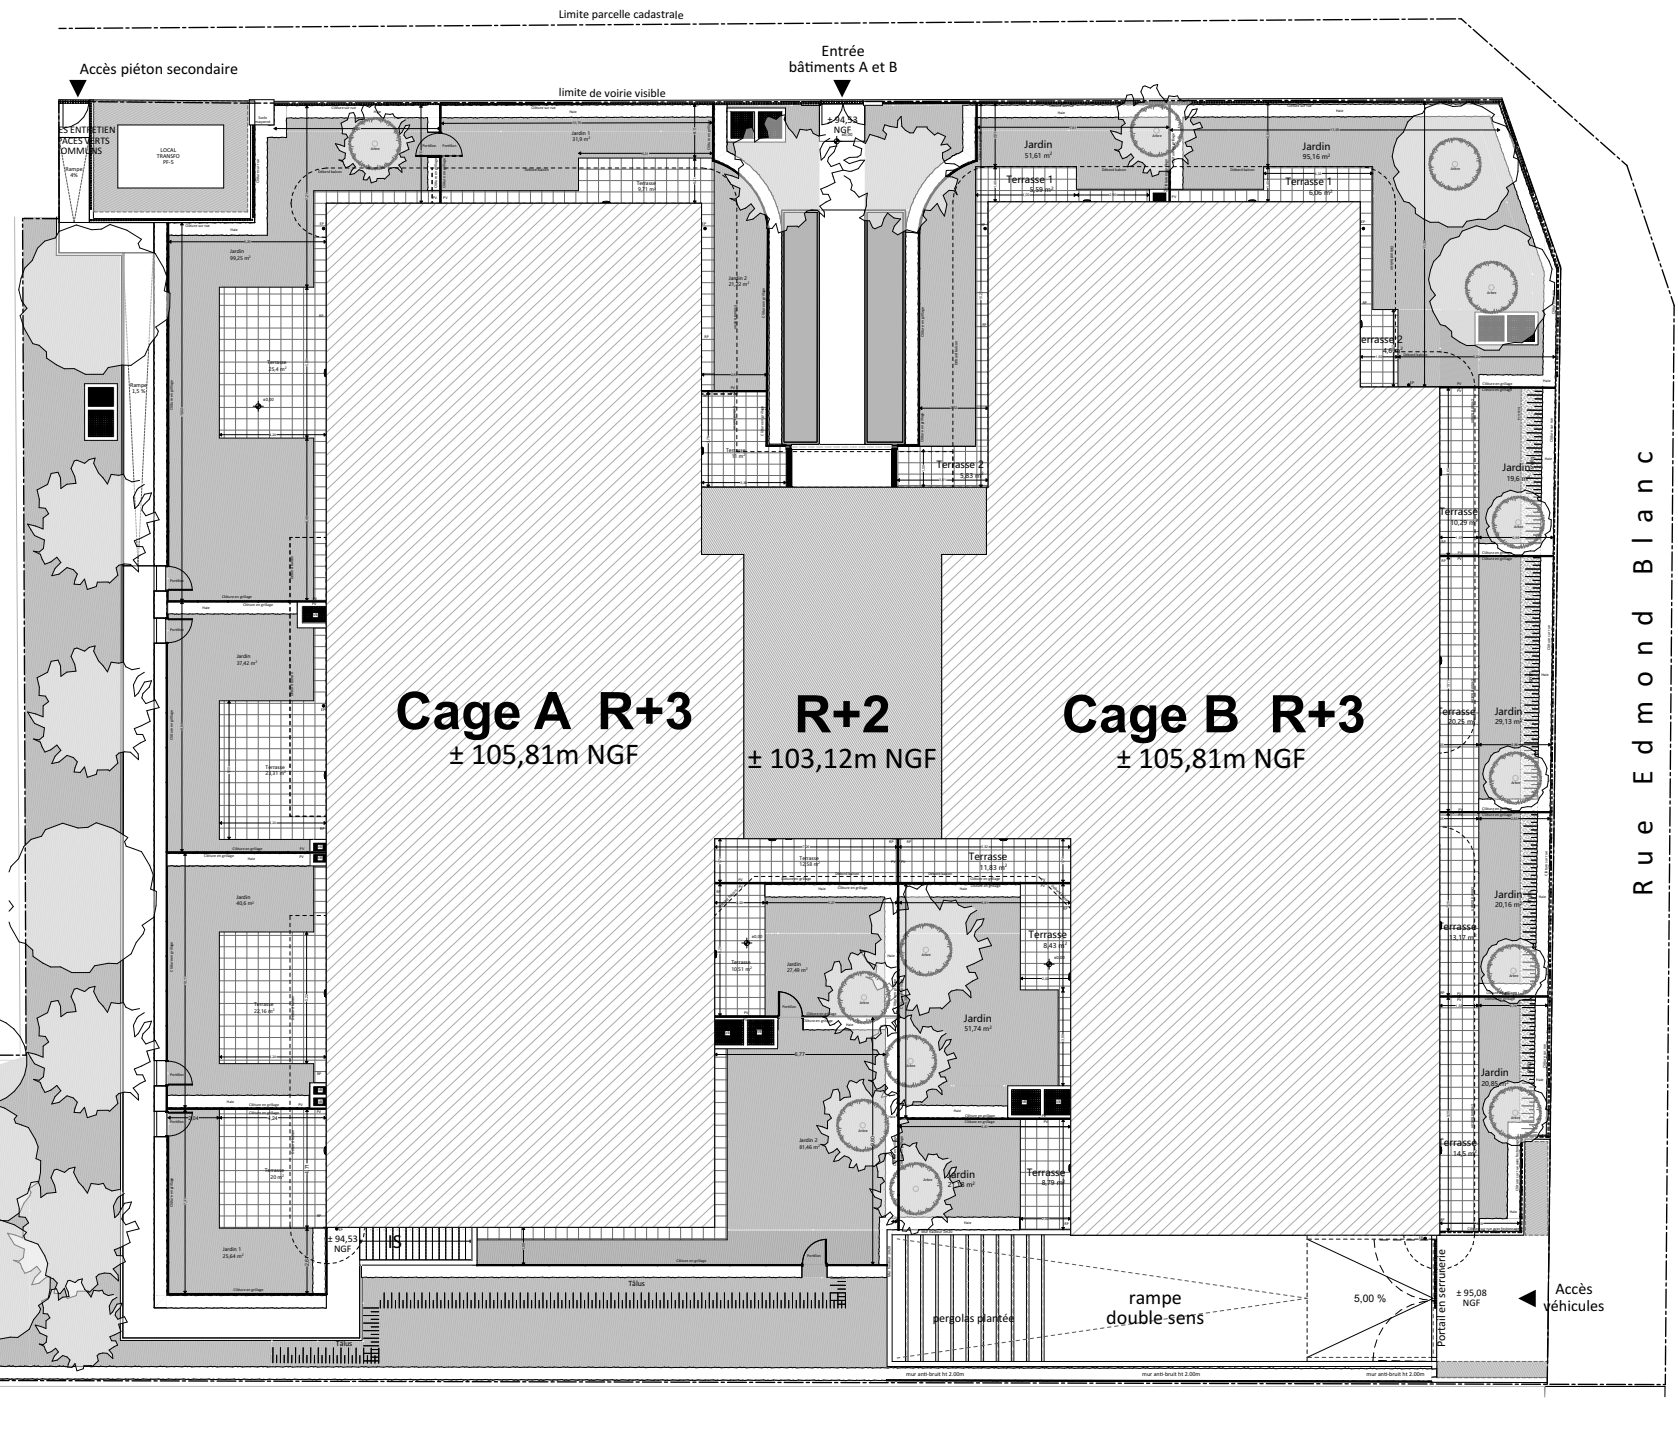

Rue Edmond Blanc