


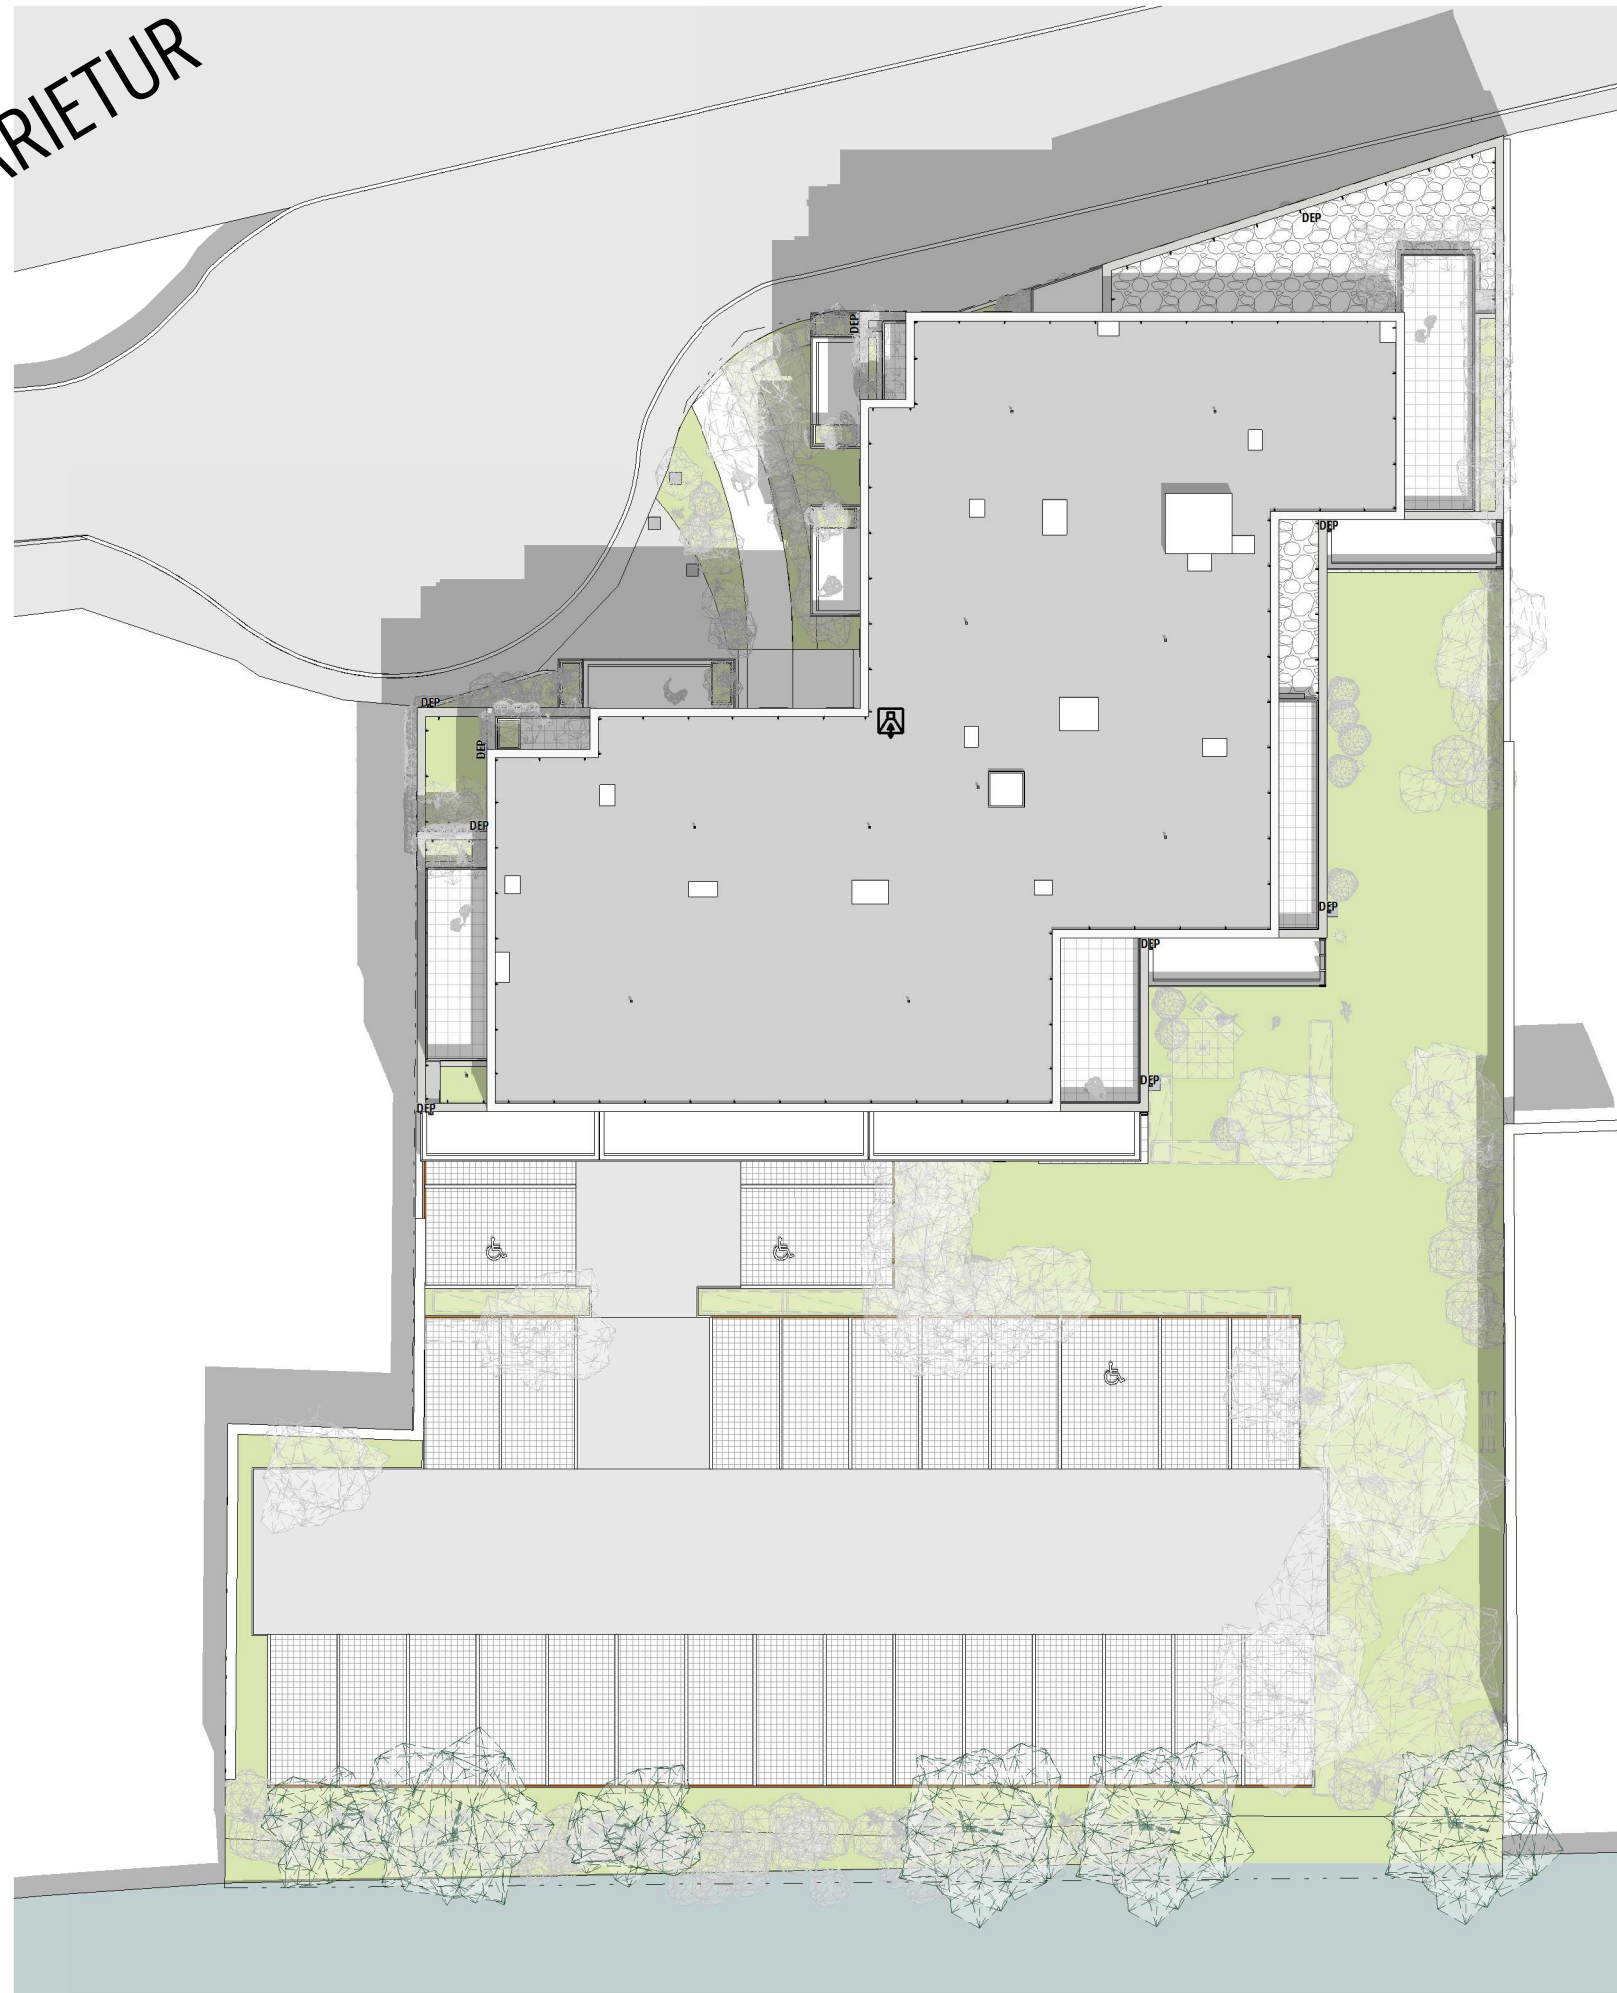

NE VARIETUR



Rive d'O

Rue des Teinturiers - VILLENEUVE D'ASCQ - 59650



PLAN MASSE

DATE	INDICE
16-11-2021	

NOTA BENE: des modifications sont susceptibles d'être apportées à ce plan en fonction des nécessités techniques de la réalisation, tant en ce qui concerne les dimensions libres, que l'équipement. Les surfaces indiquées sont approximatives, les retombées, faux plafonds, ainsi que l'emplacement des équipements sont figurés à titre indicatifs. La surface des placards est incluse dans celles des pièces attenantes.



11 rue des Lignes
59100 ROUBAIX
T: +33 (0)3 20 26 44 41
E: contact@amda.fr
www.amda.fr

Les plans, croquis et esquisses, ainsi que les pièces s'y rapportant sont la propriété exclusive de la SARL agence MAUBOUSSIN-DUMEZ architectes. Ils ne peuvent être utilisés en tout ou pour partie et quelqu'en soit l'objectif qu'avec son accord formel écrit conformément à l'article 111-1 du code de la propriété intellectuelle.