


Rue BONNEFOND

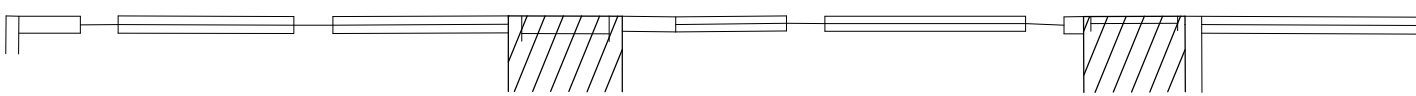

0 0.5 1 2

AVERTISSEMENT: Aucun des éléments de cuisine indiqués sur le présent plan n'est fourni . (Sauf mention contraire dans notice descriptive)
Des modifications sont susceptibles d'être apportées en fonction des nécessités techniques de réalisation
tant en ce qui concerne les dimensions libres que l'équipement . Les surfaces et les cotes sont données à
titre indicatif sous réserve des impératifs de construction et des tolérances d'exécution (ou autres).

