


COURS LAVALETTE
Boulevard Detolle 14000 CAEN

ARKADEA
41 rue Camille Des Moulins
92 130 Issy-Les-Moulineaux
tél: 01 41 57 82 42



ICADE PROMOTION
Immeuble Urban Quartz
Bâtiment 2
24, Rue de l'alma - CS 46929
35069 RENNES CEDEX

BATIMENTS A2 / B2 / C2 / D2/ E2
Plan de masse - 1/500°

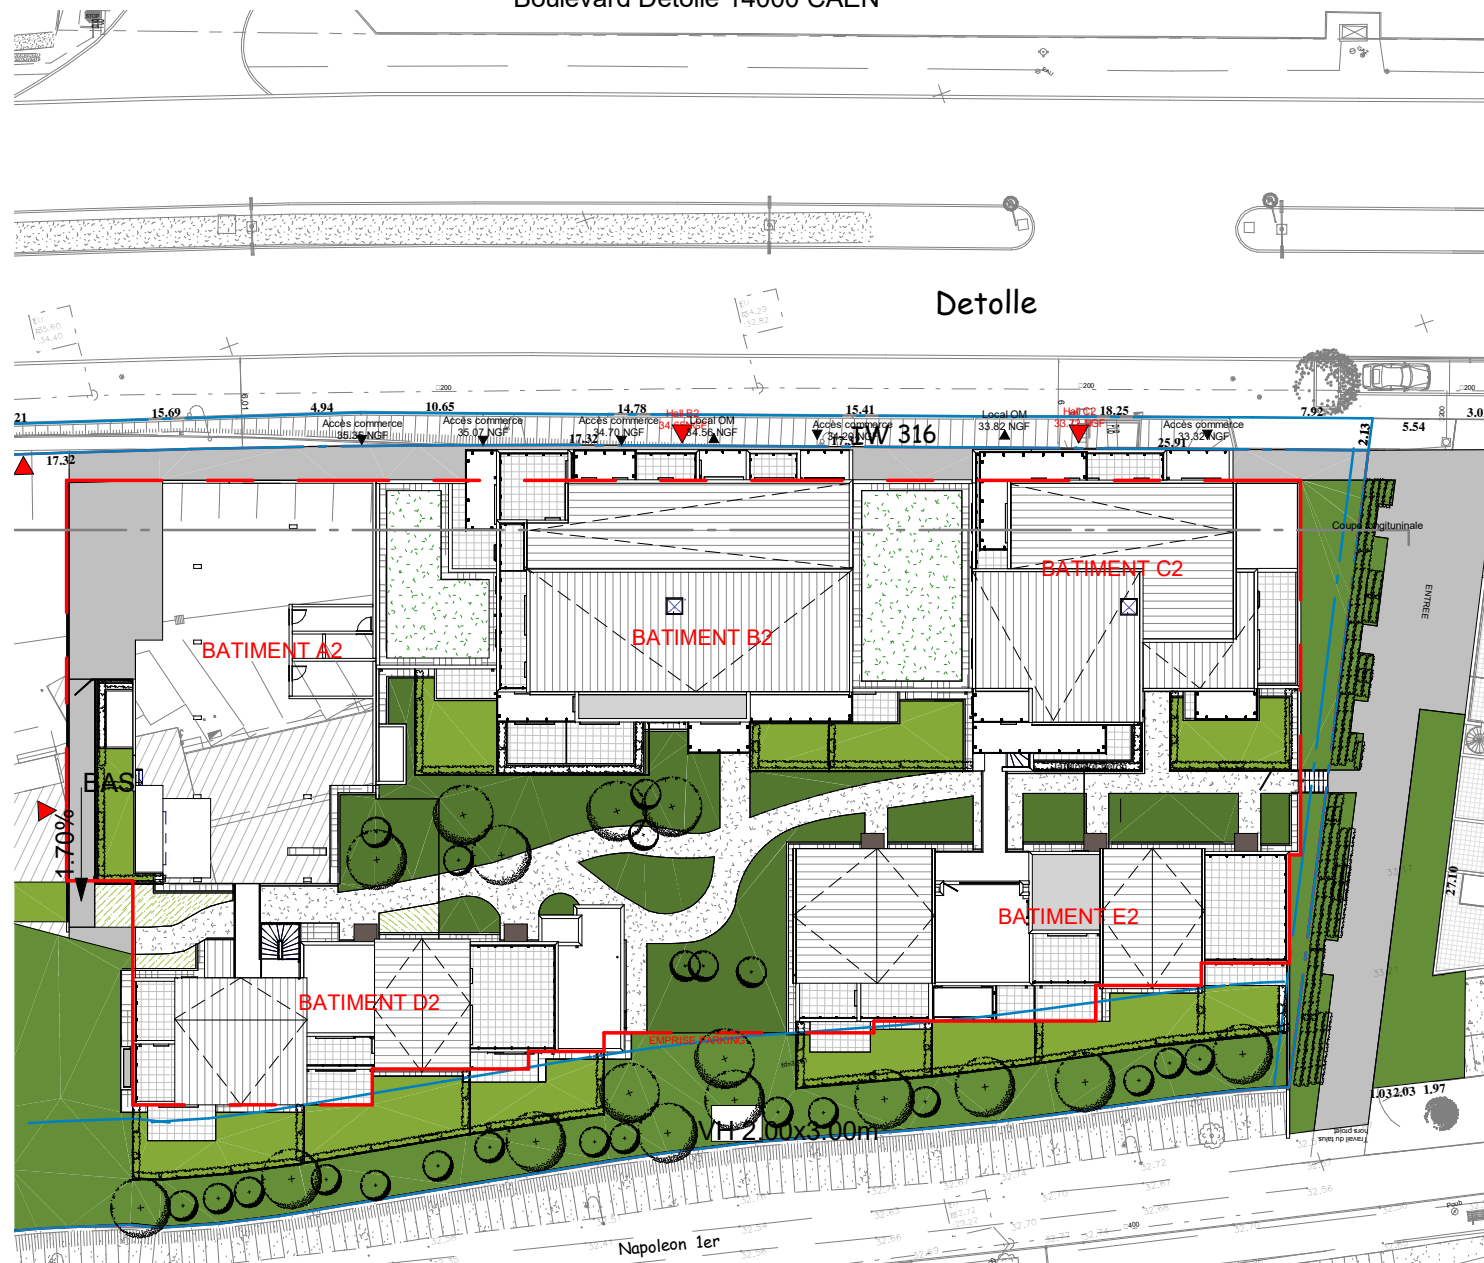

Pour l'Acquéreur :

Pour ICADE PROMOTION

09 NOVEMBRE 2021

Indice D

NOTA : Ce plan reflète un état de principe pouvant être modifié en cours de chantier pour des raisons techniques, sachant que ces dispositions ne peuvent être opposées à l'architecte, celui-ci n'ayant aucun lien de droit avec l'acquéreur. Les équipements de cuisine ne sont pas contractuels, leur position est indicative. Les canalisations, radiateurs et équipements électriques ne sont pas figurés. Pour des raisons techniques ou administratives, des modifications pourront être apportées à ce plan.

