




# Le Résidentiel

Boulevard de l'Égalité - Rue Boileau  
Tourcoing



## PLAN DE MASSE

DATE	INDICE
28 septembre 2021	C

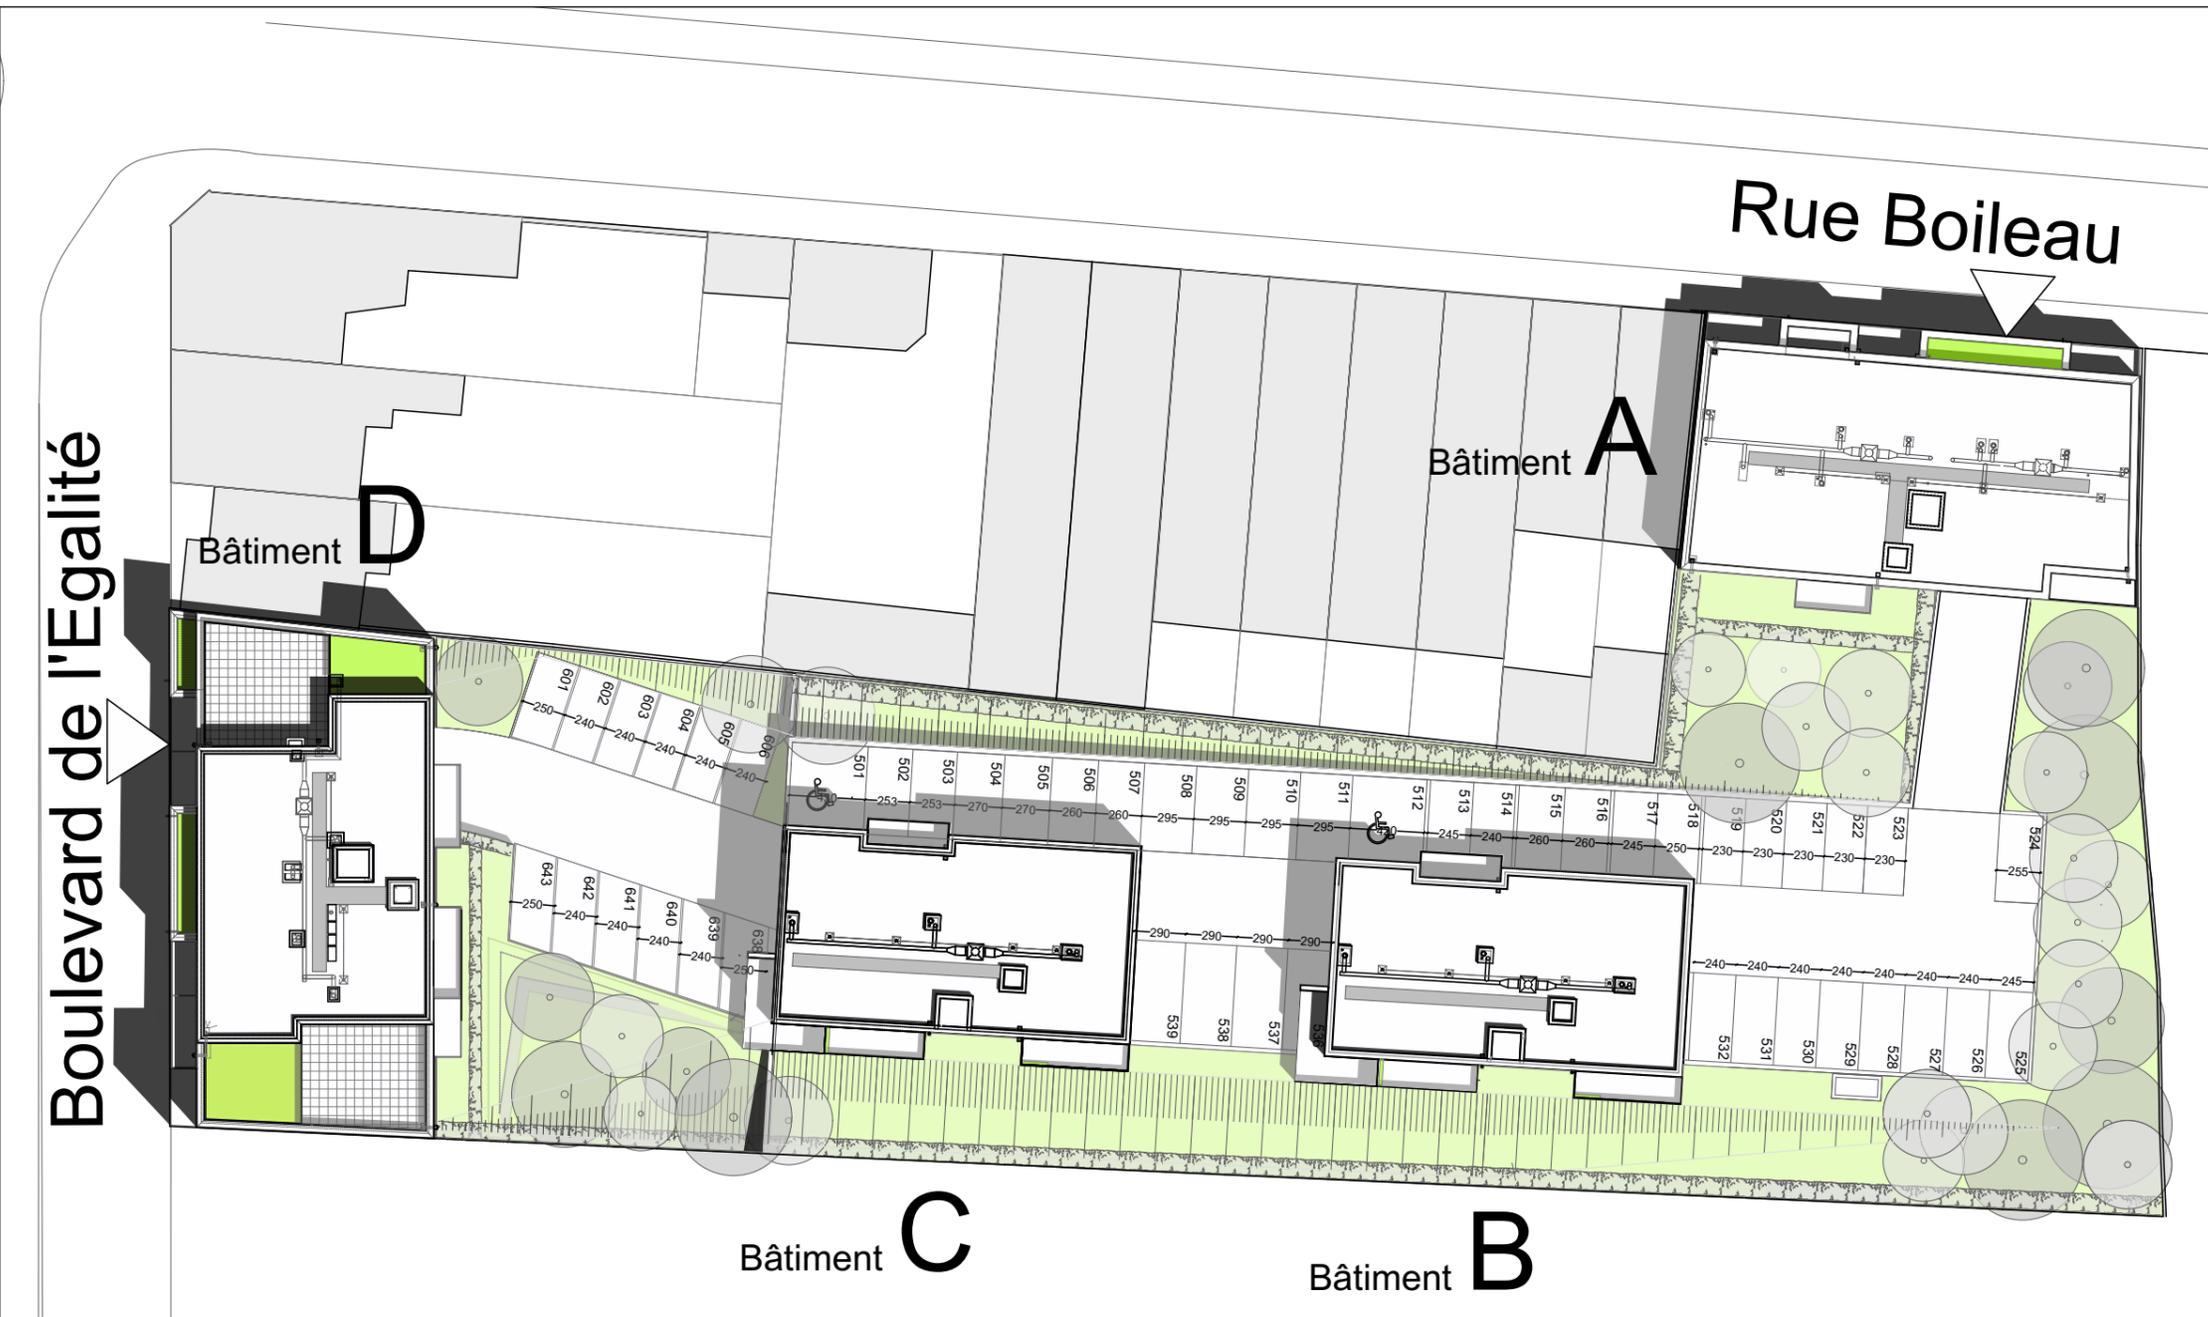

PLAN MASSE 1/500

L'acquéreur reconnaît avoir été informé que ce plan et ses côtes sont susceptibles de subir des modifications suite à la mise au point des plans d'exécution et des impératifs techniques



**Frédéric Moulin Architecte**  
 18 rue de Crèvecoeur 7640 Antoing Belgique  
 31 rue Richeleieu 59100 Roubaix Fr  
 Port : fdmoulin@gmail.com  
 E-mail : fdmoulin@gmail.com