


# CLOS CARRAZ

78, Avenue Roland Carraz  
21300 Chenôve

## PLAN - MASSE

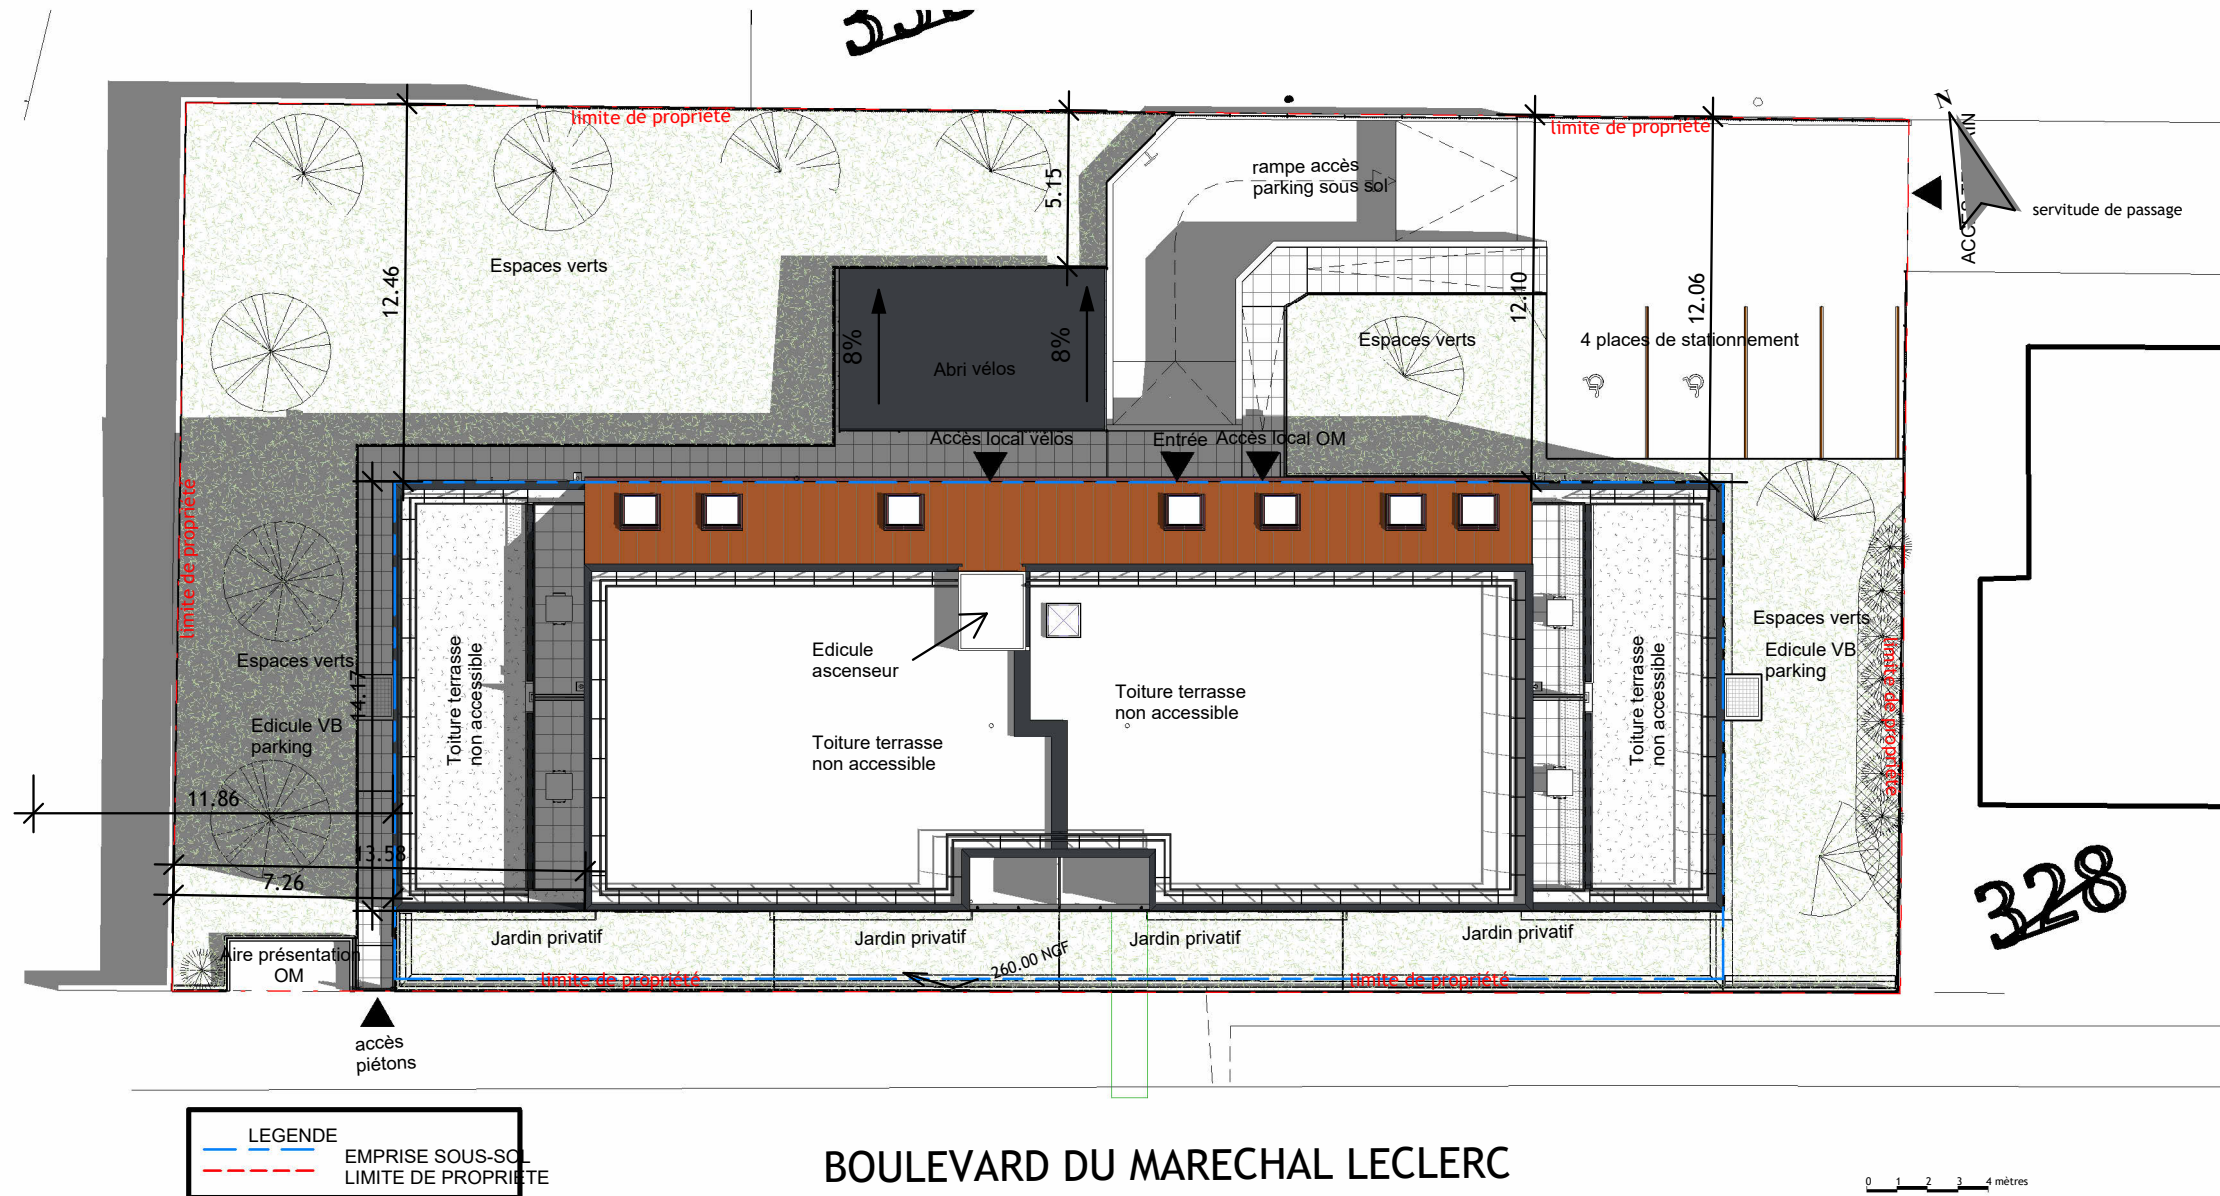

Les équipements de cuisine ne sont pas contractuels, leurs positions sont indicatives. Les cotes et superficies sont données sous réserves des impératifs techniques de construction et de tolérance d'exécution. Les retombés de poutres, faux-plafonds, canalisations, ne sont pas systématiquement figurés, l'épaisseur des isolants sera déterminée par l'étude technique d'exécution. De ce fait, les indications portées sur le plan ne sont qu'approximatives.

Indice : B - Modif suite DCE  
Date : 23/02/2023