


PLAN DE MASSE

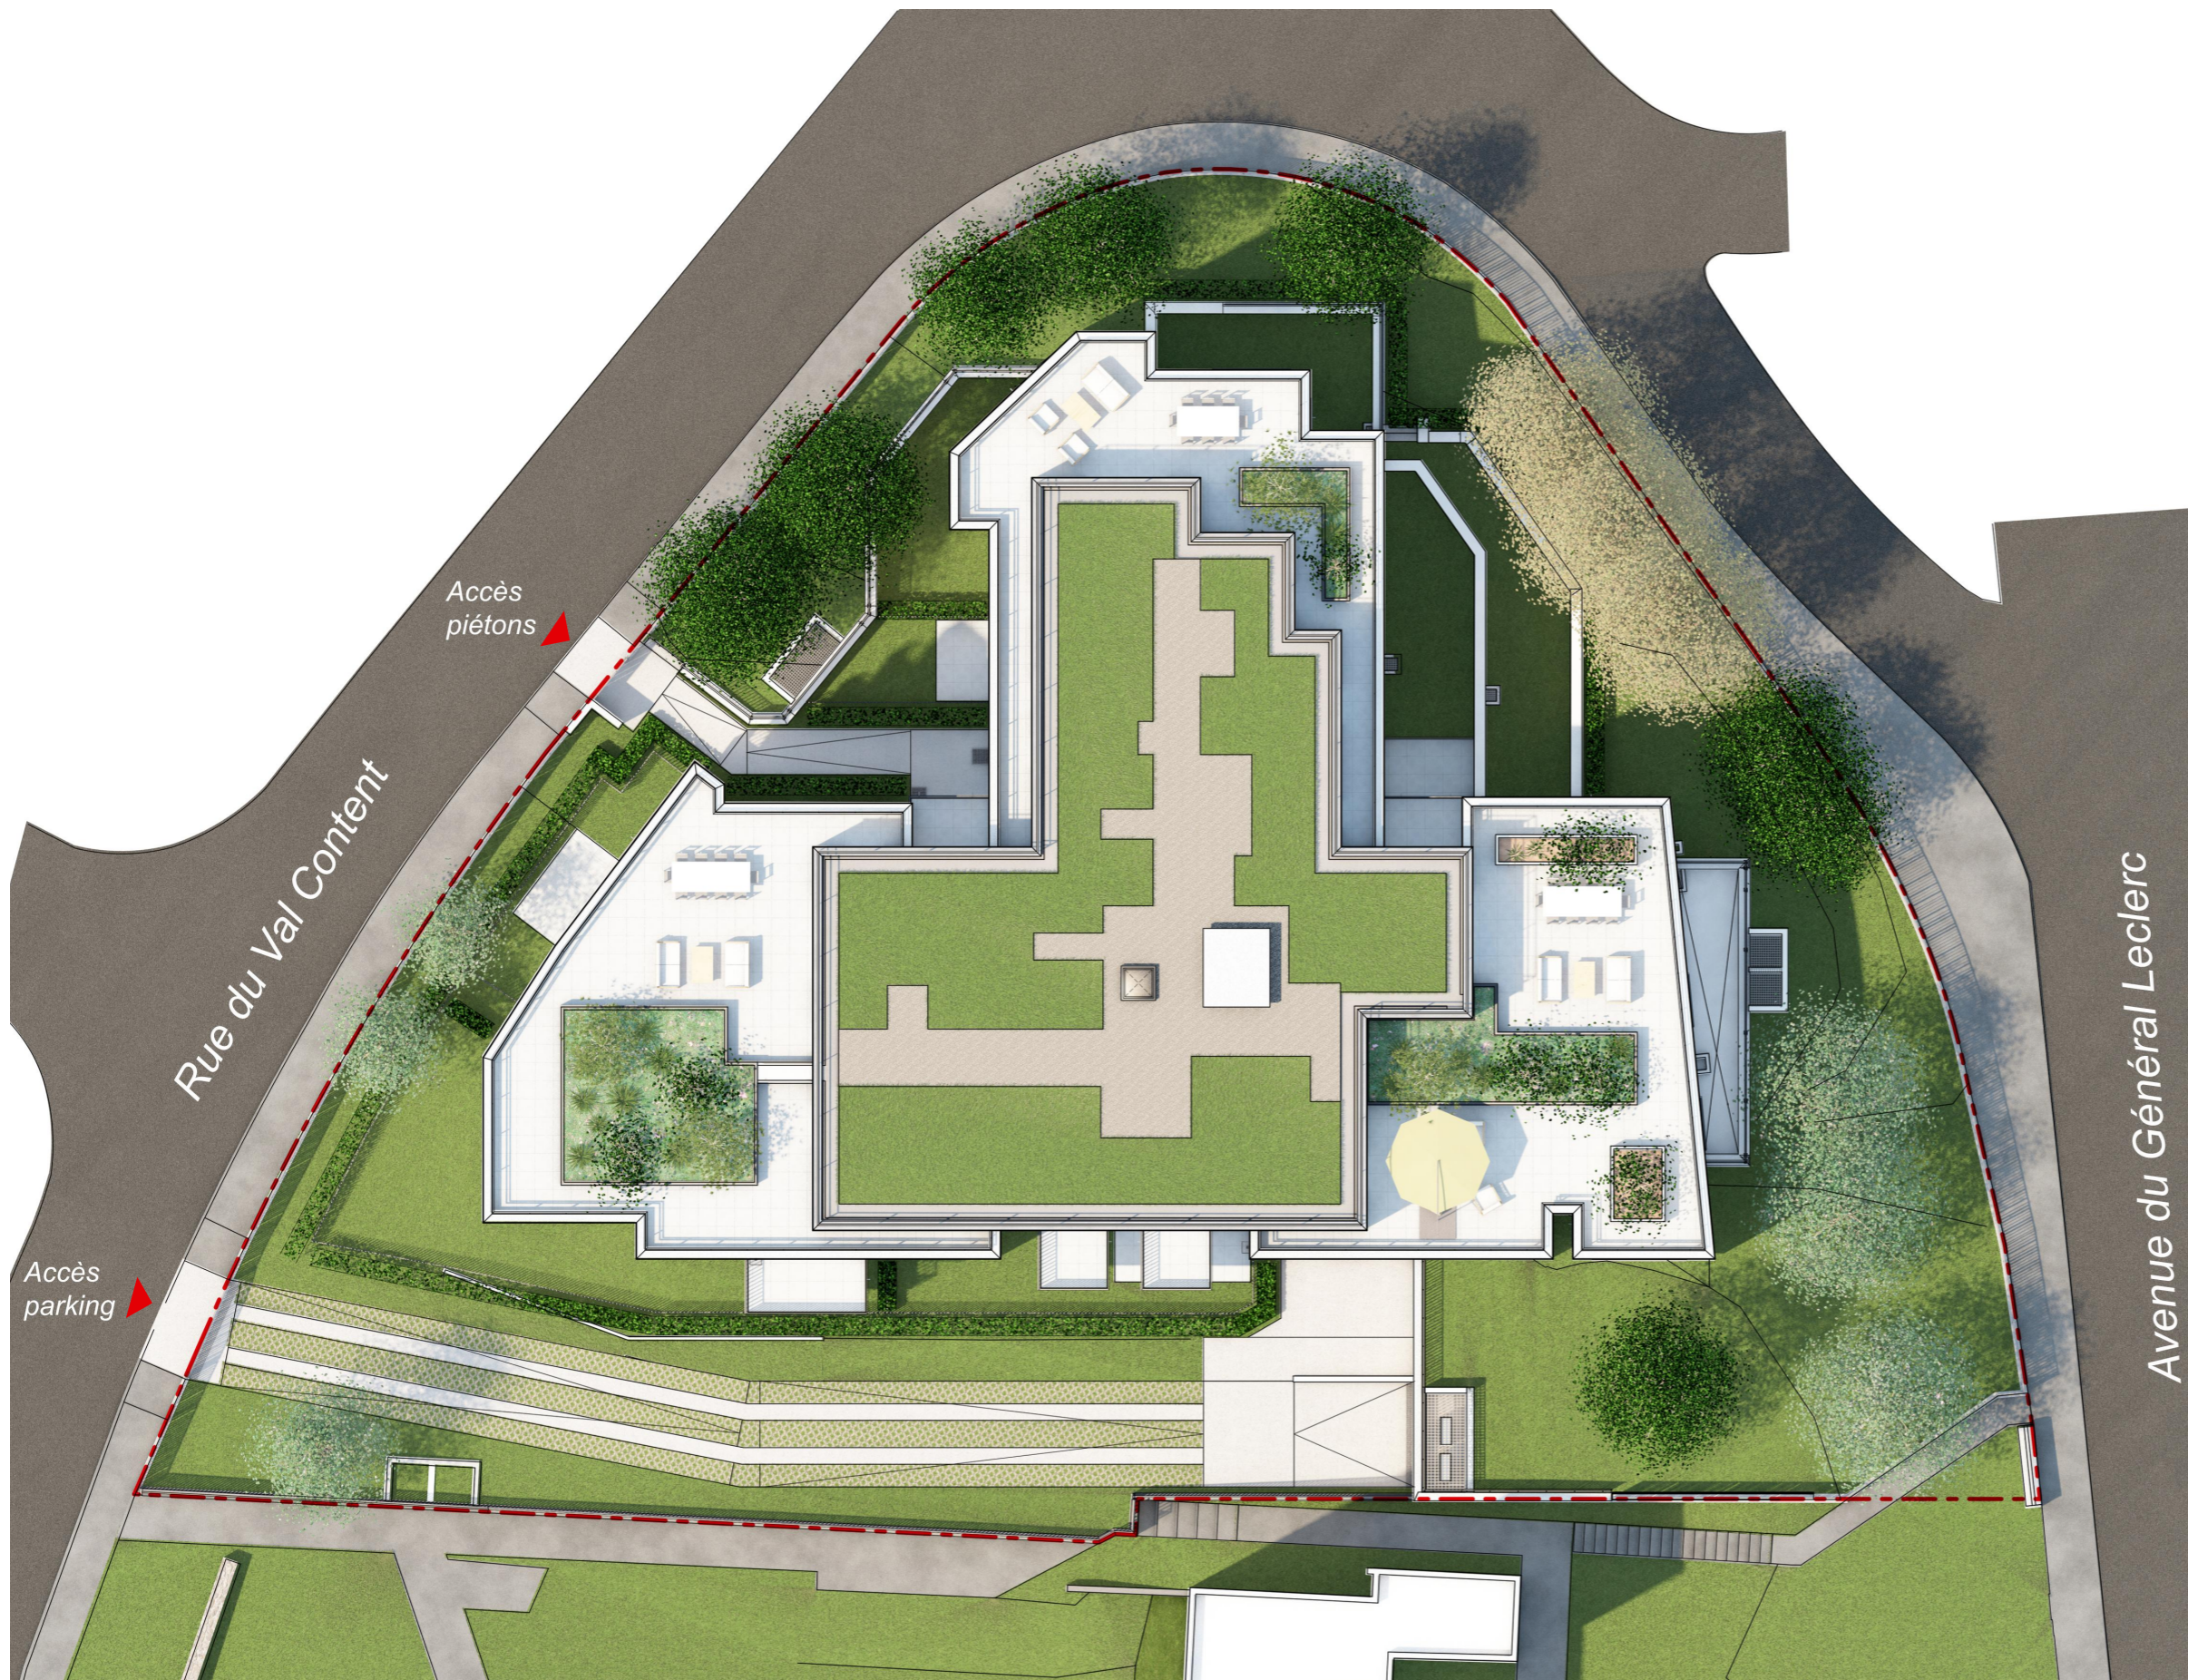


Villa Flora

17 avenue du général Leclerc
92260 - FONTENAY AUX ROSES

Construction d'un immeuble de
logements et parkings



SNC IP1R 27 Rue Camille Desmoulins
92130 Issy-les-Moulineaux

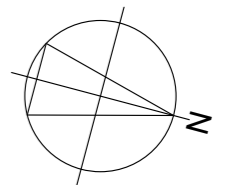

NOTA : Des modifications sont susceptibles d'être apportées à ce plan en fonction des nécessités techniques de la réalisation, tant en ce qui concerne les dimensions libres que l'équipement. Les surfaces indiquées sont approximatives. Les retombées, soffites, faux plafonds, canalisations, ballons d'eau chaude, ainsi que l'emplacement des équipements sont figurés à titre indicatif / La surface des placards ou des dressings est incluse dans celle des pièces attenantes.

DATE 15/04/2022

INDICE *Définitif*