



# Les Gardénias

**ZAC VILGENIS - MASSY**  
Construction de 98 logements

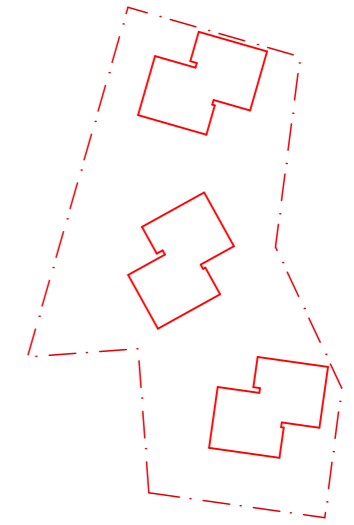

Bâtiment	Niveau	N°	Type
Plans de vente	00	PLAN MASSE	

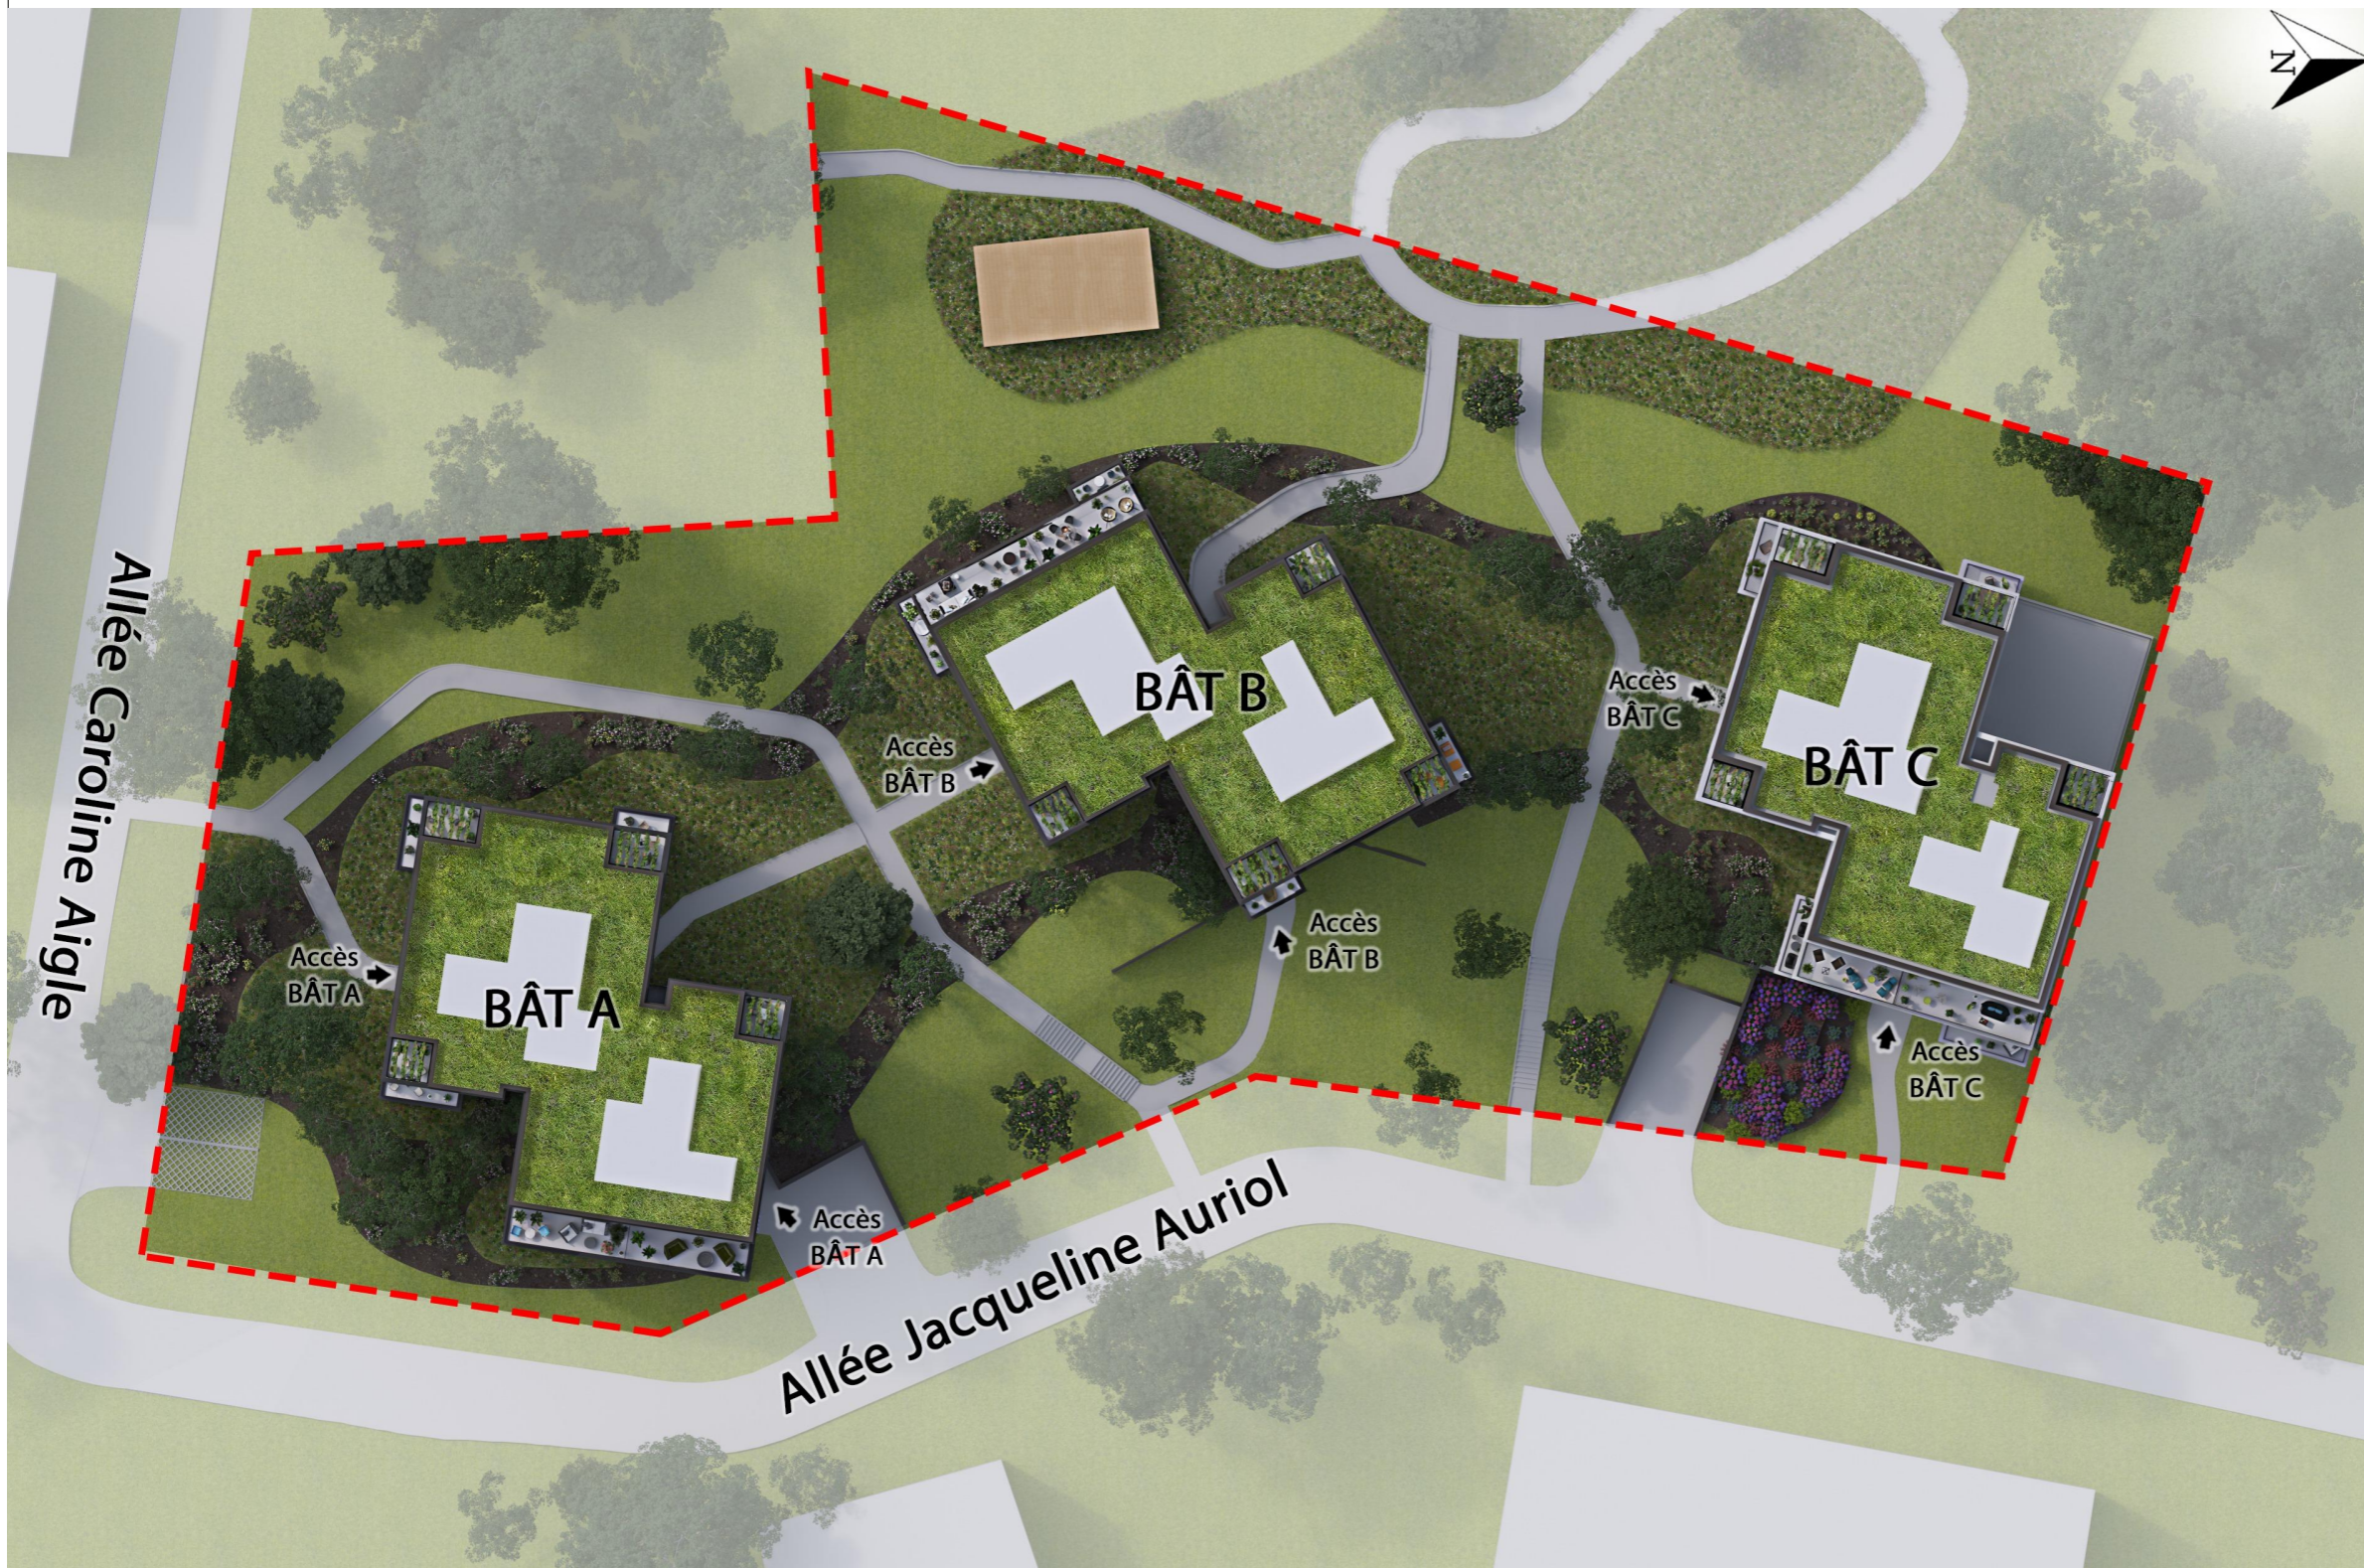

#### Références internes

Numéro :	PLAN MASSE	Code opération :	-
Indice :	Ind 0	Date :	19/05/2022

**NOTA :**  
Des modifications sont susceptibles d'être apportées à ce plan en fonction des nécessités techniques ou réglementaires de la réalisation, tant en ce qui concerne les dimensions libres que l'équipement. Les indications de ce plan sont essentielles mais prévisionnelles. Les surfaces indiquées sont approximatives au sens de l'article L261-15 et R261-31 du CCH dans la limite d'un seuil de 5%. Les retombées, soffites, faux plafonds, canalisations, radiateurs, ainsi que l'emplacement des équipements sont figurés à titre indicatif. Les plantations éventuelles ne sont pas contractuelles. L'équipement électroménager et mobilier hors marché sont représentés en pointillés à titre indicatif. Les aménagements des terrasses et loggias sont représentés à titre indicatif, ils ne sont pas fournis avec le logement. Finitions des terrasses et loggia : se reporter aux notices descriptives. Hauteur sous plafond des pièces sans mention particulière 2,50m.

