


" 11 - Carnot "

11-13 -15 rue Carnot  
92150 - SURESNES



**SNC IP1R**  
27 rue Camille Desmoulins  
92130 - ISSY-LES-MOULINEAUX


**PLAN DE MASSE**

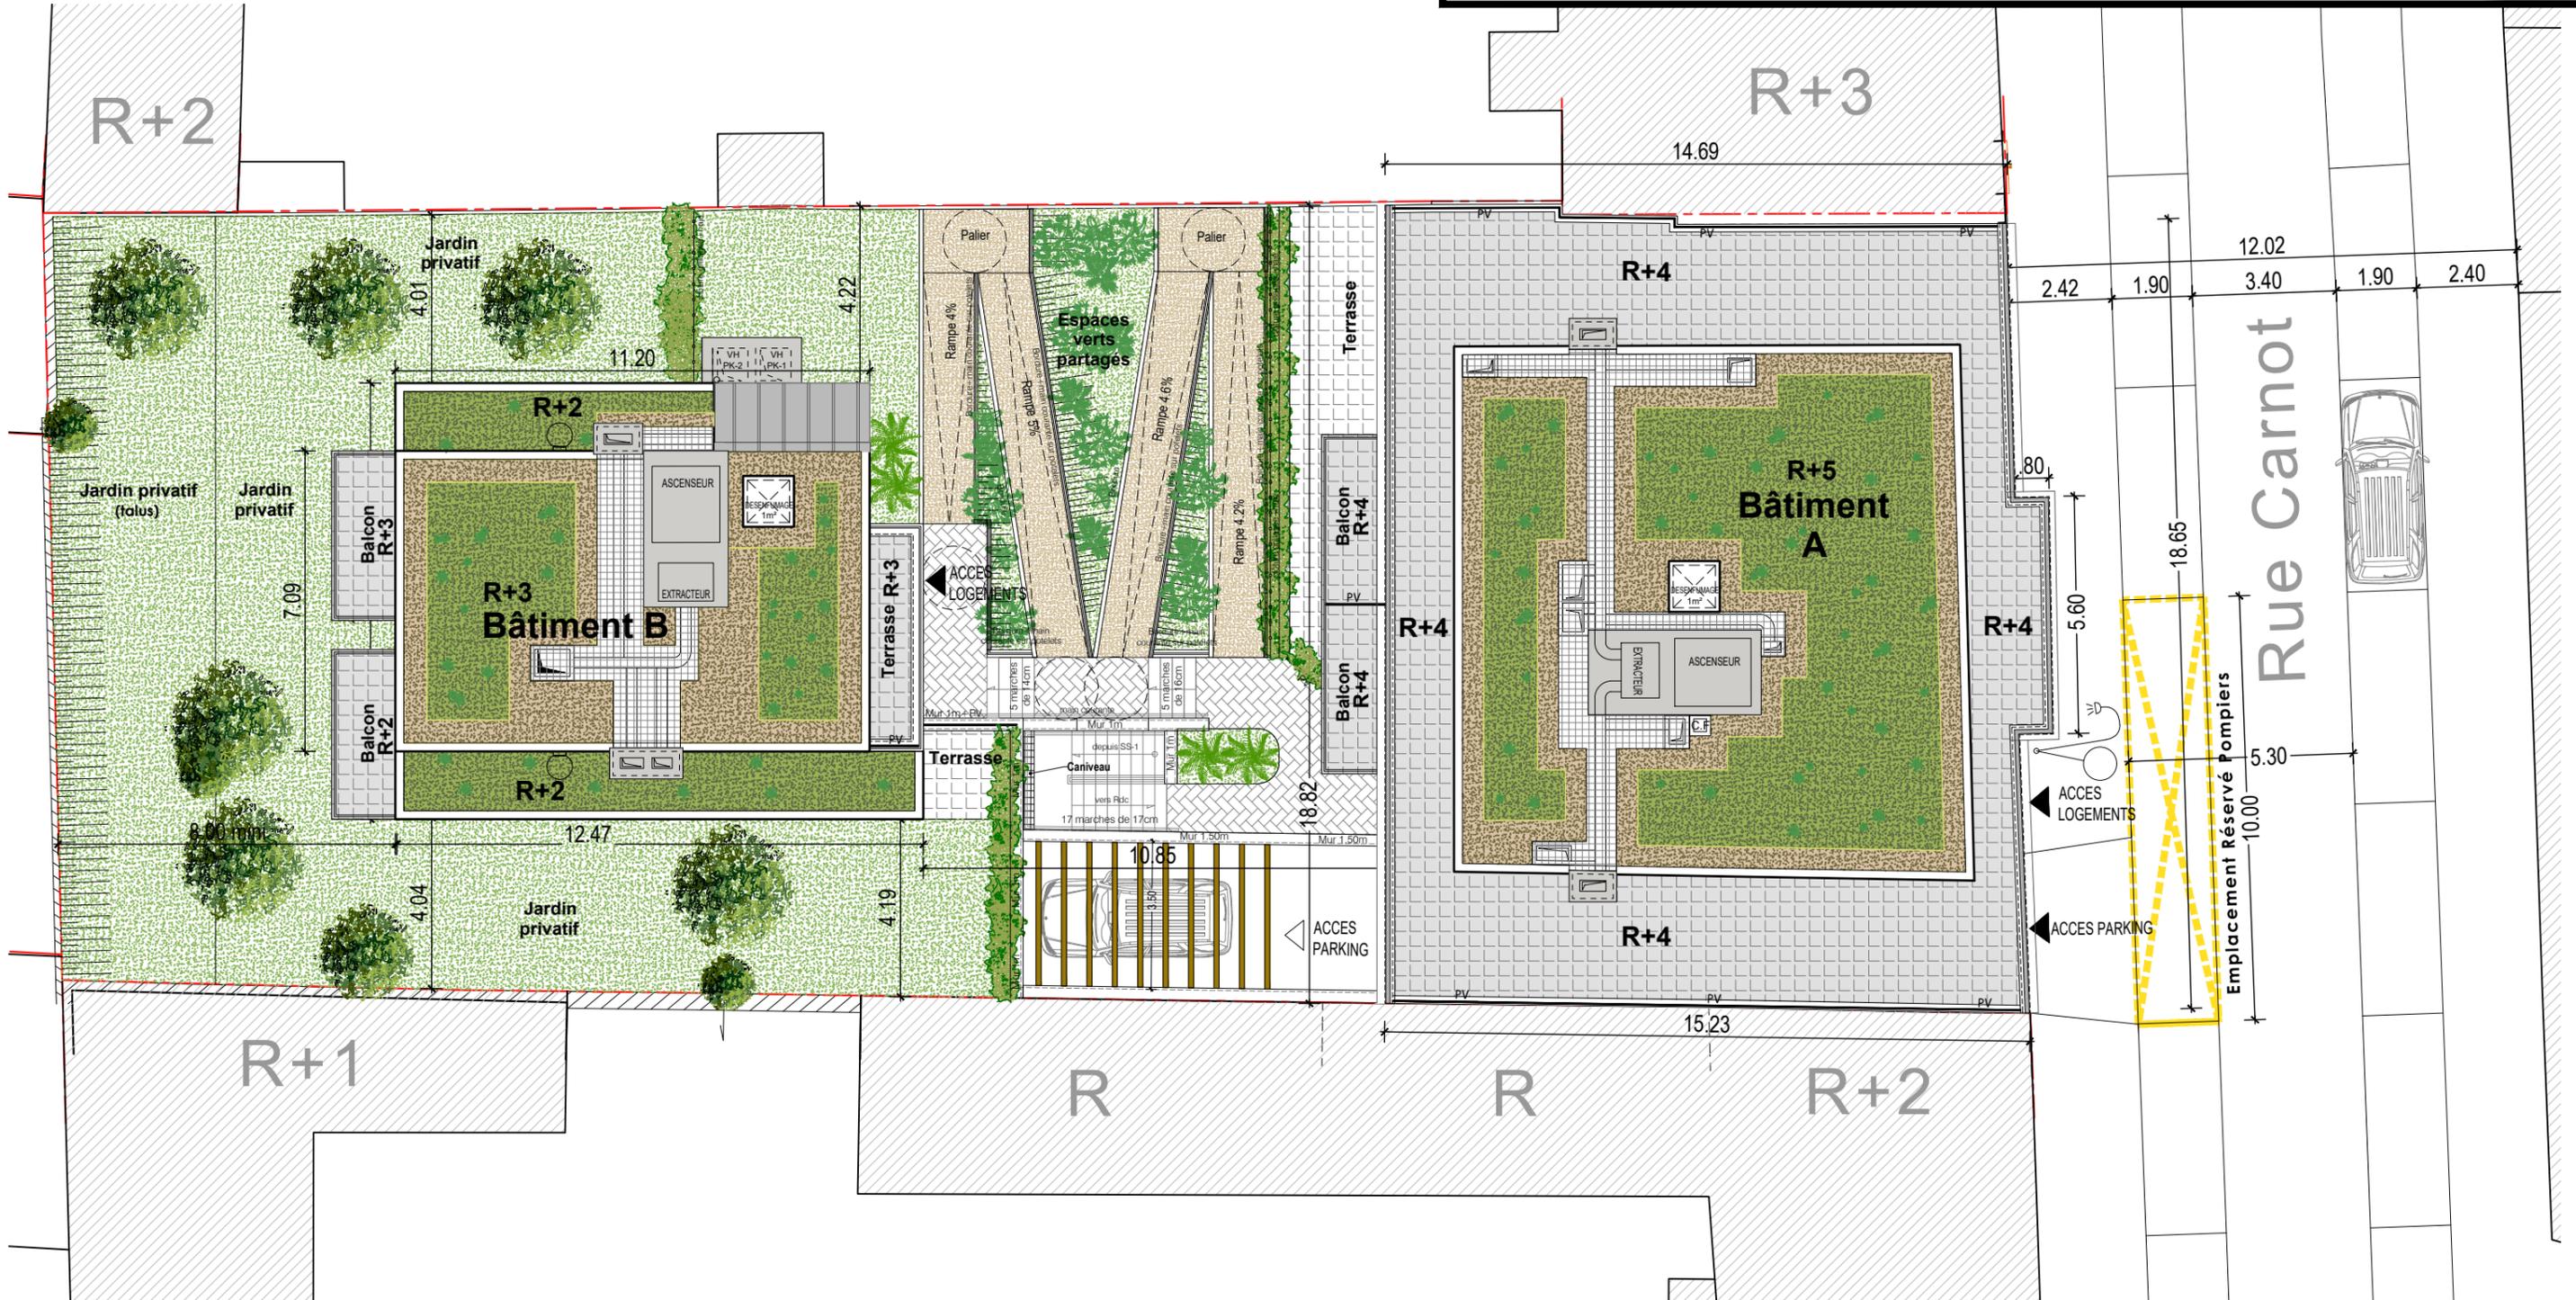

Pour l'acquéreur :

Pour ICADE PROMOTION:

Série Notaire

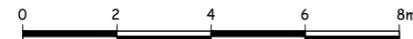

NOTA :  
Des modifications sont susceptibles d'être apportées à ce plan, en fonction des contraintes techniques, administratives ou de tolérance d'exécution rencontrées lors de la réalisation, notamment concernant les cotes, les surfaces et les hauteurs d'allège des fenêtres et porte-fenêtres. Les canalisations, barbacanes, descentes EP, retombées, soffites, faux-plafonds, poutres, trappes de visite sur les gaines techniques, ainsi que les emplacements des équipements sont figurés à titre indicatif et peuvent évoluer en fonction des impératifs techniques. La hauteur libre sous soffite, faux-plafond ou poutre est de 2,25m minimum. Les équipements électriques sont positionnés à titre indicatif. Les équipements électroménager ne sont pas fournis.

Date : 07/06/2022

INDICE : A