

PC8a

PC6a/PC7a


Rue Nationale

PC6b/PC7b

PC8b

ARTHA
 ARCHITECTURE
 7, Rue de la Verrerie
 44100 NANTES
 Tél. : 02 40 89 90 00
 www.artna-nantes.com
 RCS : 403 399 991

SNC IP 1R
 Icade Promotion
 2 rue René Viviani
 BP 50405
 44204 Nantes Cedex

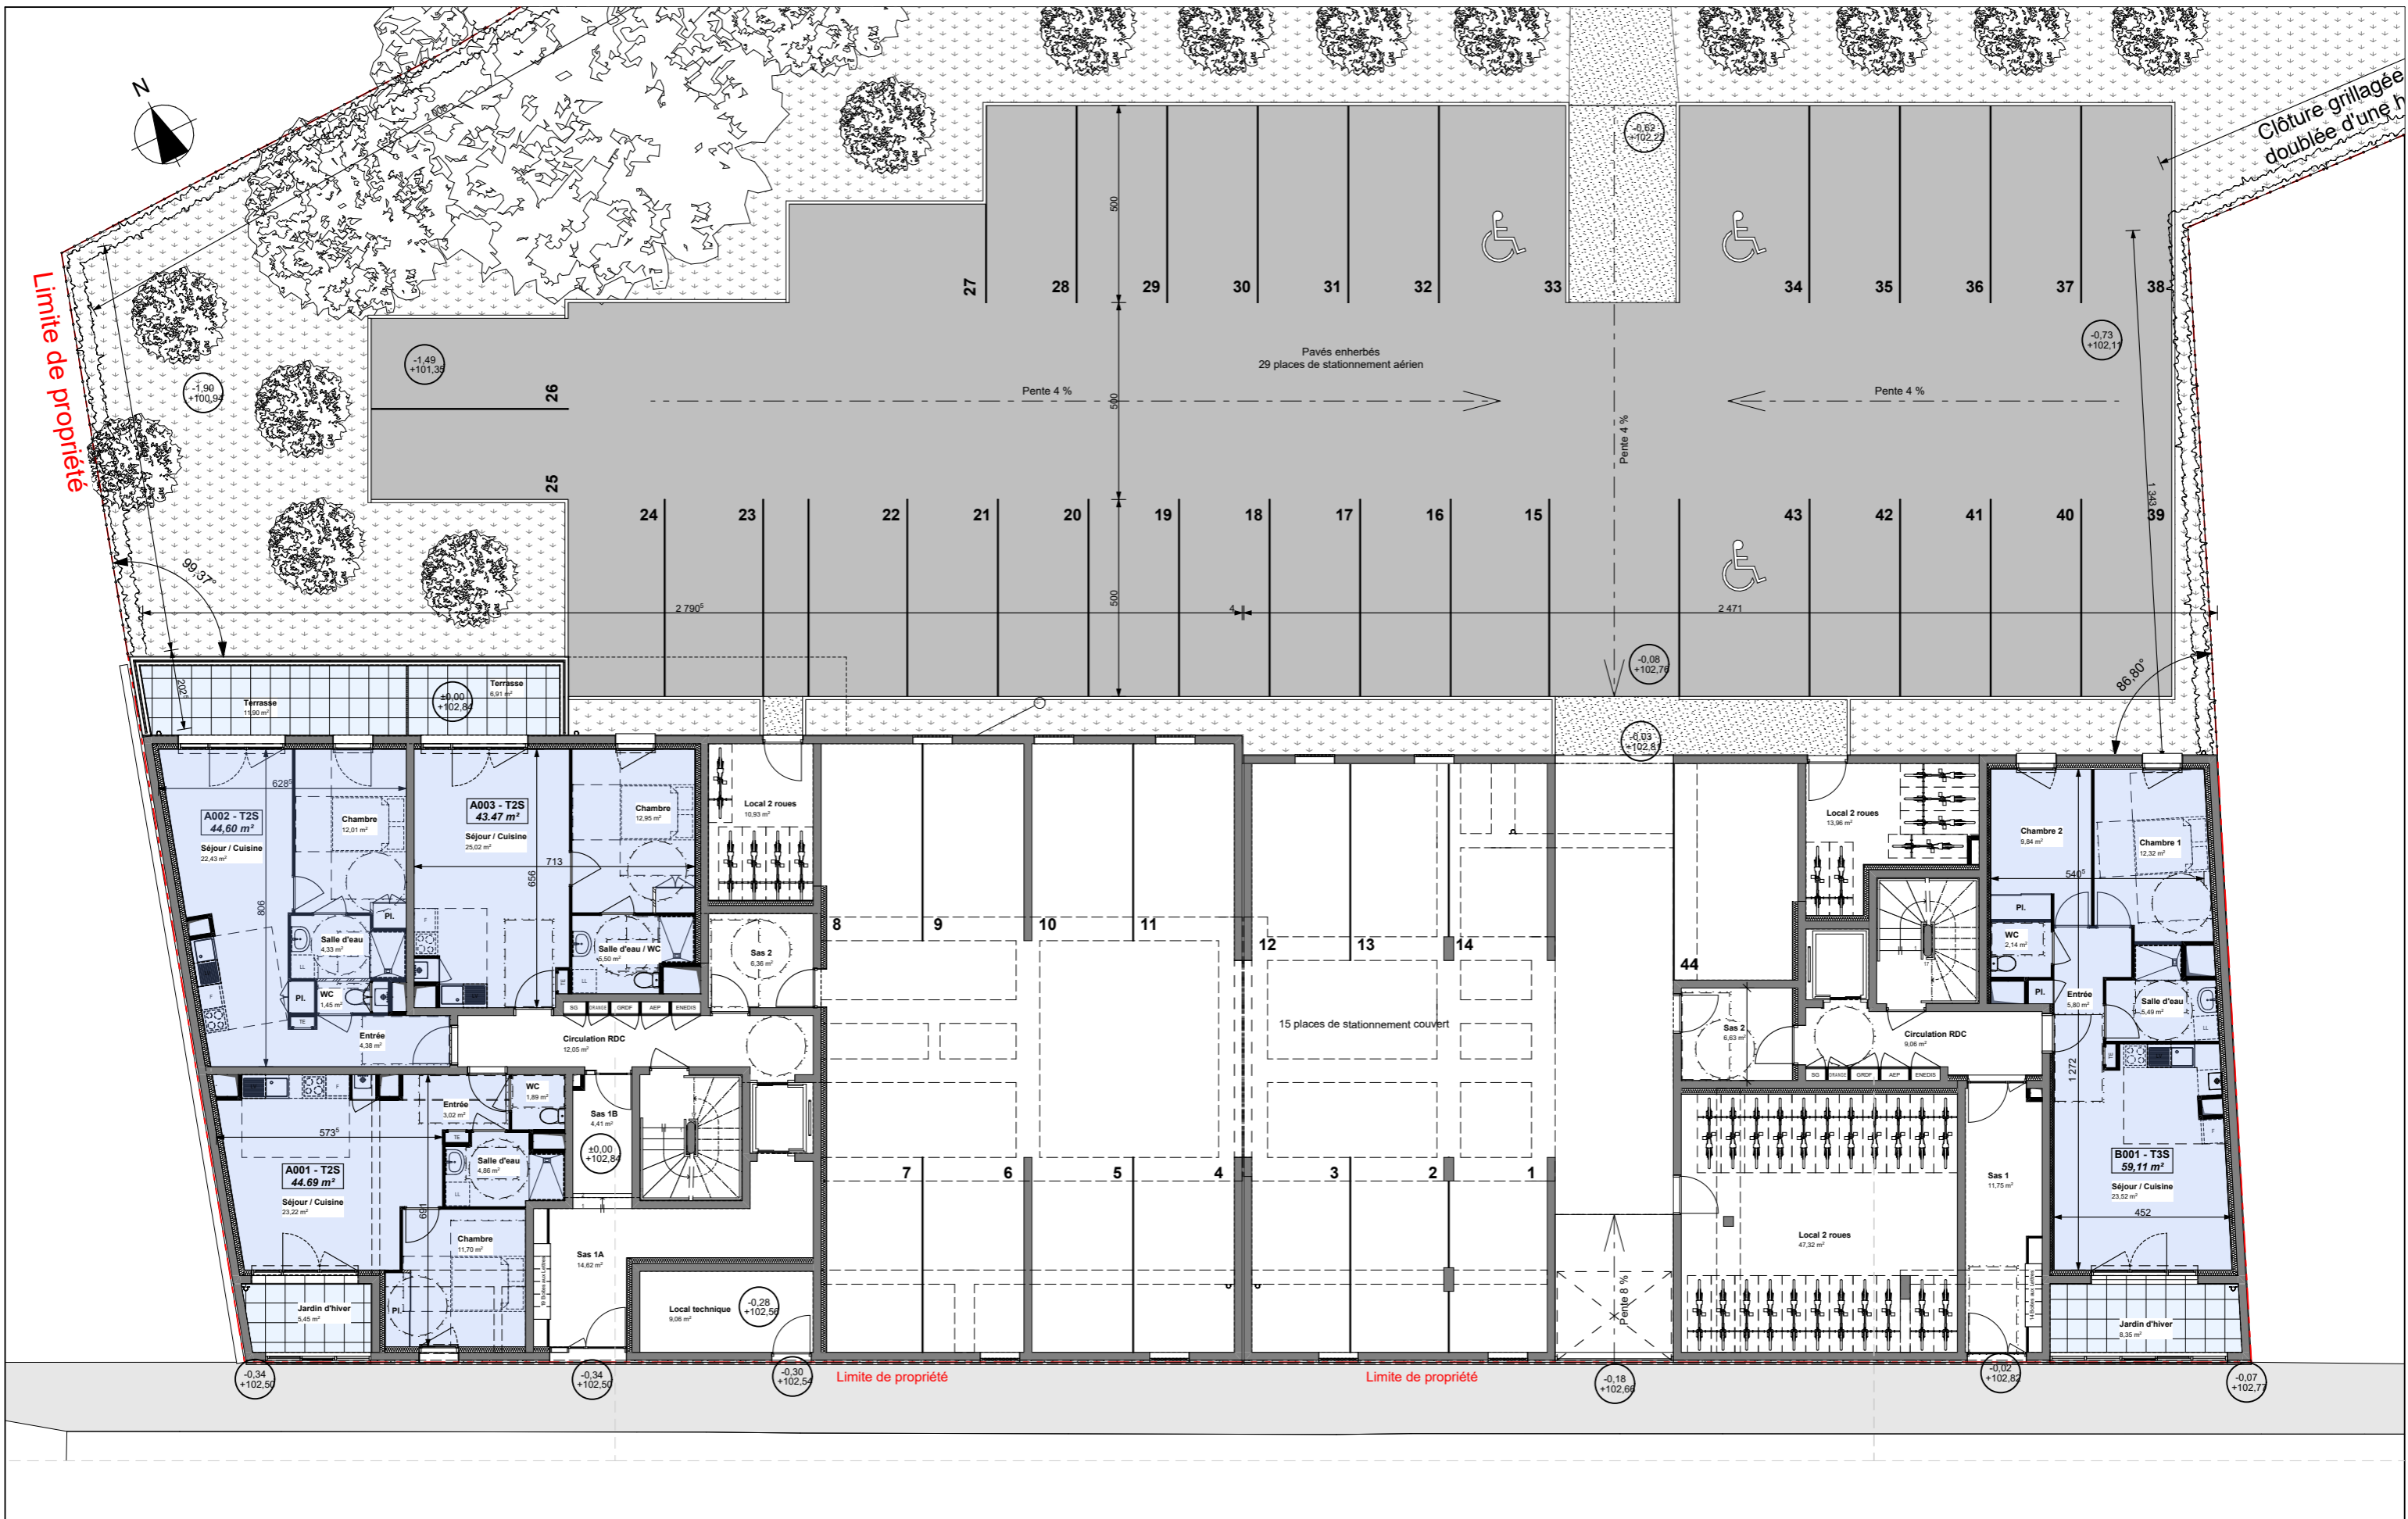

LES HERBIERS
RUE NATIONALE
 21-21bis Rue Nationale
 85500 LES HERBIERS

ICADE
 SNC IP1R
 2, rue René Viviani
 44262 NANTES Cedex
 Tél. : 02.28.44.50.60
 www.icafe.fr

ARTHA
 ARCHITECTURE
 7, rue de la Verrerie
 44100 NANTES
 Tél. : 02.40.89.90.00
 contact@artha-nantes.fr
 www.artha-nantes.com

Plan de repérage stationnements

Échelle : 1:150 - Format : A3

11 Mai 2022 APD