





Ville de Villeneuve d'Ascq  
Le Cèdre d'Ascq



**PLAN DE MASSE**

DATE	INDICE
01 juin 2022	C
178 rue des Fusillés	

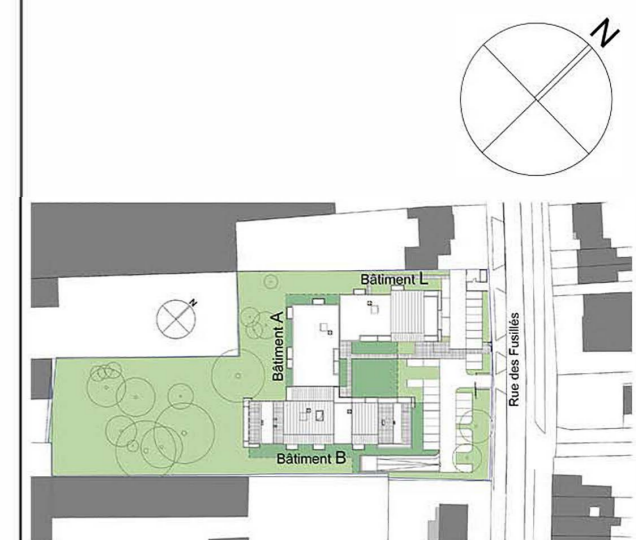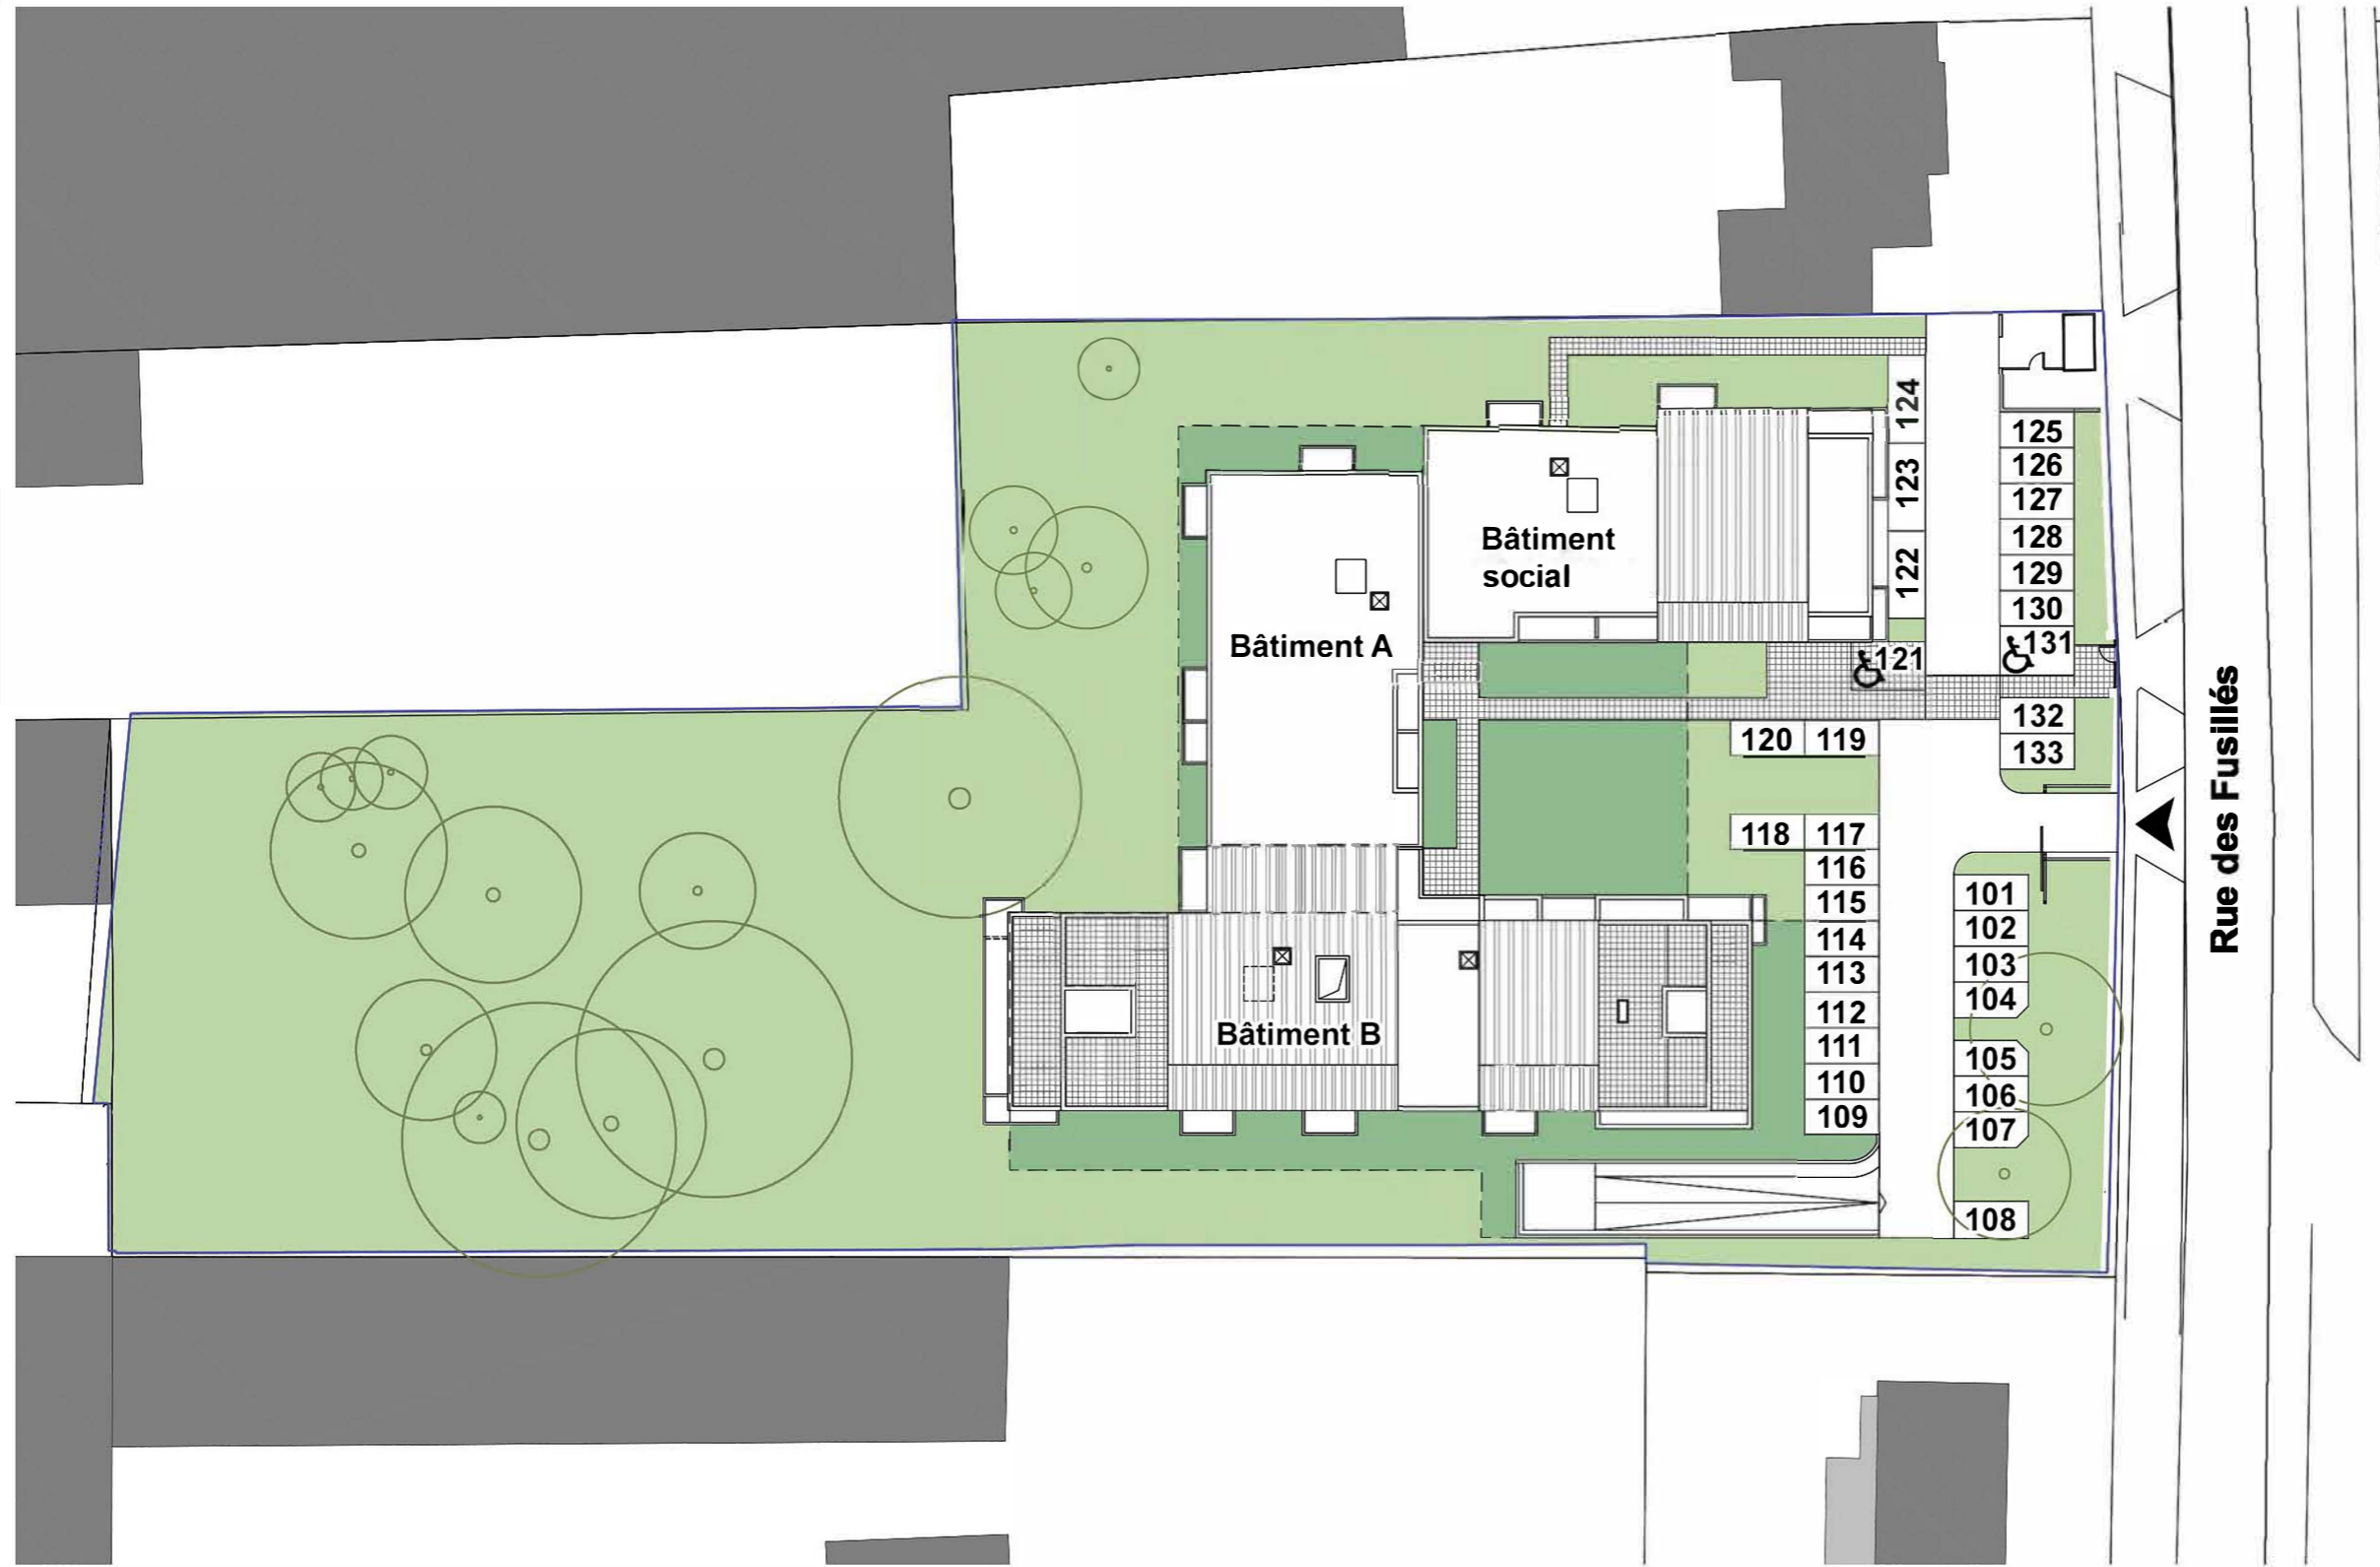

L'acquéreur reconnaît avoir été informé que ce plan et ses côtes sont susceptibles de subir des modifications suite à la mise au point des plans d'exécution et des impératifs techniques



concept archi® - sarl d'architecture

12bis, Av. de la Créativité - CS 90361  
F - 59669 Villeneuve d'Ascq Cedex  
T: +33 (0)3.20.72.72.72 | F: +33 (0)3.20.89.23.89 |  
www.concept-archi.com | contact@concept-archi.com