




Ville de Villeneuve d'Ascq
Le Cèdre d'Ascq





PLAN DE MASSE

DATE	INDICE
01 juin 2022	C
178 rue des Fusillés	

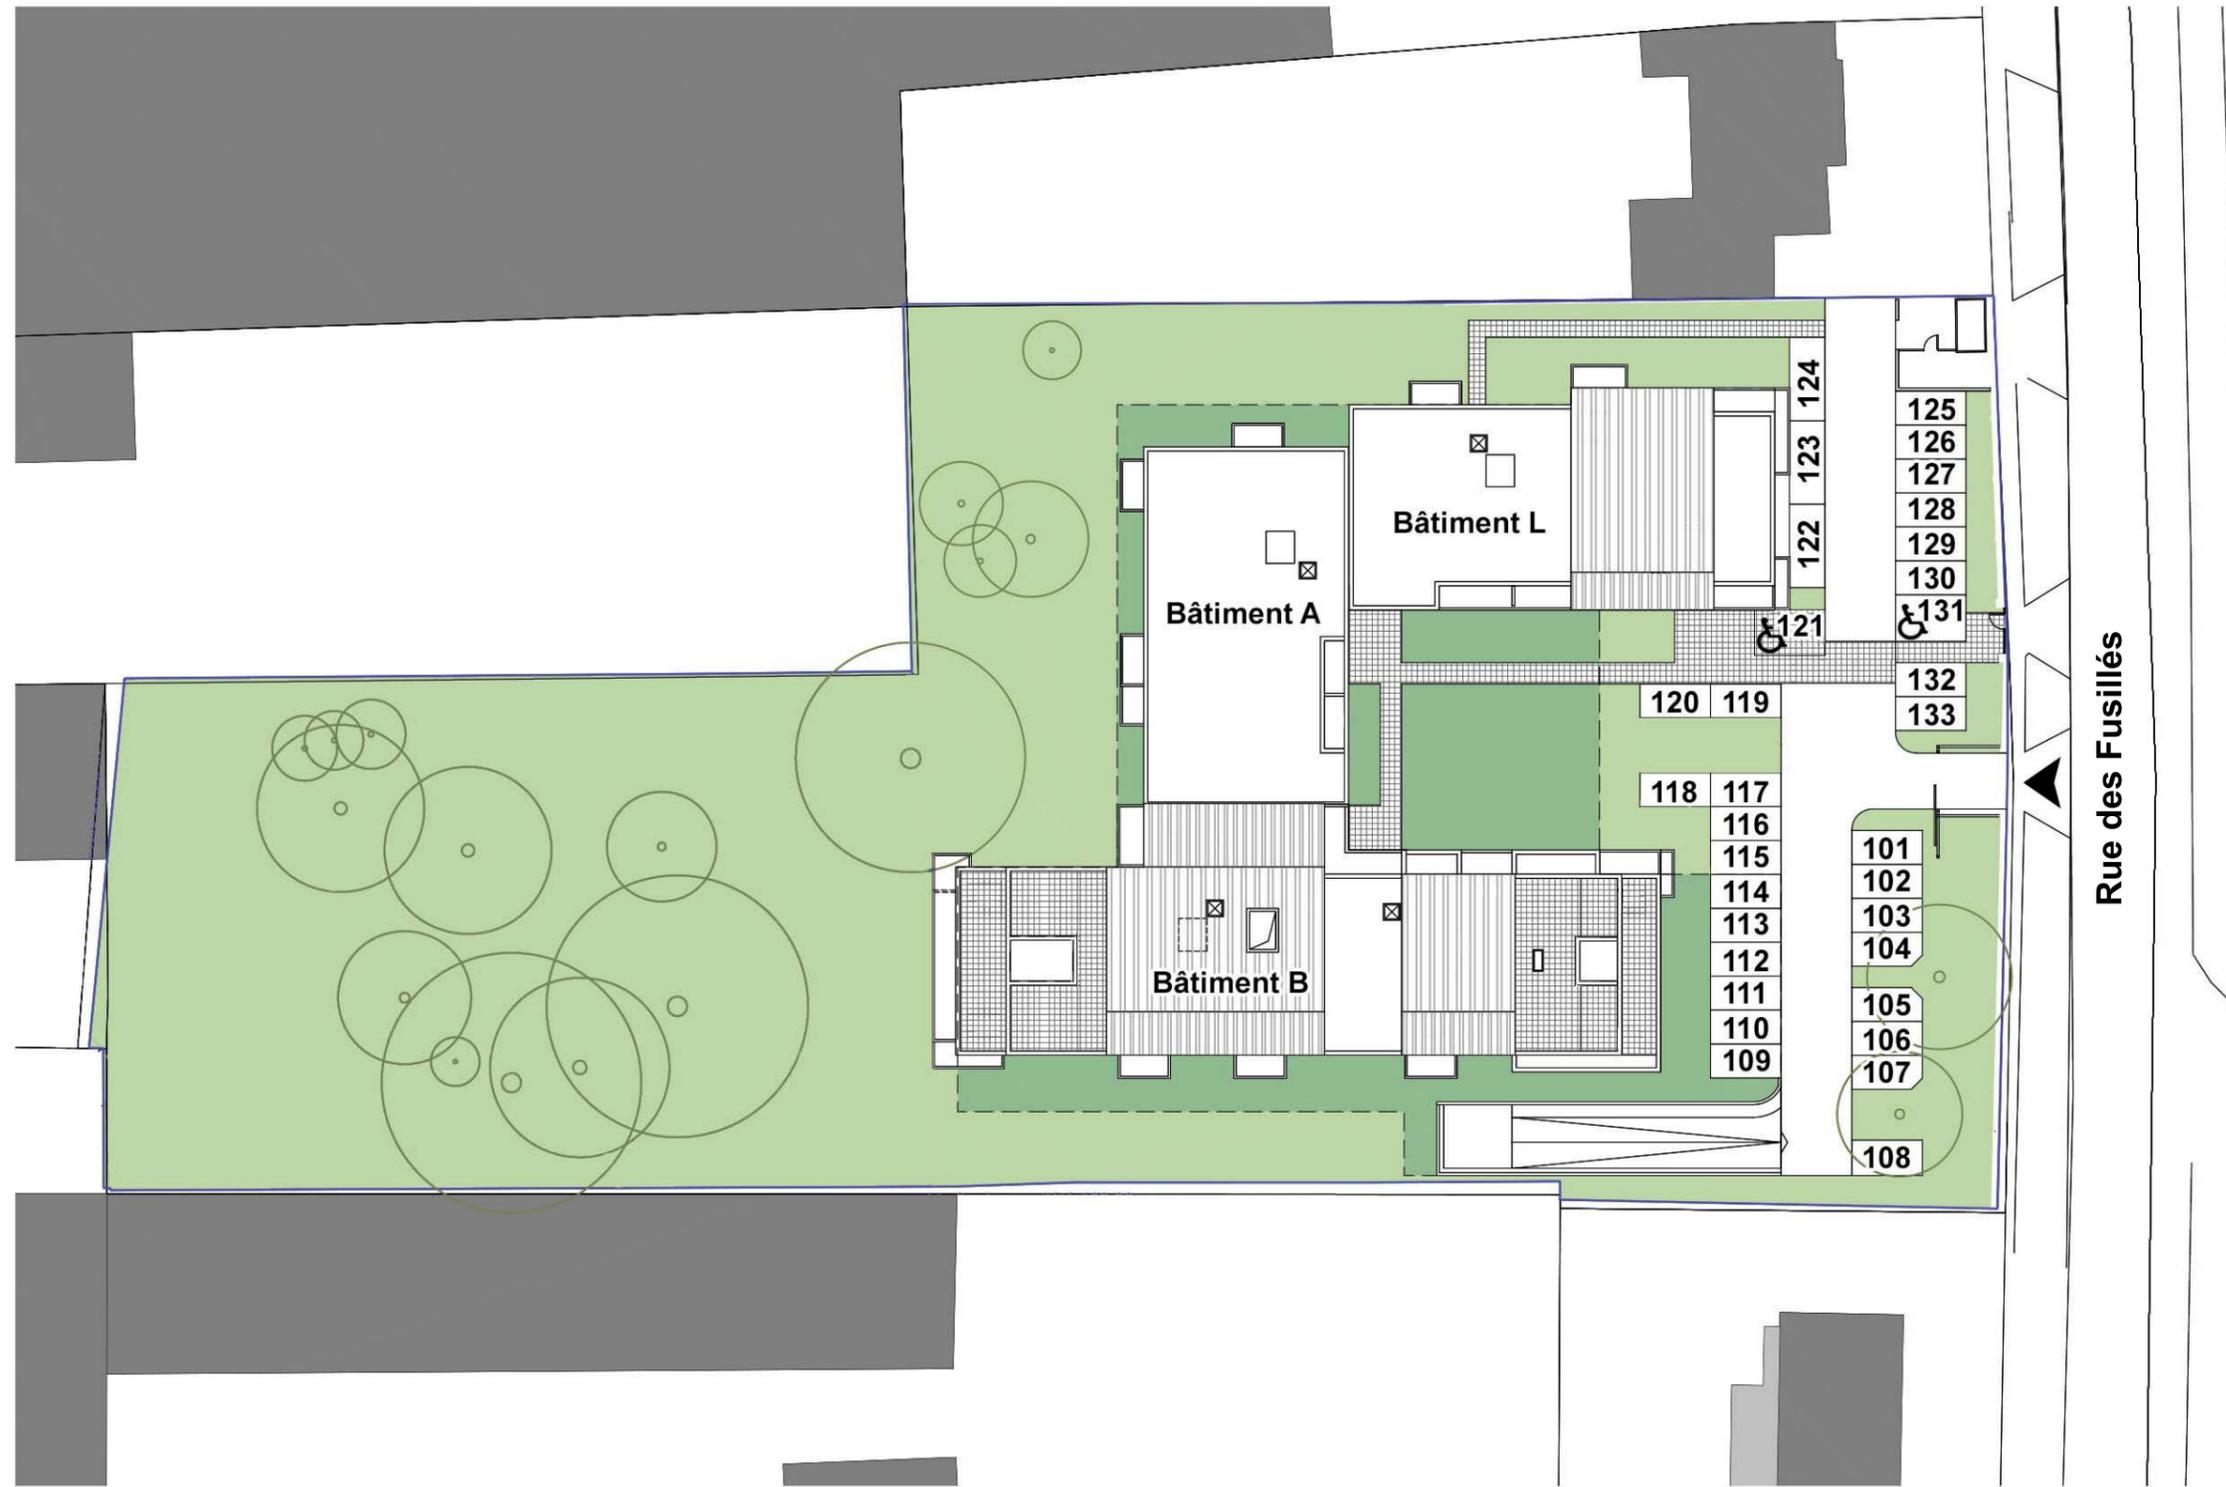

Rue des Fusillés

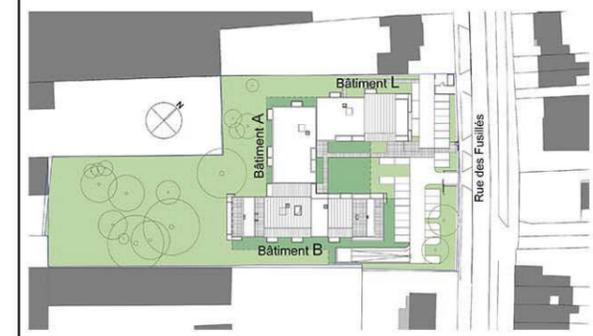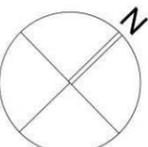

L'acquéreur reconnaît avoir été informé que ce plan et ses côtes sont susceptibles de subir des modifications suite à la mise au point des plans d'exécution et des impératifs techniques



concept archi® - sari d'architecture

12bis, Av. de la Créativité - CS 90361
F - 59669 Villeneuve d'Ascq Cedex
T: +33 (0)3.20.72.72.72 | F: +33 (0)3.20.89.23.89 |
www.concept-archi.com | contact@concept-archi.com