



6, avenue du drapeau  
21000 DIJON  
03 45 60 54 80




## RÉSIDENCE PATIO CENTRAL

18 Cours Sully, 21800 Quetigny  
BÂTIMENTS D & E

NIVEAU

## PLAN MASSE RDC GLOBAL

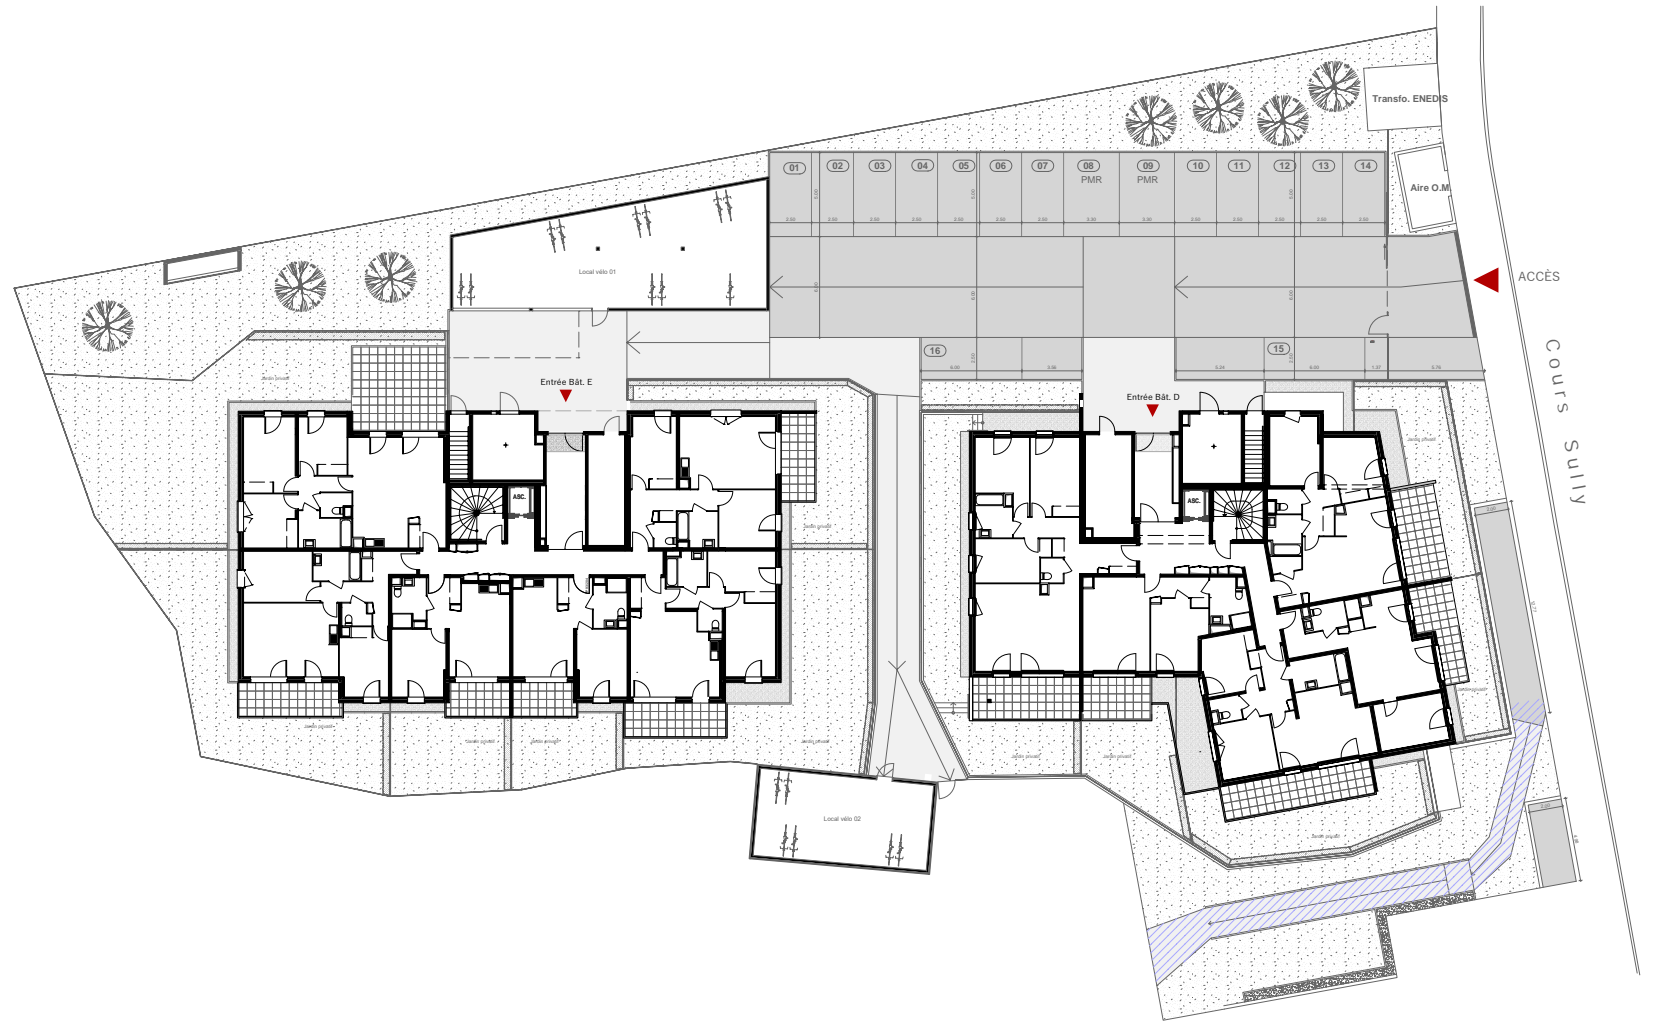

0 1 5m 10m



Pour l'acquéreur

Signature

DATE : 17/05/2023

INDICE : A

Nota : l'acquéreur reconnaît avoir été informé que des modifications sont susceptibles d'être apportées à ce plan en fonction des nécessités techniques et administratives lors de la réalisation pour les dimensions libres, positions des baies et équipements. Les surfaces données sont approximatives. Les retombées, soffites, faux-plafonds, emplacement des équipements sont figurés à titre indicatif. Les surfaces habitables sont conformes au décret du 23 mars 1997 (article 4) et peuvent varier de 5% en fonction des techniques de constructions choisies. L'emplacement du mobilier est donné à titre indicatif. Plans non contractuels.