


29 HOCHE

29 rue Hoche
92 130 ISSY LES MOULINEAUX



27 Rue Camille Desmoulins
92 445 ISSY LES MOULINEAUX
Tél : 01 41 57 70 00

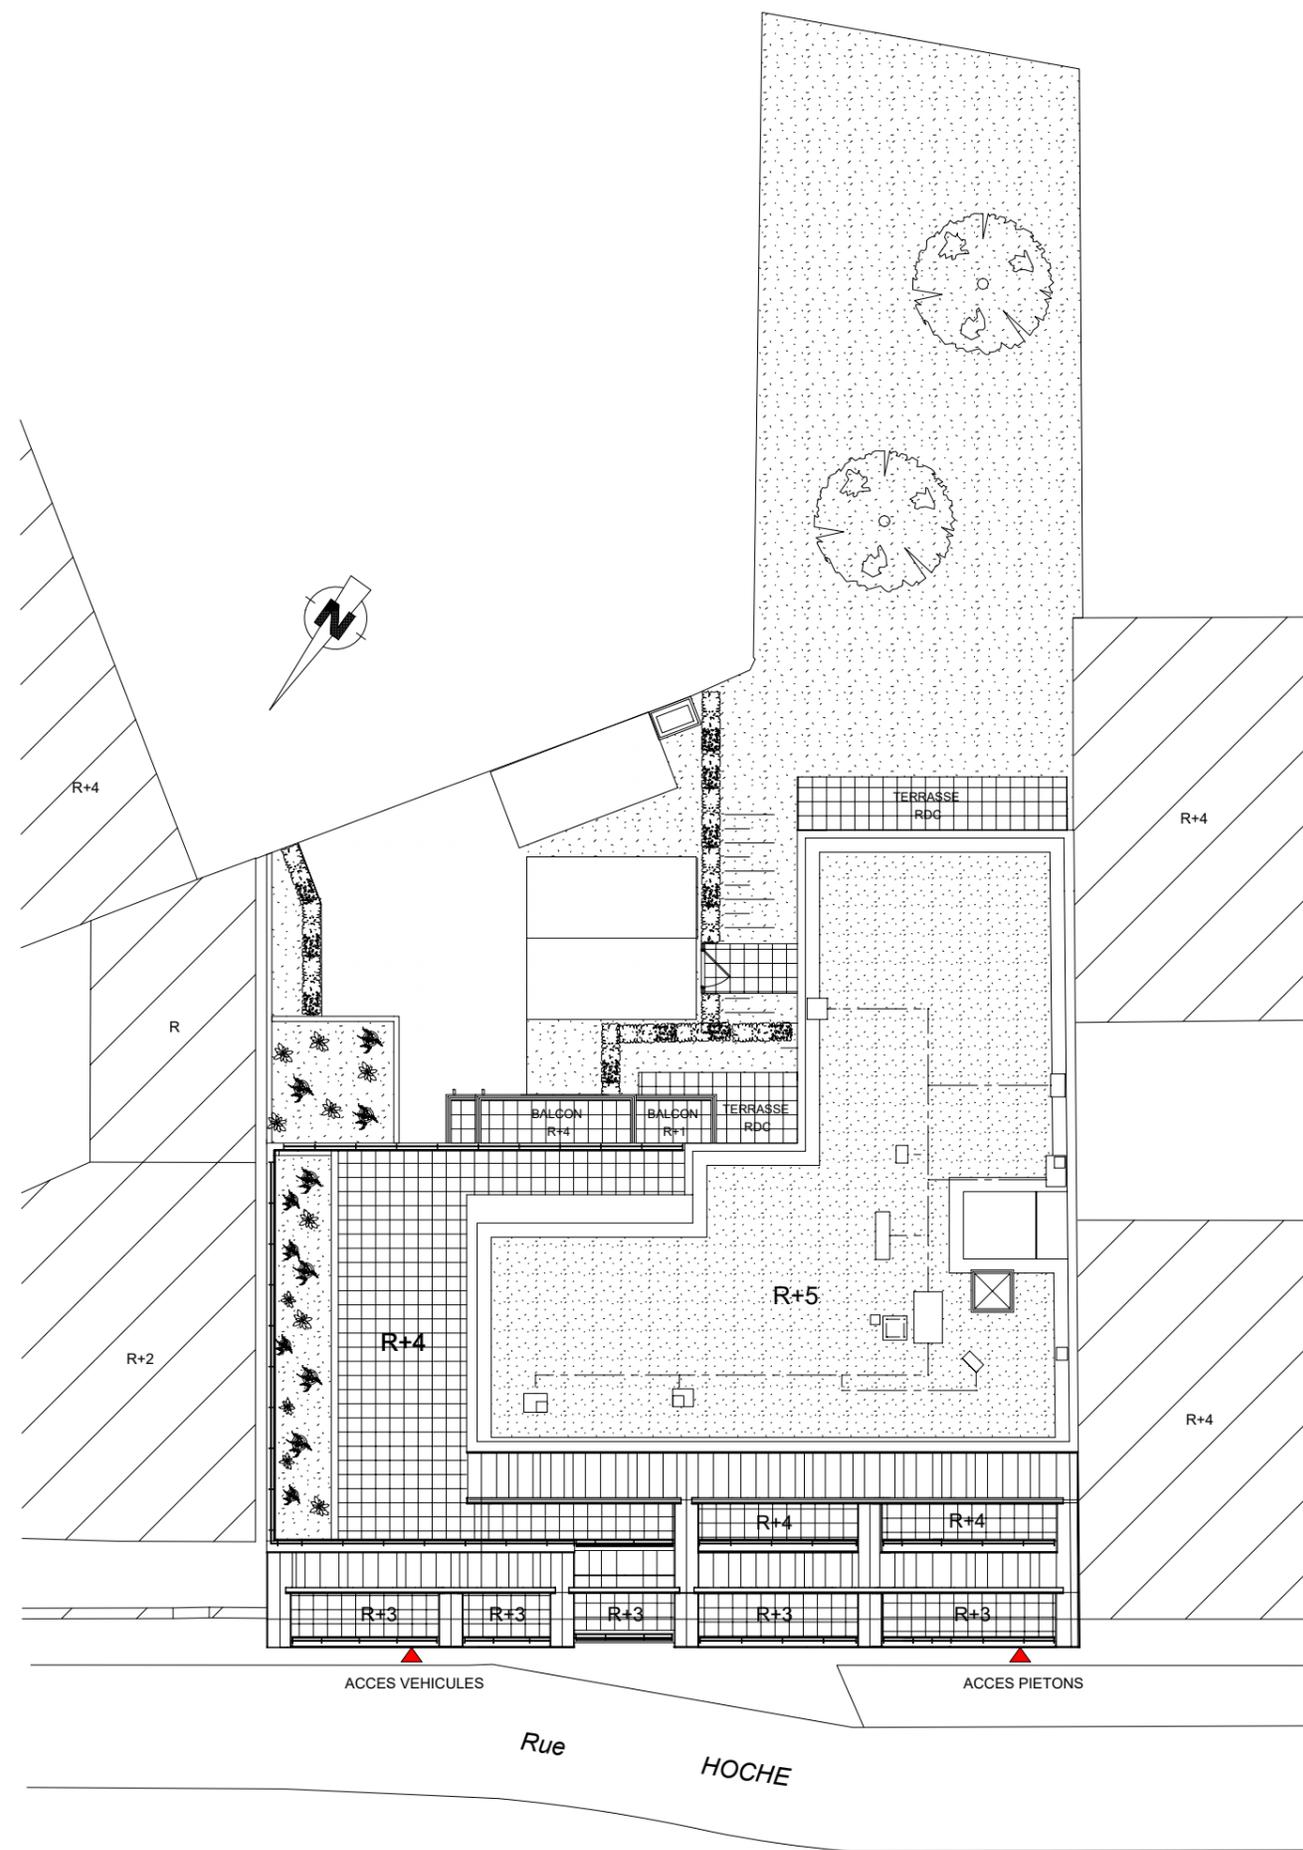

PLAN MASSE

NB :
Le présent document exprime la figure et les dispositions générales du projet.
Des variations peuvent intervenir en fonction des contraintes techniques et/ou réglementaires de la réalisation, tant en ce qui concerne les dimensions libres que l'équipement. Les retombées de poutres, faux-plafonds, soffites, canalisations, ne sont pas tous figurés et peuvent être modifiés pour des raisons techniques.
Les éventuelles plantations dans les jardins privatifs ou espaces communs ne sont pas contractuelles.

0 1m 2m 3m 4m 5m

DATE : 10/10/2022

INDICE :

A