



L'immobilier de tous vos futurs

L'EVIDENCE

40 , Route de revel - 31000 TOULOUSE

NOM DU RESERVATAIRE

DATE

VISA RESERVATAIRE



VISA RESERVANT

PLAN DE MASSE

Date d'expédition 24/11/2022

Indice : B

Des modifications sont susceptibles d'être apportées à ce plan en fonction des nécessités techniques de la réalisation, tant en ce qui concerne les dimensions libres de l'équipement, les surfaces indiquées sont approximatives. Les retombées, les soffites, faux-plafonds ainsi que l'emplacement des équipements ne sont pas tous figurés ou le sont à titre indicatif.

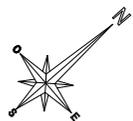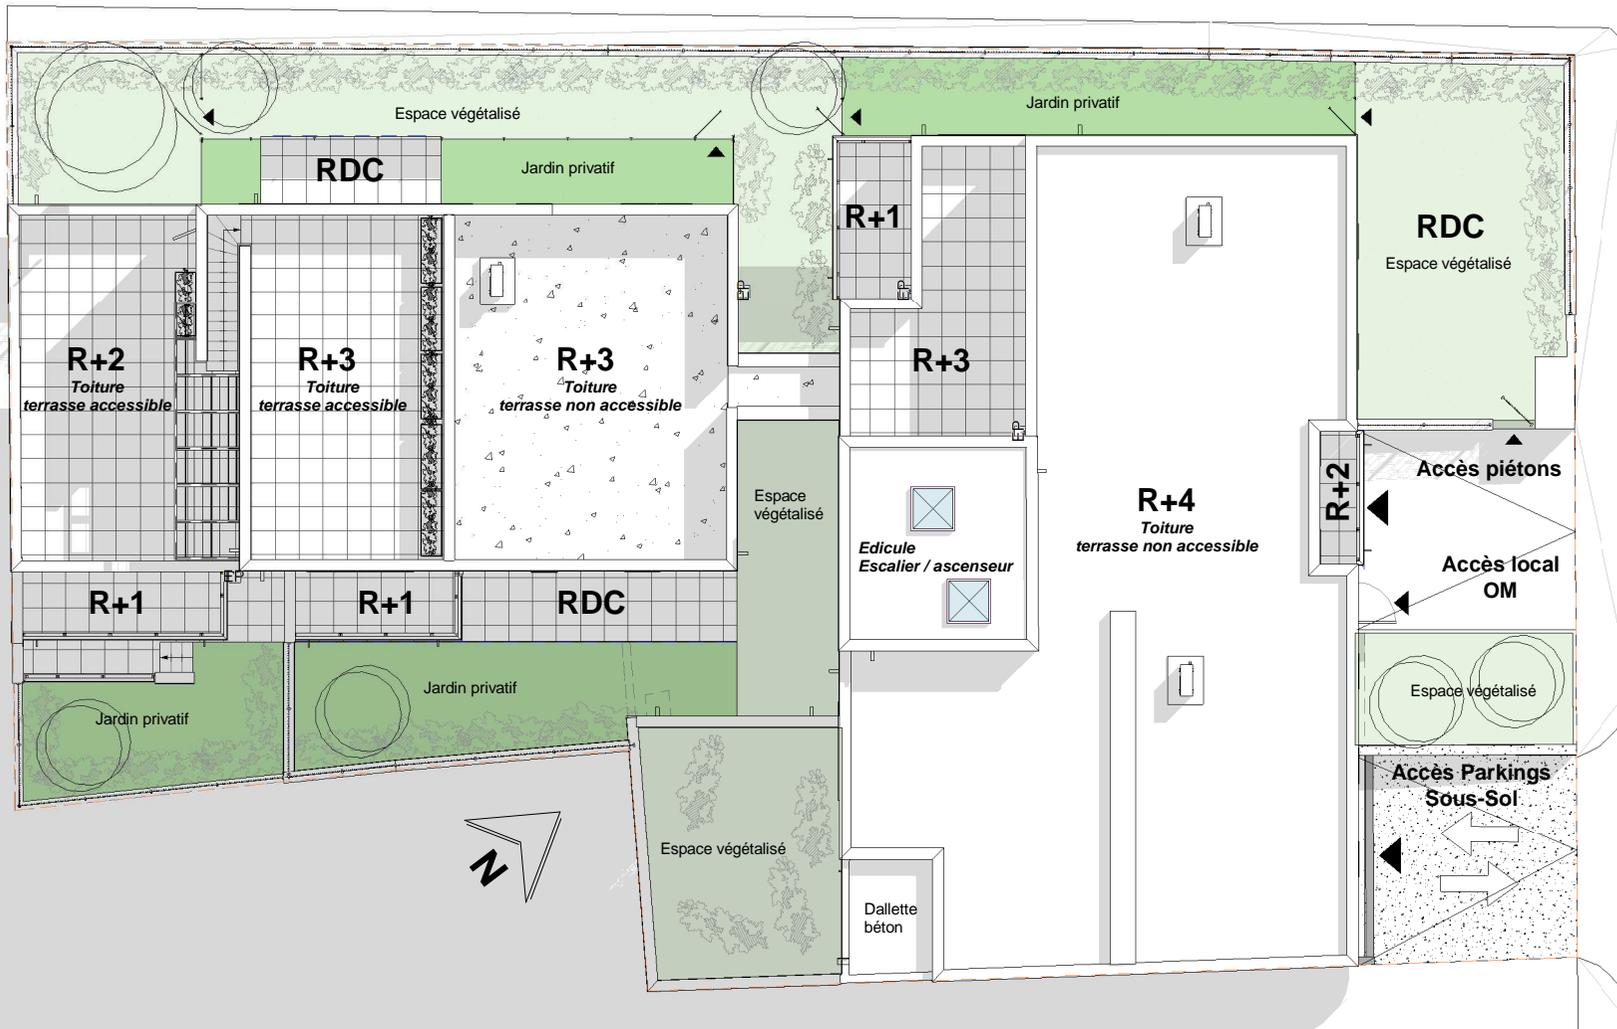

* Une différence de 5 % par rapport aux dimensions et surfaces sera considérée comme acceptable *