

ETAGE	TYPE	LOGEMENT	SHAB
R+8	T2	85	40.1 m ²


Pièces	Surfaces habitables
Entrée / Cuisine	6.3 m ²
SDB / Sanitaire	5.9 m ²
Séjour	18.9 m ²
Chambre	9.0 m ²

Surface habitable totale:	40.1 m²
Terrasse / Balcon	21.9 m ²

Légende

F	Fenêtre
FX	Fenêtre fixe
PF	Porte fenêtre
PE	Porte d'entrée
BSO	Brise soleil orientable
PL	Placard
PI Am.	Placard Aménagé
ETEL	ETEL
FRG	Emplacement réfrigérateur
LL	Emplacement lave-linge / sèche linge
LV	Emplacement lave-vaisselle
CUI	Emplacement cuisson
EV	Evier
GT	Gaine technique
GC	Garde- corps
PV	Pare-vue
	Faux plafond / Soffite (HSFP : 2.30m)
	Surface extérieure

Date : 27.03.2023 Indice: 0 Echelle : 1.60

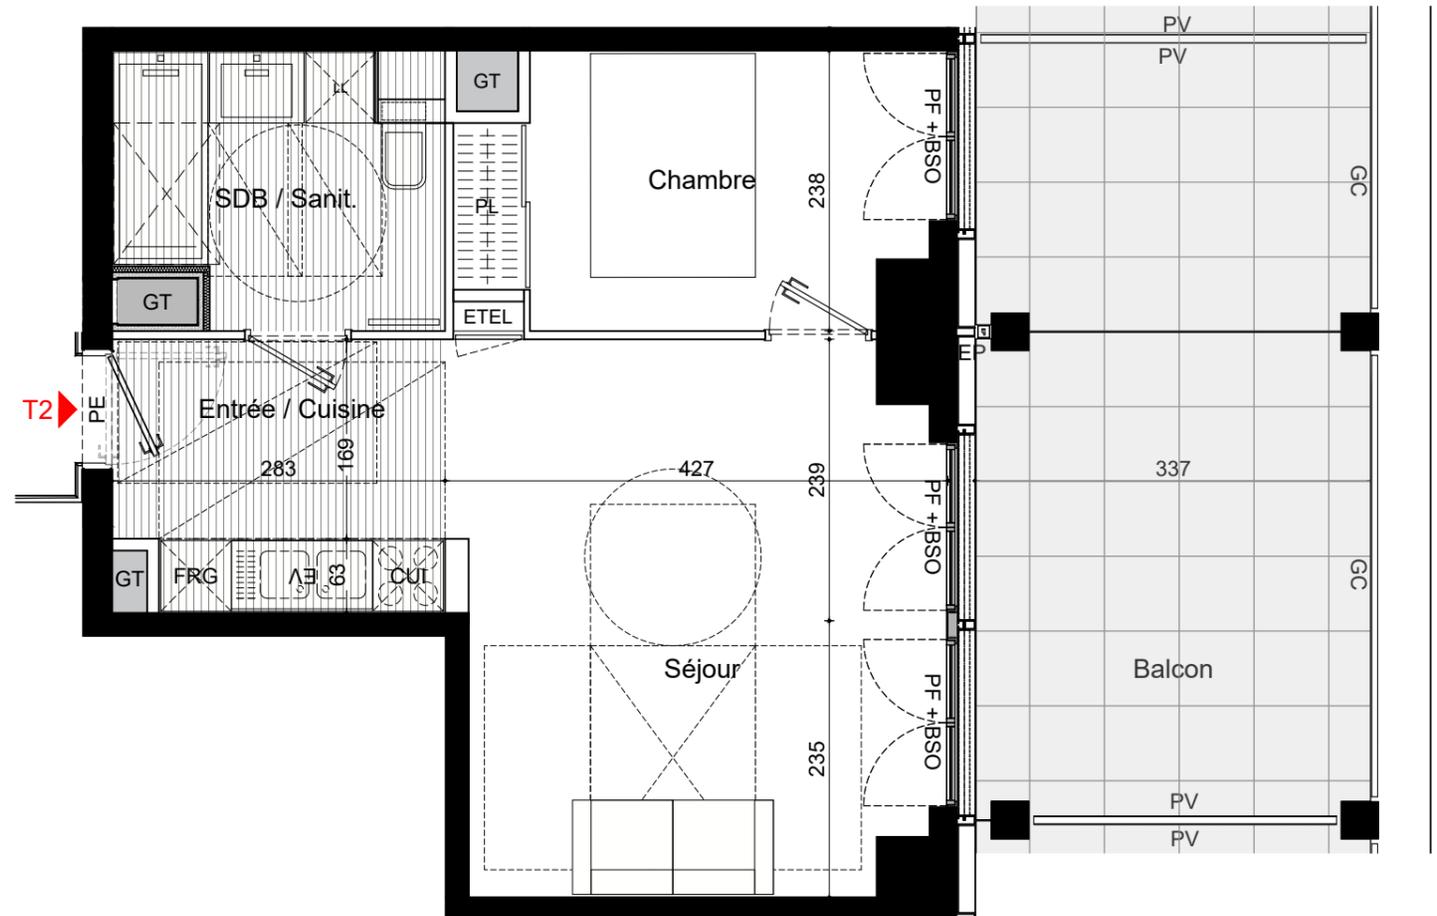

Avertissements :

Aucun des éléments de cuisine indiqués sur le présent plan n'est fourni (sauf mention contraire dans la notice descriptive). Des modifications sont susceptibles d'être apportées en fonction des nécessités techniques de réalisation tant en ce qui concerne les dimensions libres que les équipements. Les surfaces et cotes sont donnés à titre indicatif sous réserve des impératifs de construction et des tolérances d'exécution (ou autres).