


RÉSIDENCE LA PLACE CENTRALE

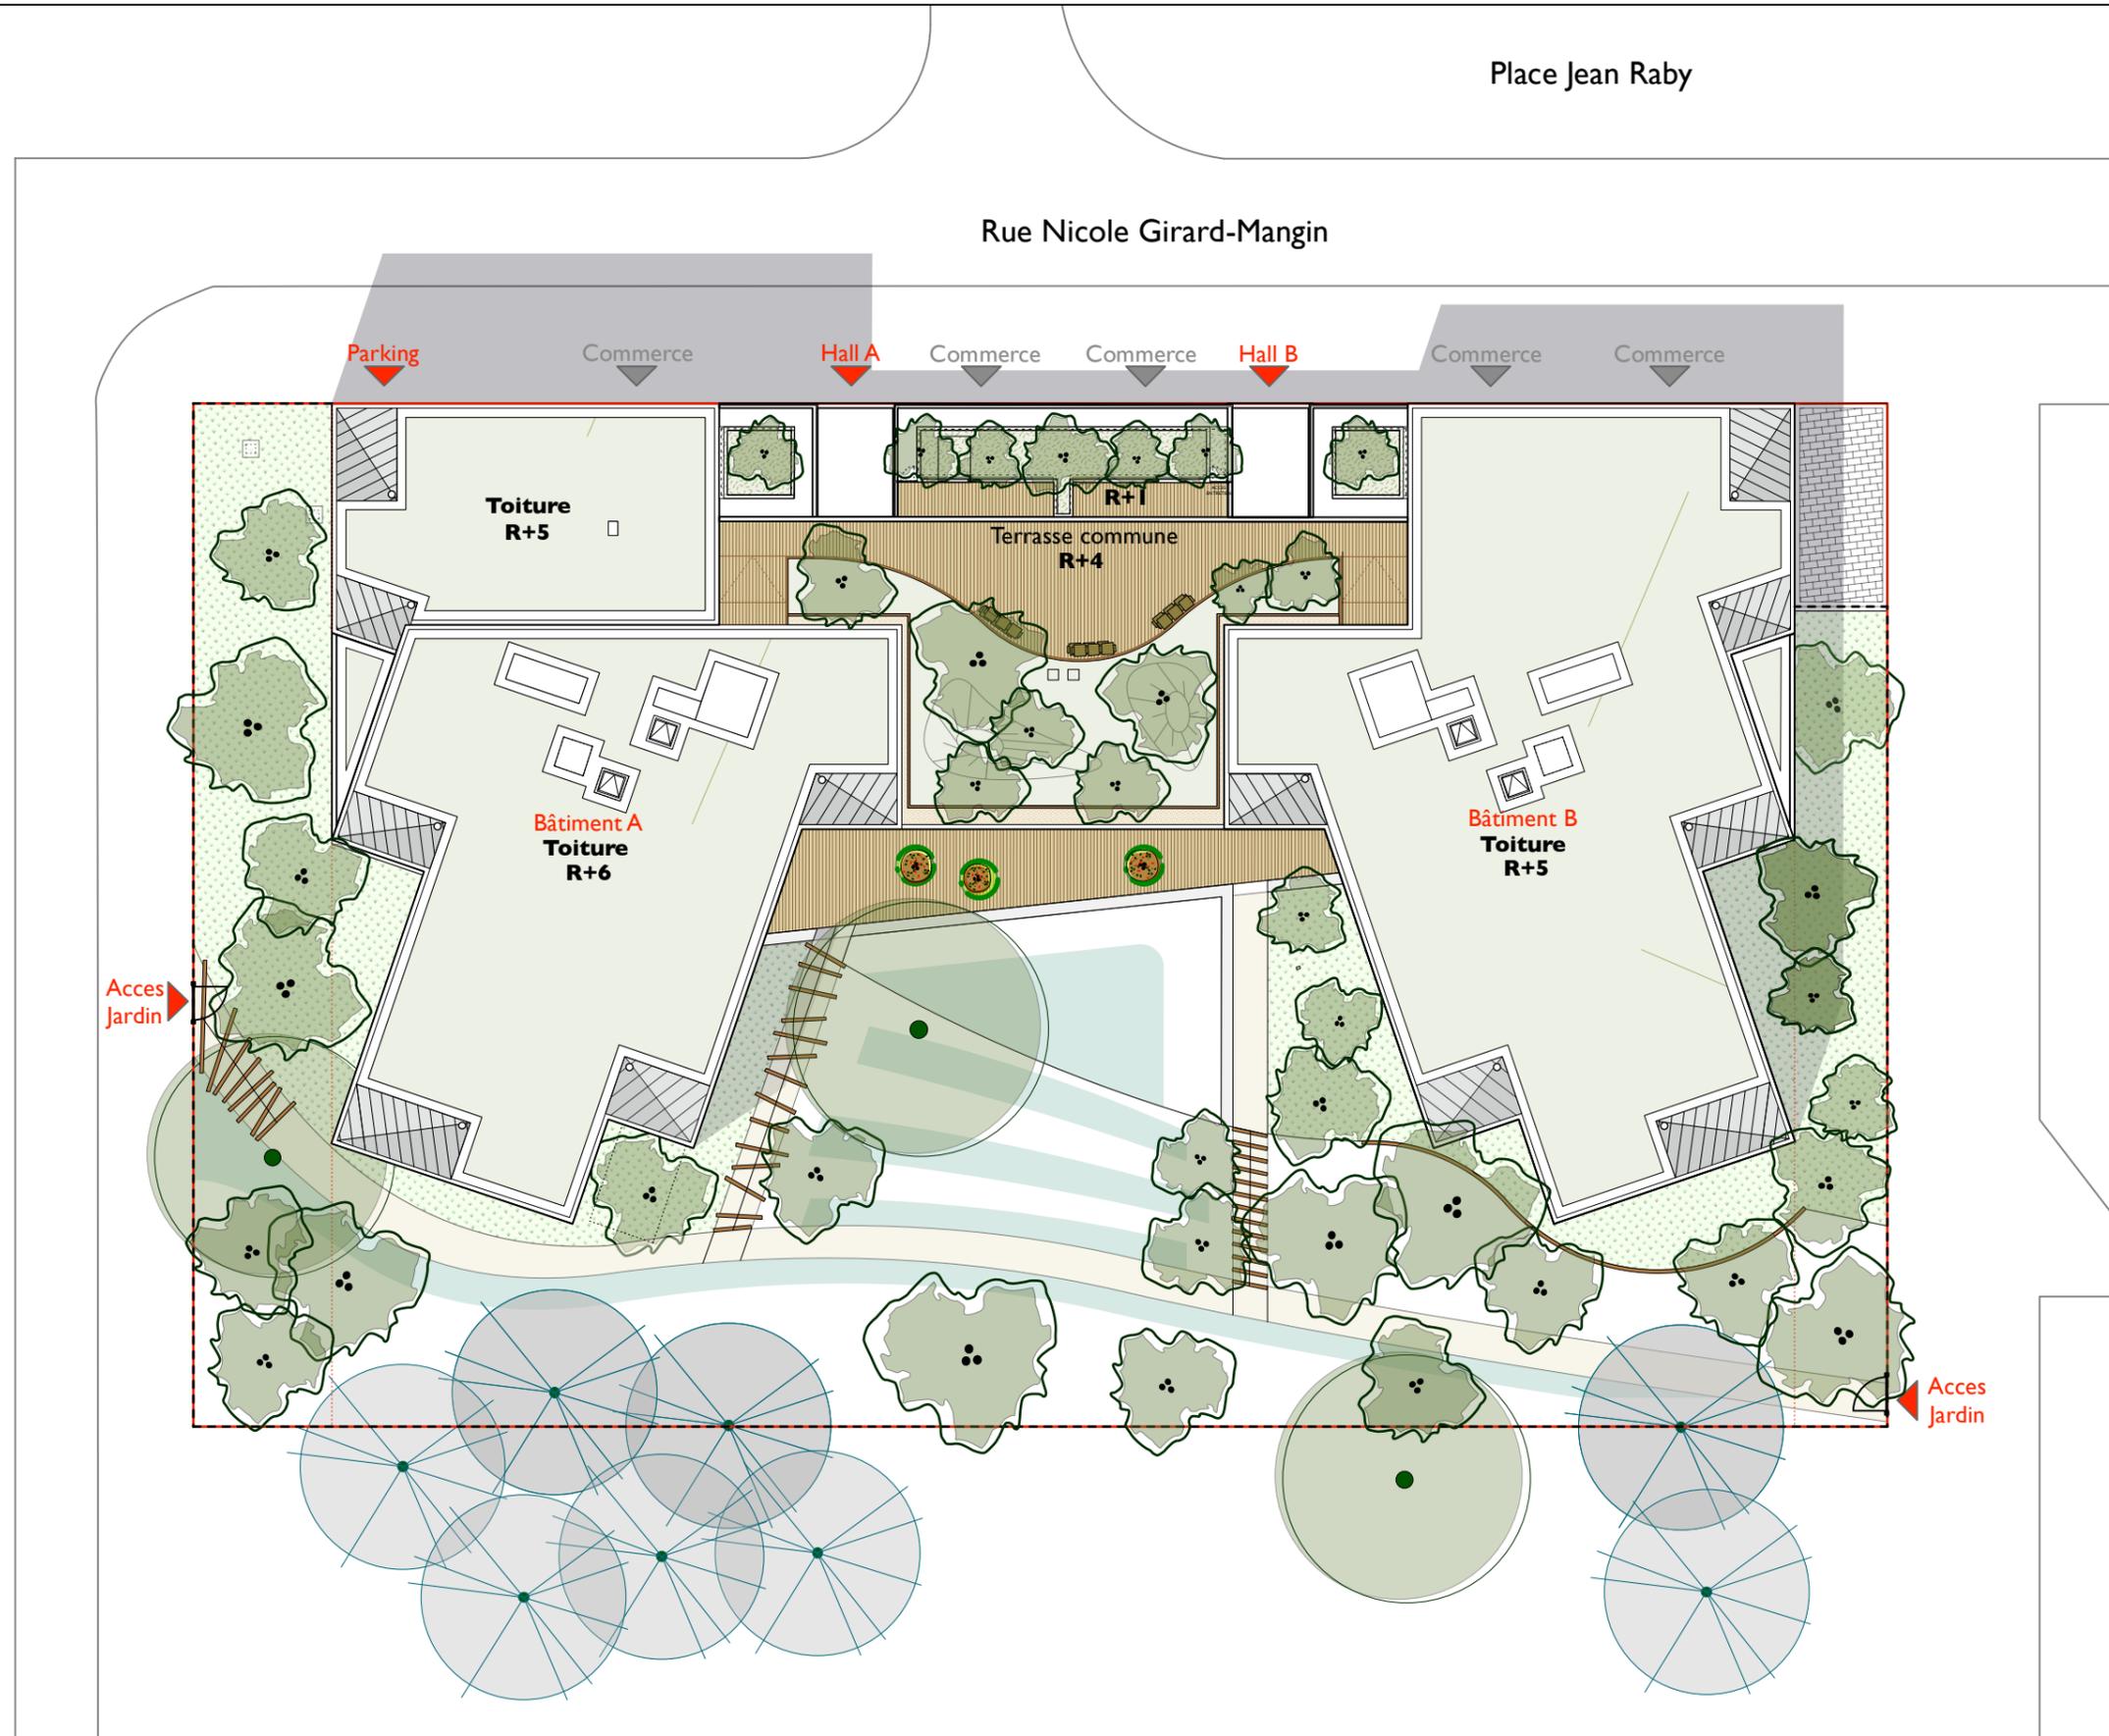

ETAGE
PLAN DE MASSE



AVERTISSEMENT :
Des modifications sont susceptibles d'être apportées en fonction des nécessités techniques de réalisation, tant en ce qui concerne les dimensions libres que l'équipement.
Les surfaces et les côtes sont données à titre indicatif sous réserve des impératifs de construction et des tolérances d'exécution (ou autres).