


ZONE - UA1a
 REFERENCES CADASTRALES - AB 150

SURFACE DE TERRAIN- 281.55m²
 Emprise max 50% entre les lignes de 16.5m et de 20m, soit 28.05m²
 Surface végétalisée mini 10% soit 28.15m²
 Surface pleine terre mini 5% soit 14.08m²
 Stationnement - Secteur 1
 Cycles - 17 emplacement créés

+28.90

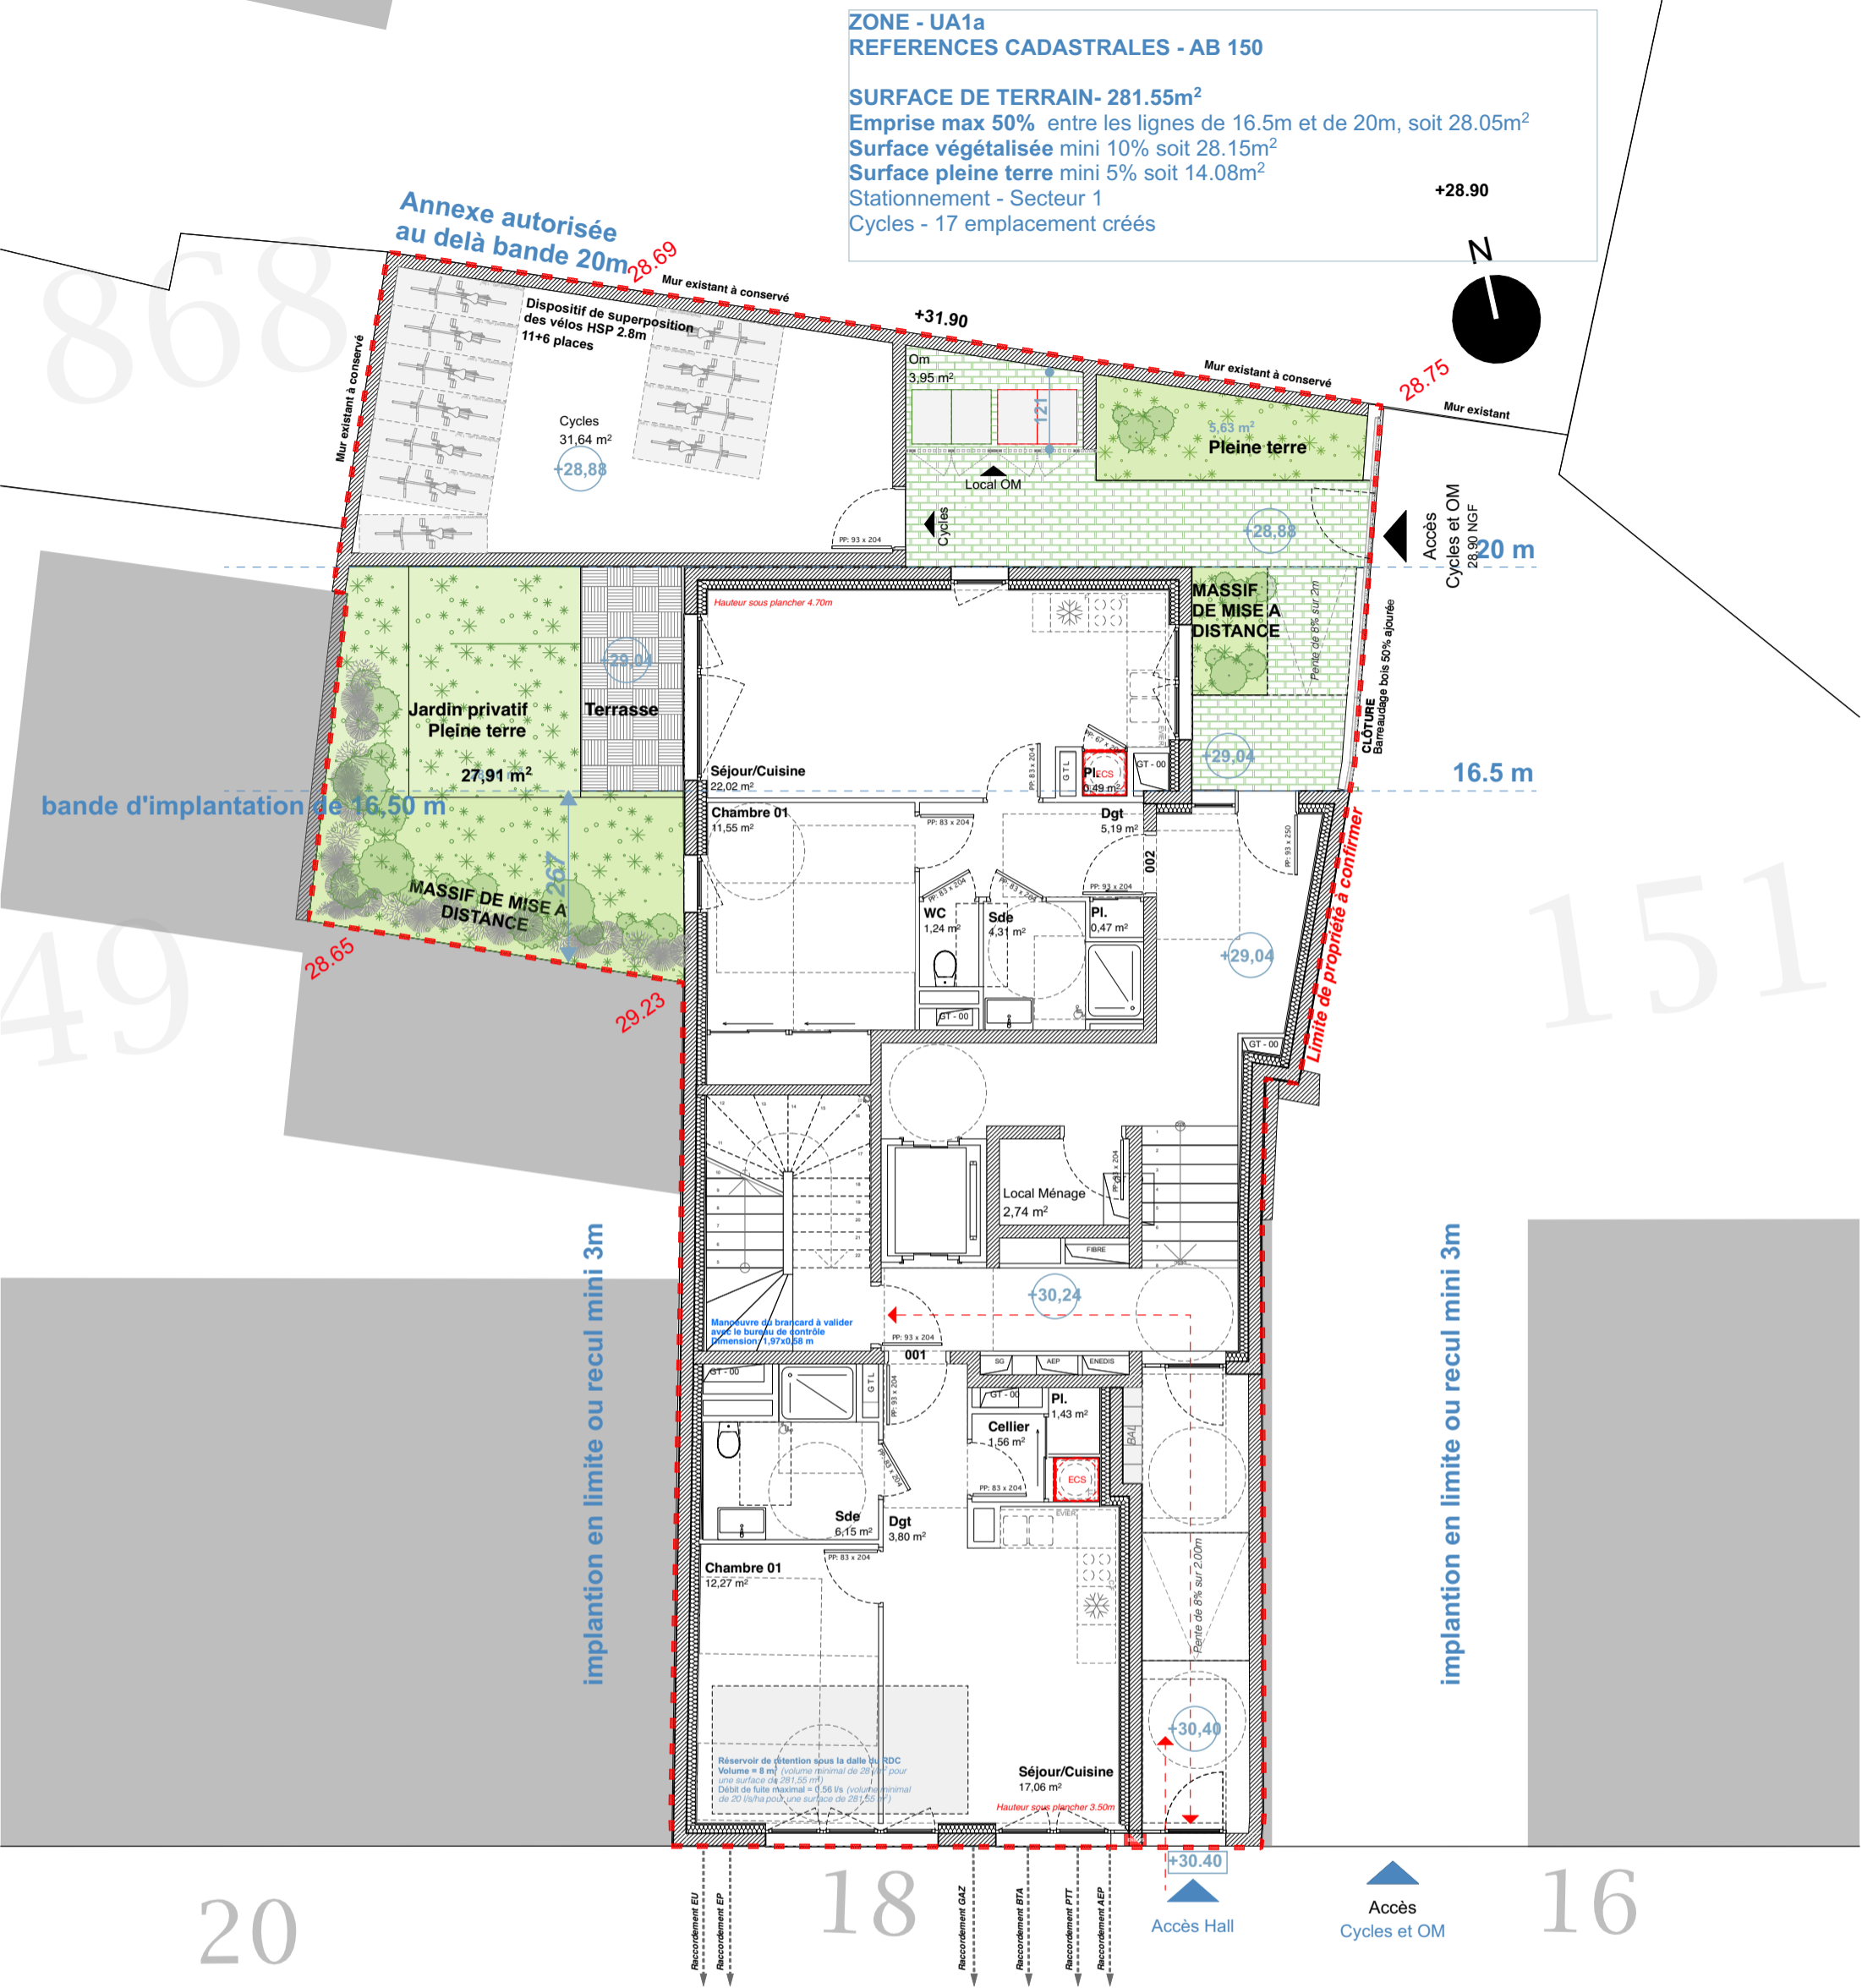

Rue Legraverend

	MÂITRES D'OUVRAGE	ARCHITECTES	NOM PROJET	DOCUMENT	PHASE	ÉCHELLE	INDICE	DATE
	SNC IP1R T / +33 2 22 51 12 21 M / cyril.collette@icade.fr Immeuble Urban Quartz - Bâtiment 2 - 24, rue de l'Alma 35069 RENNES	BOURDET-RIVASSEAU T / 02 99 35 08 06 M / architectes@bourdet-rivasseau.fr 16, rue Saint-Louis, 35000 RENNES	PROJET 18 rue Legraverend RENNES 35000	PL02 Rdc	APD 02	1:100	02	jeudi 16 février 2023