


# OKAMI

63 , Chemin du Loup - 31000 TOULOUSE

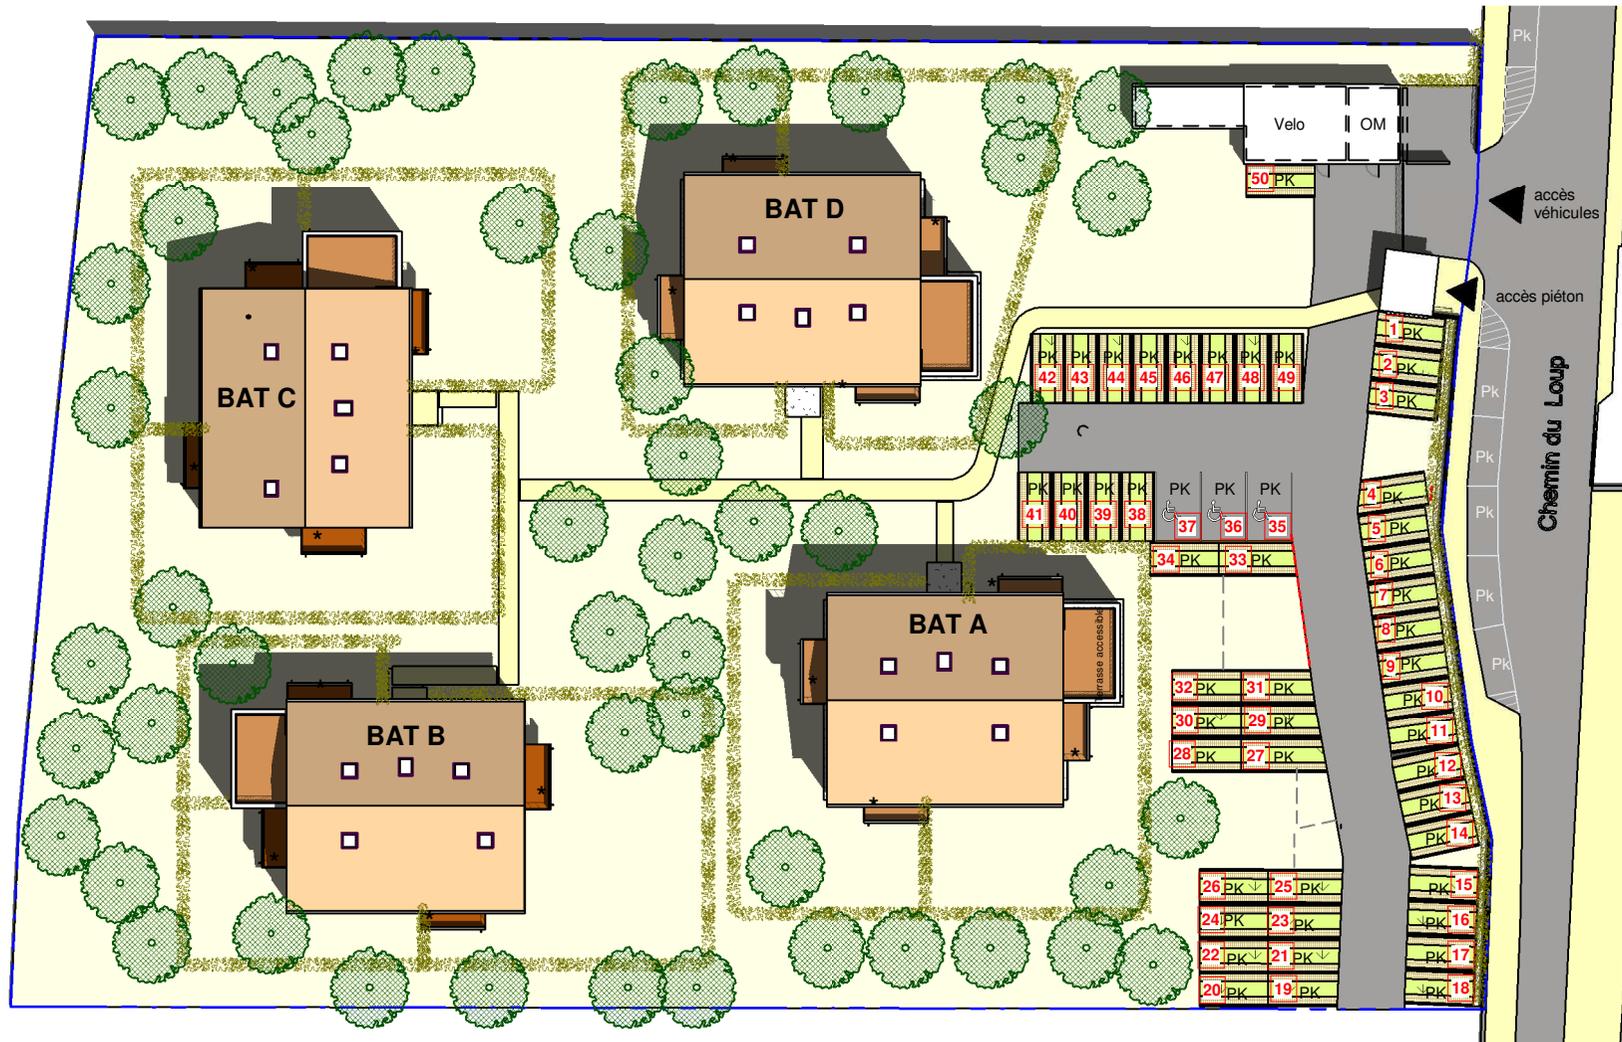

11/10/2022

Des modifications sont susceptibles d'être apportées à ce plan en fonction des nécessités techniques de la réalisation, tant en ce qui concerne les dimensions libres que l'équipement. Les surfaces indiquées sont approximatives. Les retombées, soffites, faux-plafonds ainsi que l'emplacement des équipements ne sont pas tous figurés ou le sont à titre indicatif.

\* Une différence de 5% par rapport aux dimensions et surfaces sera considérée comme acceptable \*