

Le carré du Parc

Rue Mespoul, Rue Achille Viadieu, Rue des Bûchers



Novaxia




MAITRE D'OUVRAGE

SAS TOULOUSE RUE ACHILLE VIADIEU

27 rue Camille Desmoulins

92130 Issy-les-Moulineaux

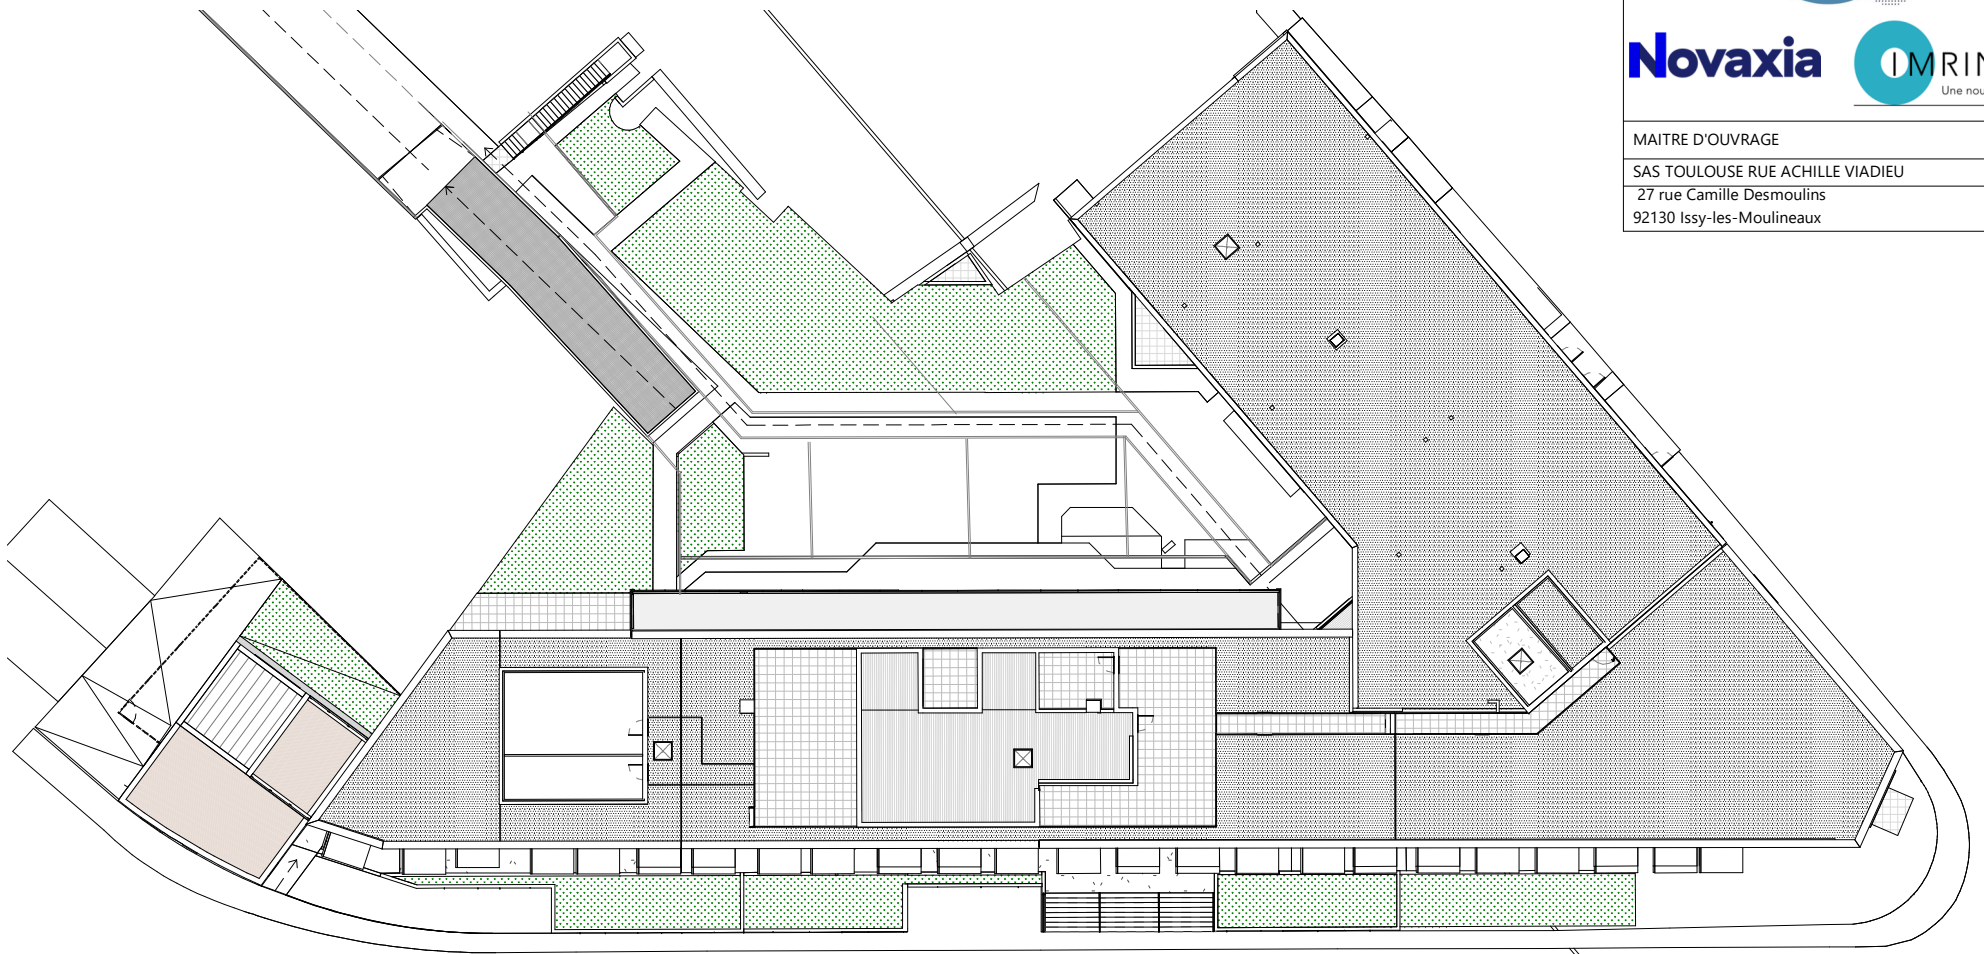

Plan de masse

Date d'expédition : 24/10/2022

Indice :

PROVISOIRE

Plan de vente d'après permis de construire