


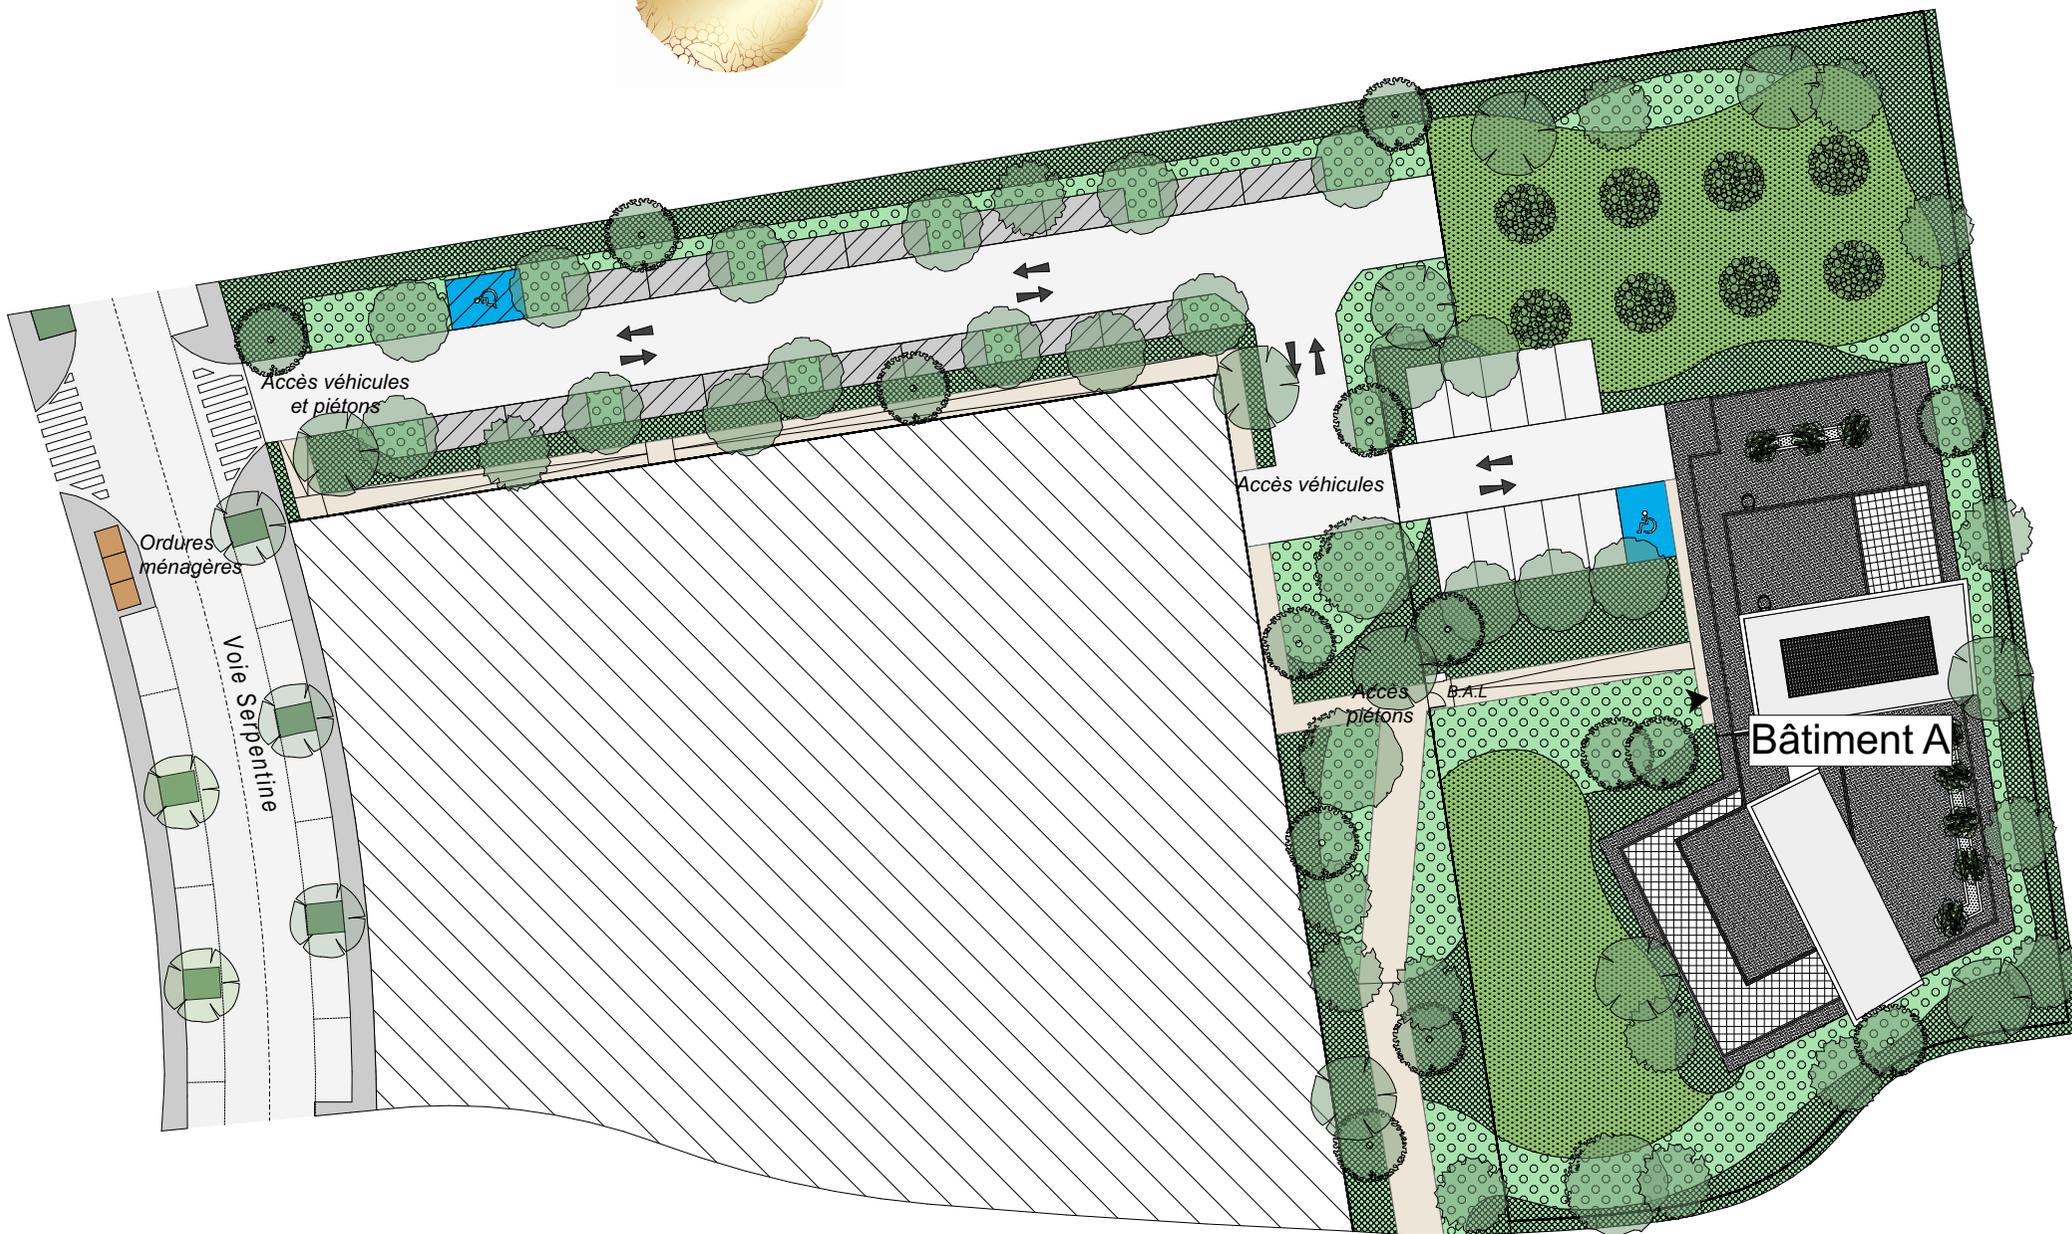

MILLÉSIME 2 - PLAN DE MASSE



L'emplacement des gaines, soffites éventuelles est susceptible de modification pour des raisons techniques, les éventuels éléments d'équipements relatifs au chauffage ne sont pas indiqués. La surface habitable peut varier de 5% en fonction des techniques de construction choisies.

Plan Notaire

Indice: 02

26/09/2023



PLAN DE MASSE

B.A.L.: Boîte aux lettres



URBAT PROMOTION
Immeuble Oxygène
1401 avenue du Mondial 98
34965 Montpellier